


sezione AA
scala 1/200

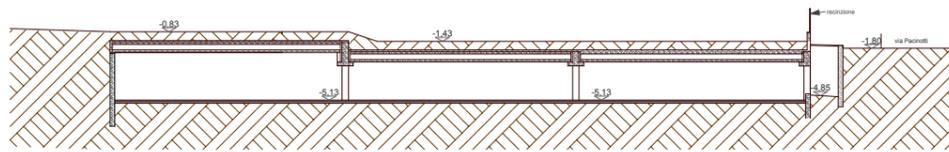

sezione BB
scala 1/200



-  AREA DI INTERVENTO
-  AUTORIMESSA IN CESSIONE A STANDARD
-  LOCALI TECNOLOGICI IN CESSIONE A STANDARD
-  EDIFICI ceduti in cambio di monetizzazione (convenzione stipulata il 28.10.2005 reg. 9662)

Comune di Monza

De Sanctis 106 s.r.l.

Via Marsala, Via Agnesi, Via Pacinotti, Via Ferraris
20052 Monza

VARIANTE

Piano di Lottizzazione De Sanctis 106 srl
Delibera di adozione definitiva n° 302 del 10 maggio 2005
Delibera di approvazione n° 661 del 13 ottobre 2005

il sindaco

il segretario

la proprietà

De Sanctis 106 s.r.l.
Via San Martino n°1 - 20052 Monza

il tecnico

Arch. Chiara Longoni
Via San Martino 2 - 20052 Monza

autorimessa interrata e locali
tecnologici in cessione a standard

allegato

tavola 005

data 8 settembre 2009

scala 1/500 - 1/200

agg. 13 febbraio 2010

STUDIO PROGETTAZIONE LONGONI
Via San Martino 2 - 20052 Monza (MI) tel. 039/2300047-fax 039/3901490
info@studiolongoni.it