


LEGENDA

- rete gas esistente
- cavi esistenti
- acquedotto esistente
- fognatura esistente
- fognatura in progetto
- piazzetti di raccolta
- illuminazione esistente
- illuminazione in progetto
- illuminazione doppia altezza in progetto
- panca
- cestino portarifiuti
- pavimentazione in blocchetti di cemento
- pavimentazione in granito tipo porfido
- pavimentazione in granito liscio
- verde attrezzato
- attraversamenti pedonali
- schiole per accesso al marciapiede
- cancello su passaggio pedonale
- senso di marcia stradale
- parcheggio con marciapiede
- n° 44 Liquidambar o quercus fr-4m

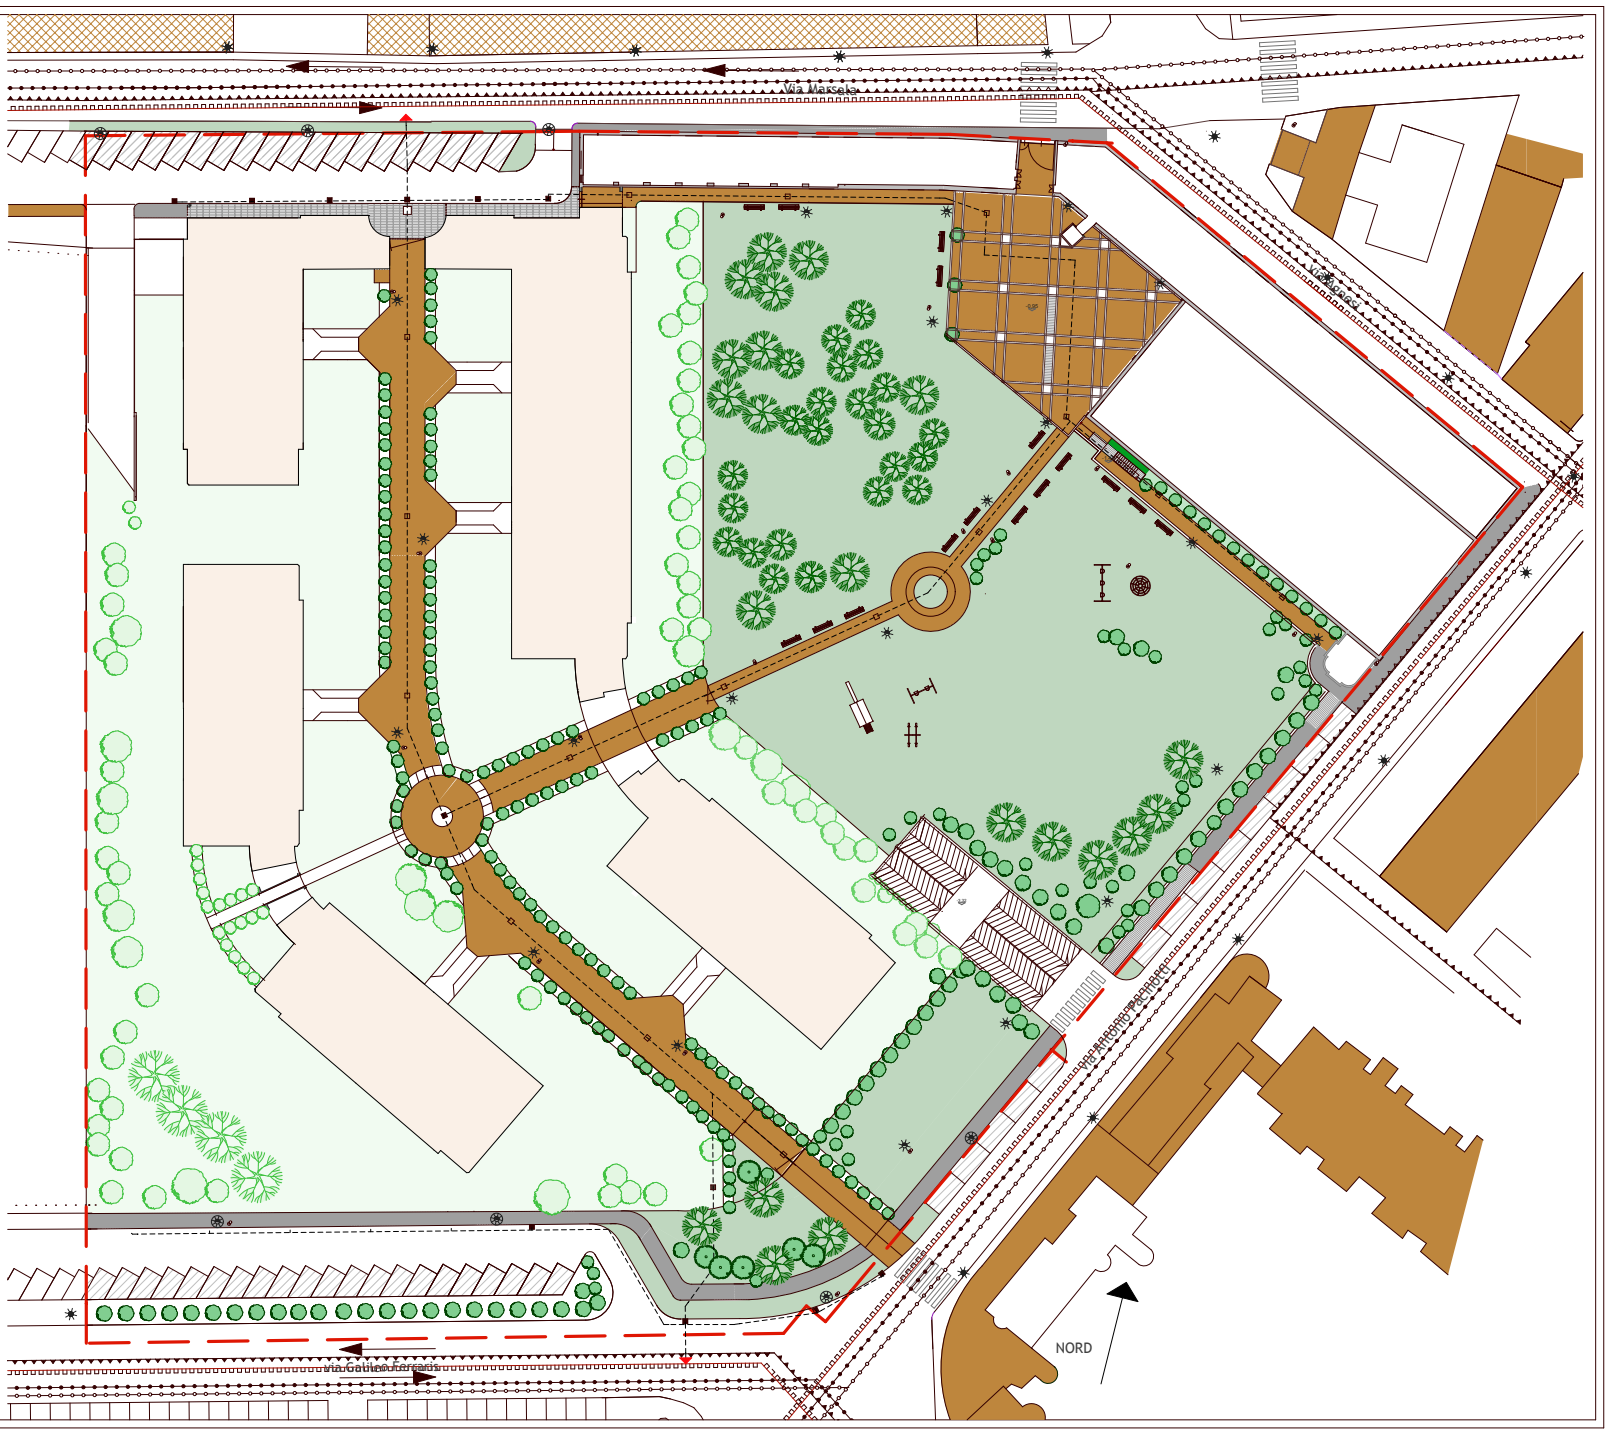

<p>Comune di Monza De Sanctis 106 s.r.l. <small>Via Mantova, Via Agazzi, Via Pizzardi, Via Ferrara 20122 Monza</small></p>	
<p>VARIANTE Piano di Lotizzazione De Sanctis 106 s.r.l. <small>Decreto di approvazione n° 202 del 10 maggio 2005 Decreto di approvazione n° 887 del 12 ottobre 2005</small></p>	
<p>il sindaco</p>	
<p>il segretario</p>	
<p>la proprietaria De Sanctis 106 s.r.l. <small>Via San Martino n° 1 - 20122 Monza</small></p>	
<p>il tecnico Arch. Chiara Longoni <small>Via San Martino 2 - 20122 Monza</small></p>	
<p>urbanizzazioni</p>	<p>stipato</p>
<p>data 08 settembre 2009</p>	<p>scala 015</p>
<p>sig. 13 febbraio 2010</p>	<p>scala 1/200</p>
<p>STUDIO PROGETTAZIONE LONGONI <small>Via San Martino 2 - 20122 Monza (MI) tel. 0392300047 fax 0392961480 info@studiolongoni.it</small></p>	