




PIANO INTERRATO - Stato di fatto

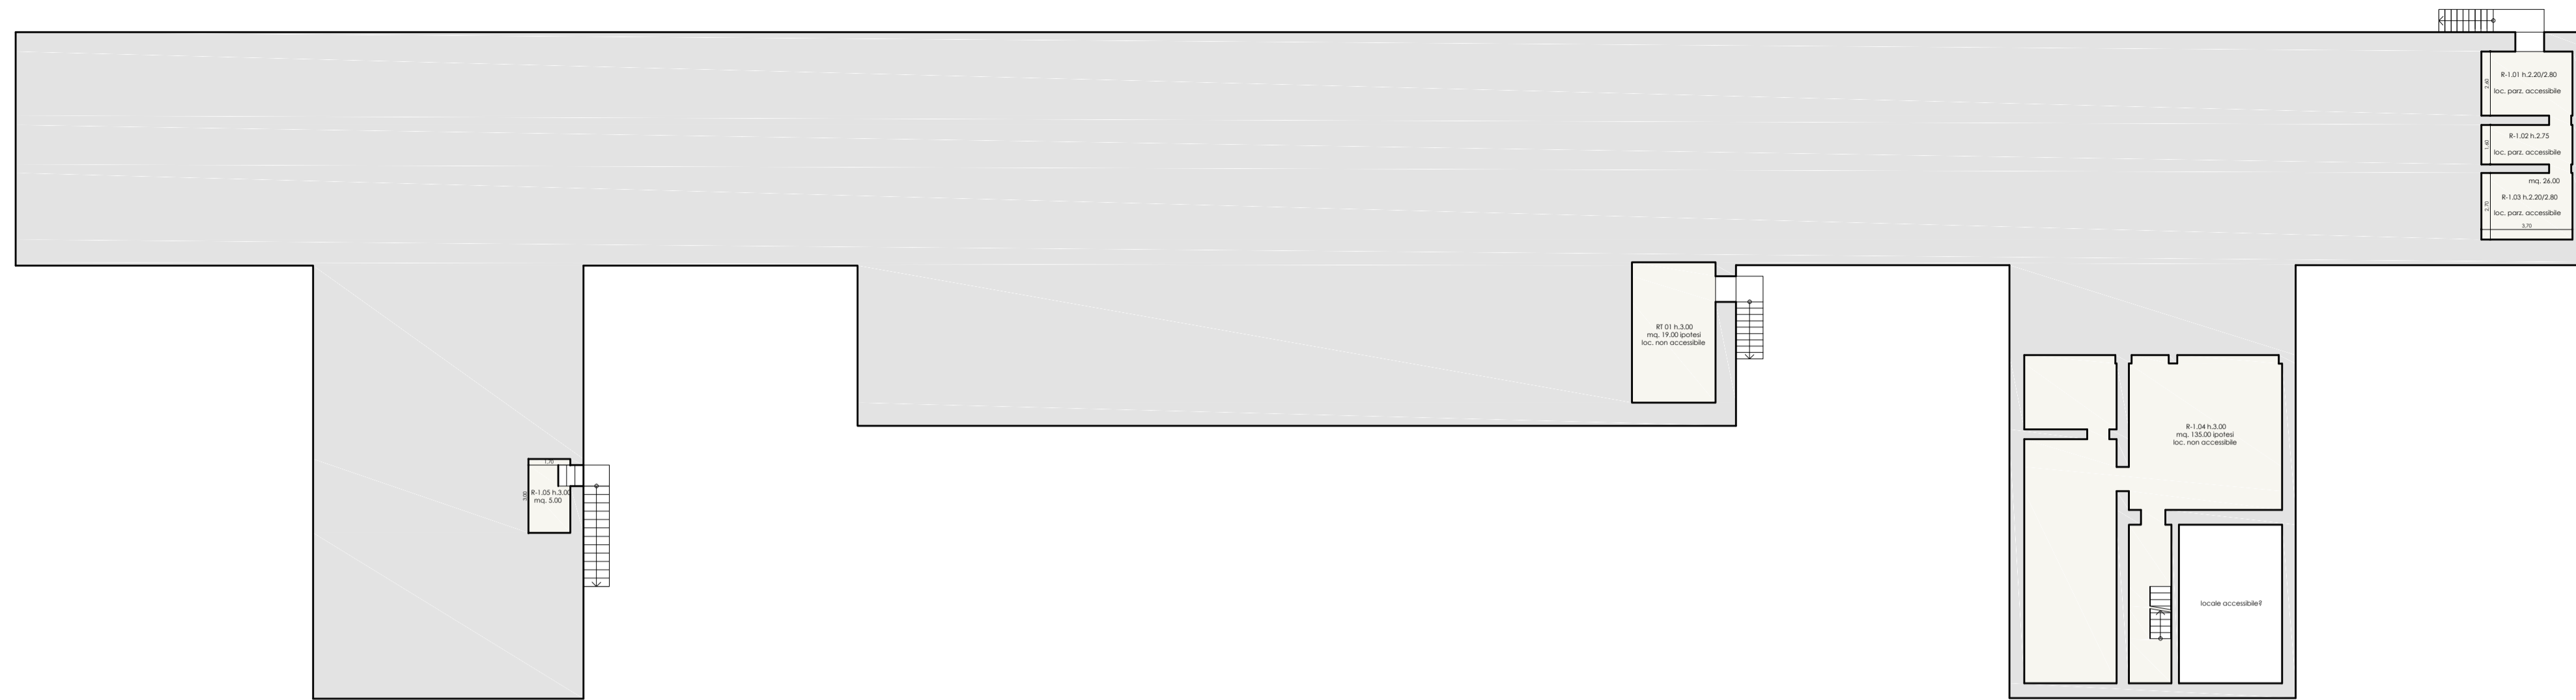

PIANO TERRA - Stato di fatto

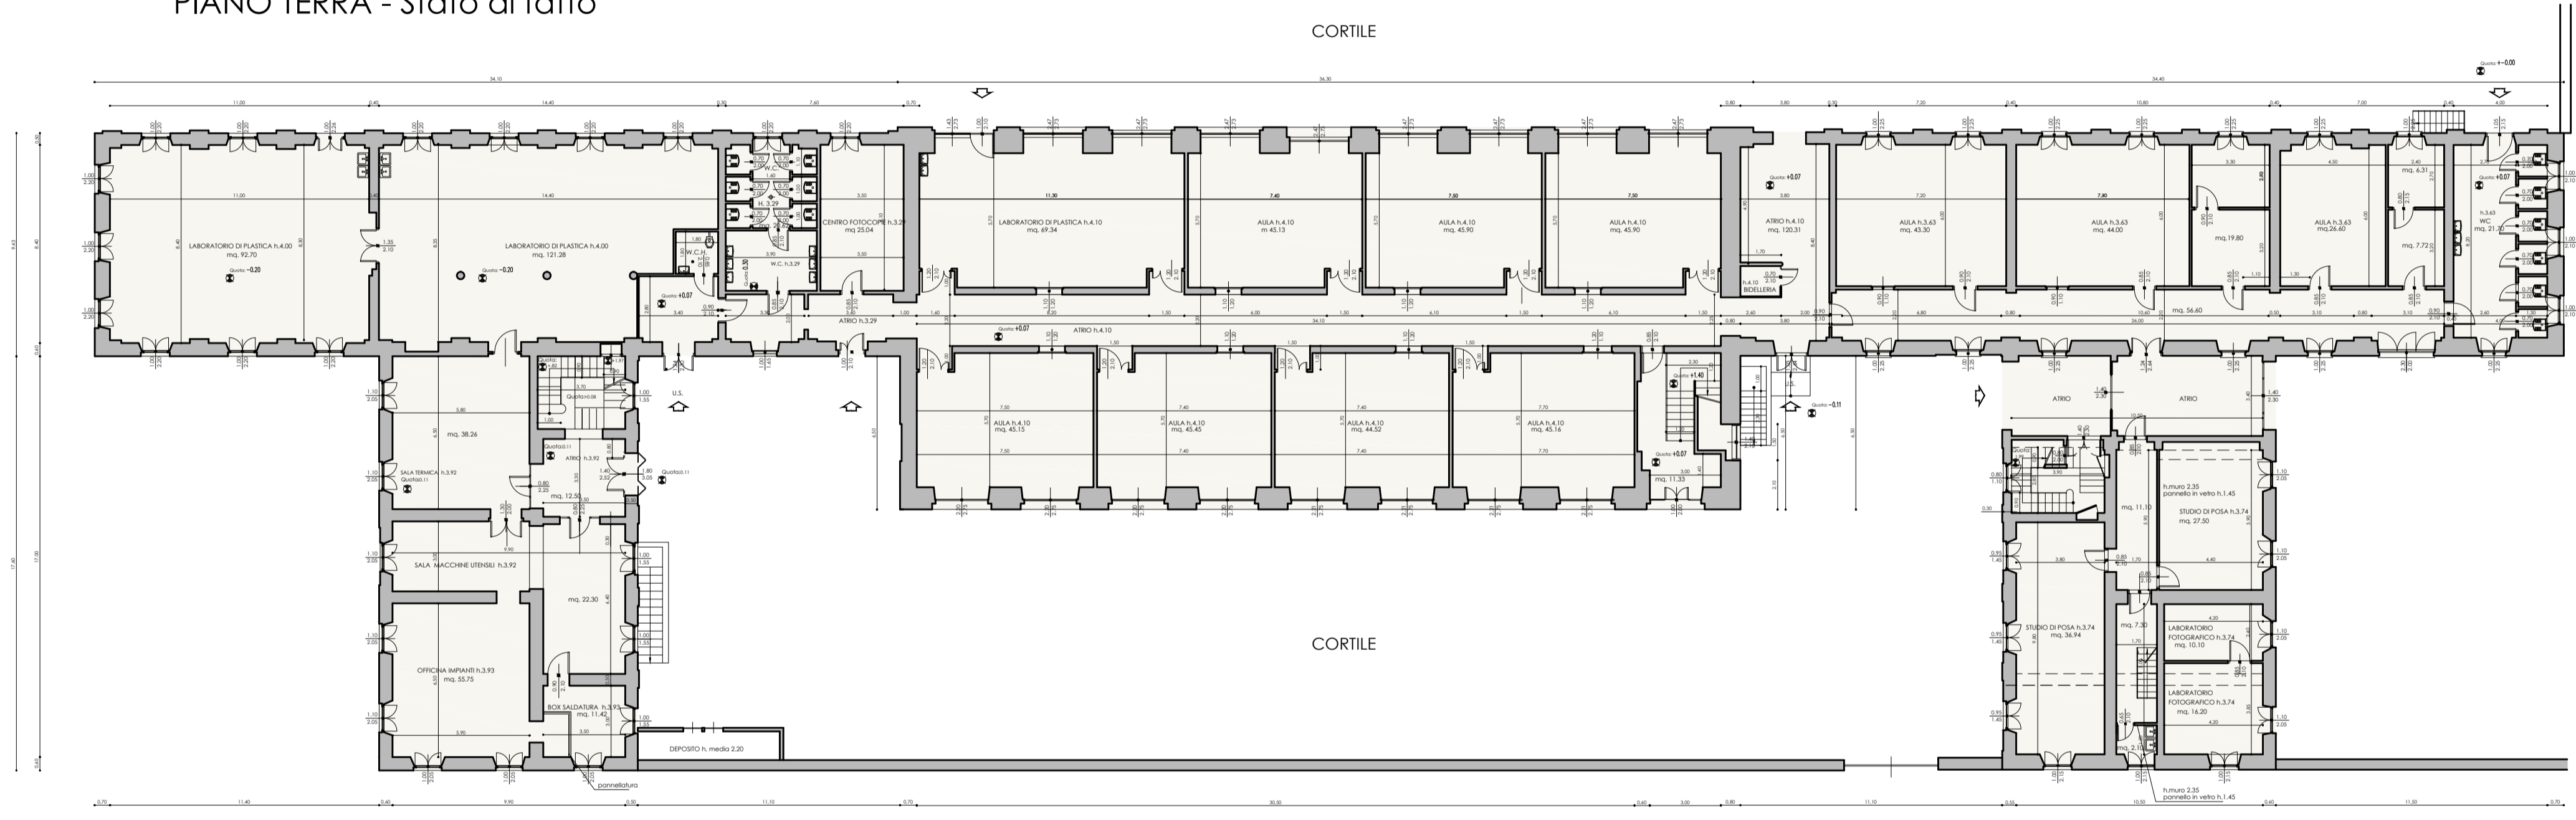

PIANO PRIMO - Stato di fatto

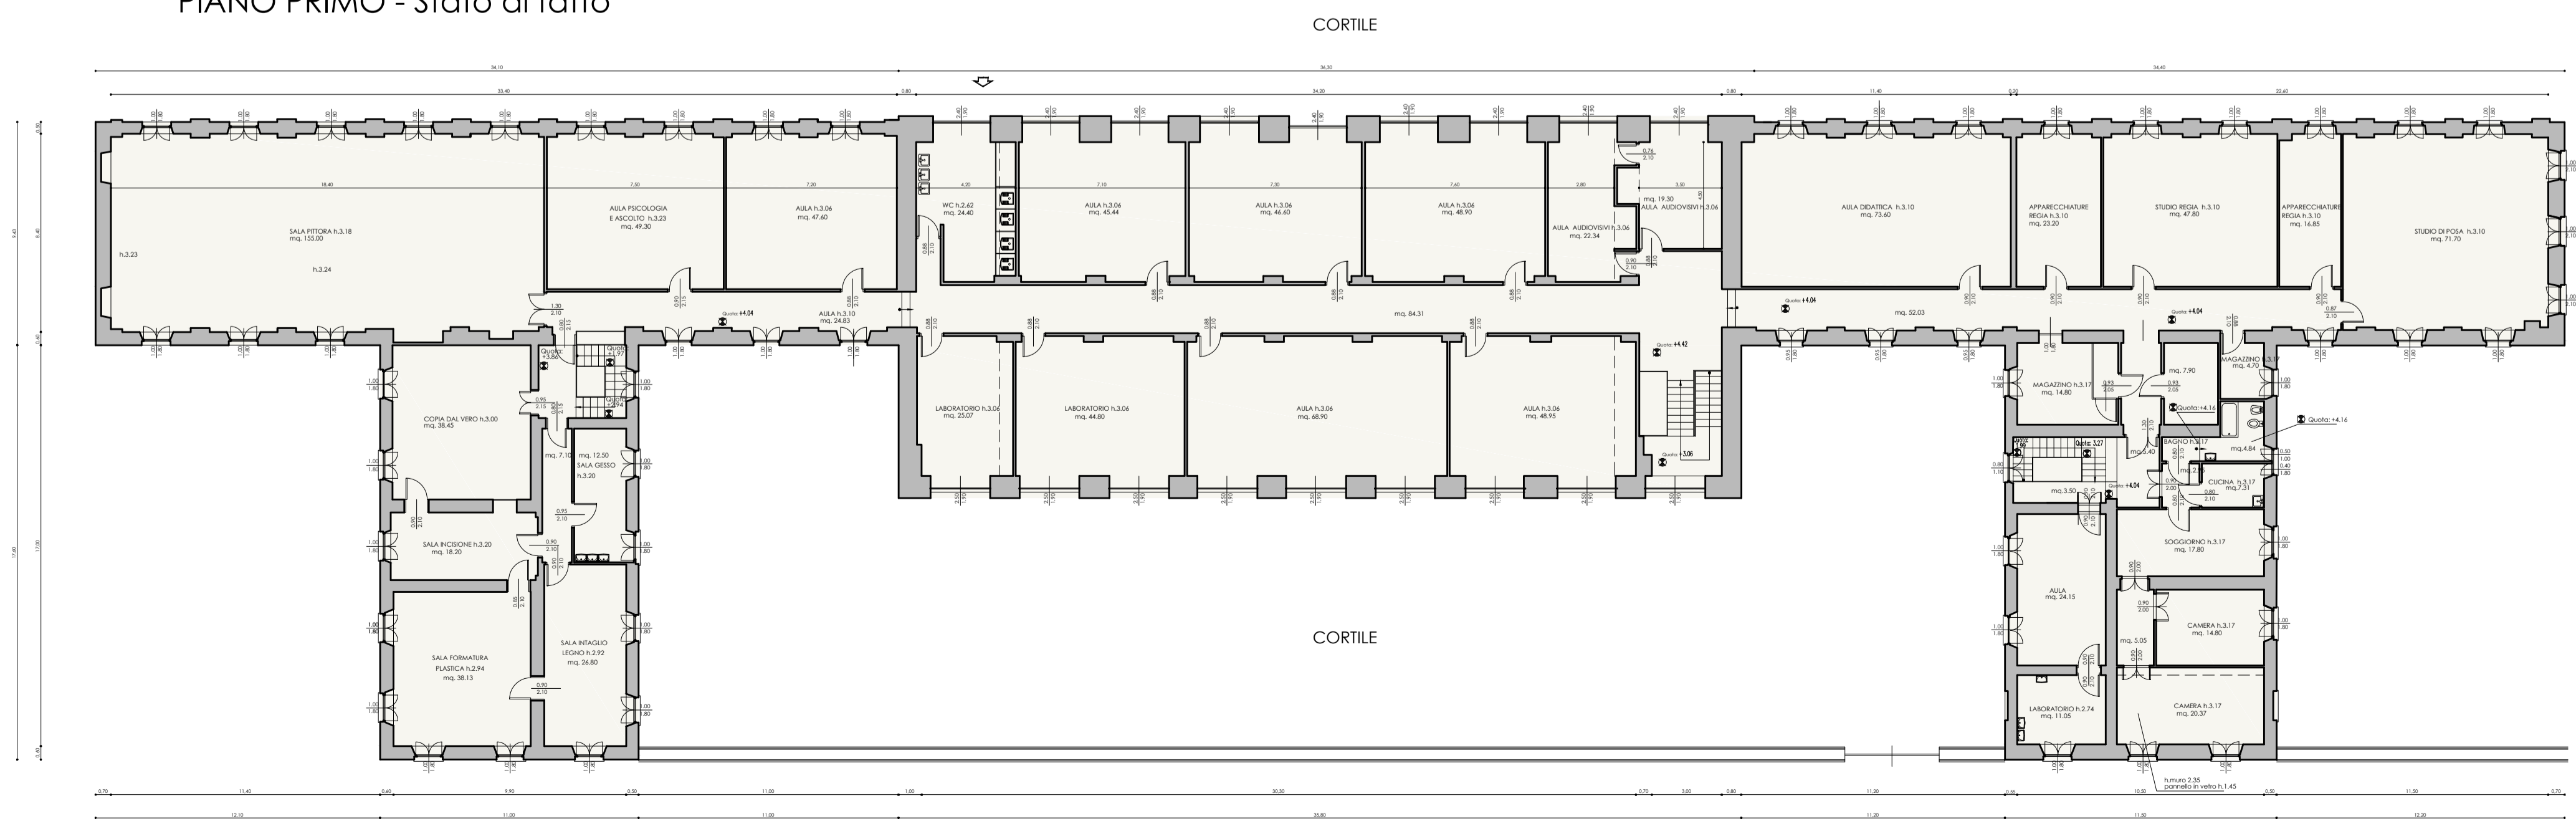

RECUPERO/RESTAURO SCUOLA EX BORSA - COMUNE DI MONZA



COMUNE DI MONZA (MB) - ASSESSORATO LL.PP.  
Settore Progettazioni, Manutenzioni  
**LAVORI DI RECUPERO E RESTAURO**  
SCUOLA EX BORSA DI VIA BOCCACCIO IN COMUNE DI MONZA (MB)  
Responsabile Unico del Procedimento: **Arch. Daniele Lattuada**

IL PROGETTISTA



**LAMERCURIO S.r.l.**  
via G. Pannini, 3 - 22020  
San Fermo della Battaglia (CO) Loc. Cavallasca  
P.IVA / C.F. 03645510136



PROGETTO DI FATIBILITA' TECNICA ED ECONOMICA  
PIANTE - STATO DI FATTO

Luglio 2017

**A01**  
STATO DI FATTO 1:200

REV.	DATA	DESCRIZIONE	REDATTO	VERIFICATO	APPROVATO
00	07.07.2017	Emissione	La Mercurio	La Mercurio	La Mercurio
-	-	-	-	-	-
-	-	-	-	-	-
-	-	-	-	-	-