


PIANO INTERRATO - Destinazioni d'uso




LEGENDA CANALI	
<span style="color: red;">—</span>	Canale di mandata in PAL
<span style="color: blue;">—</span>	Canale di ripresa in PAL
<span style="color: orange;">—</span>	Canale di espulsione in PAL
<span style="color: blue;">—</span>	Canale di presa aria in PAL
	Bocchetta di mandata
	Griglia di ripresa
	Valvola di ventilazione
	Griglia di transito

PIANO TERRA - Destinazioni d'uso

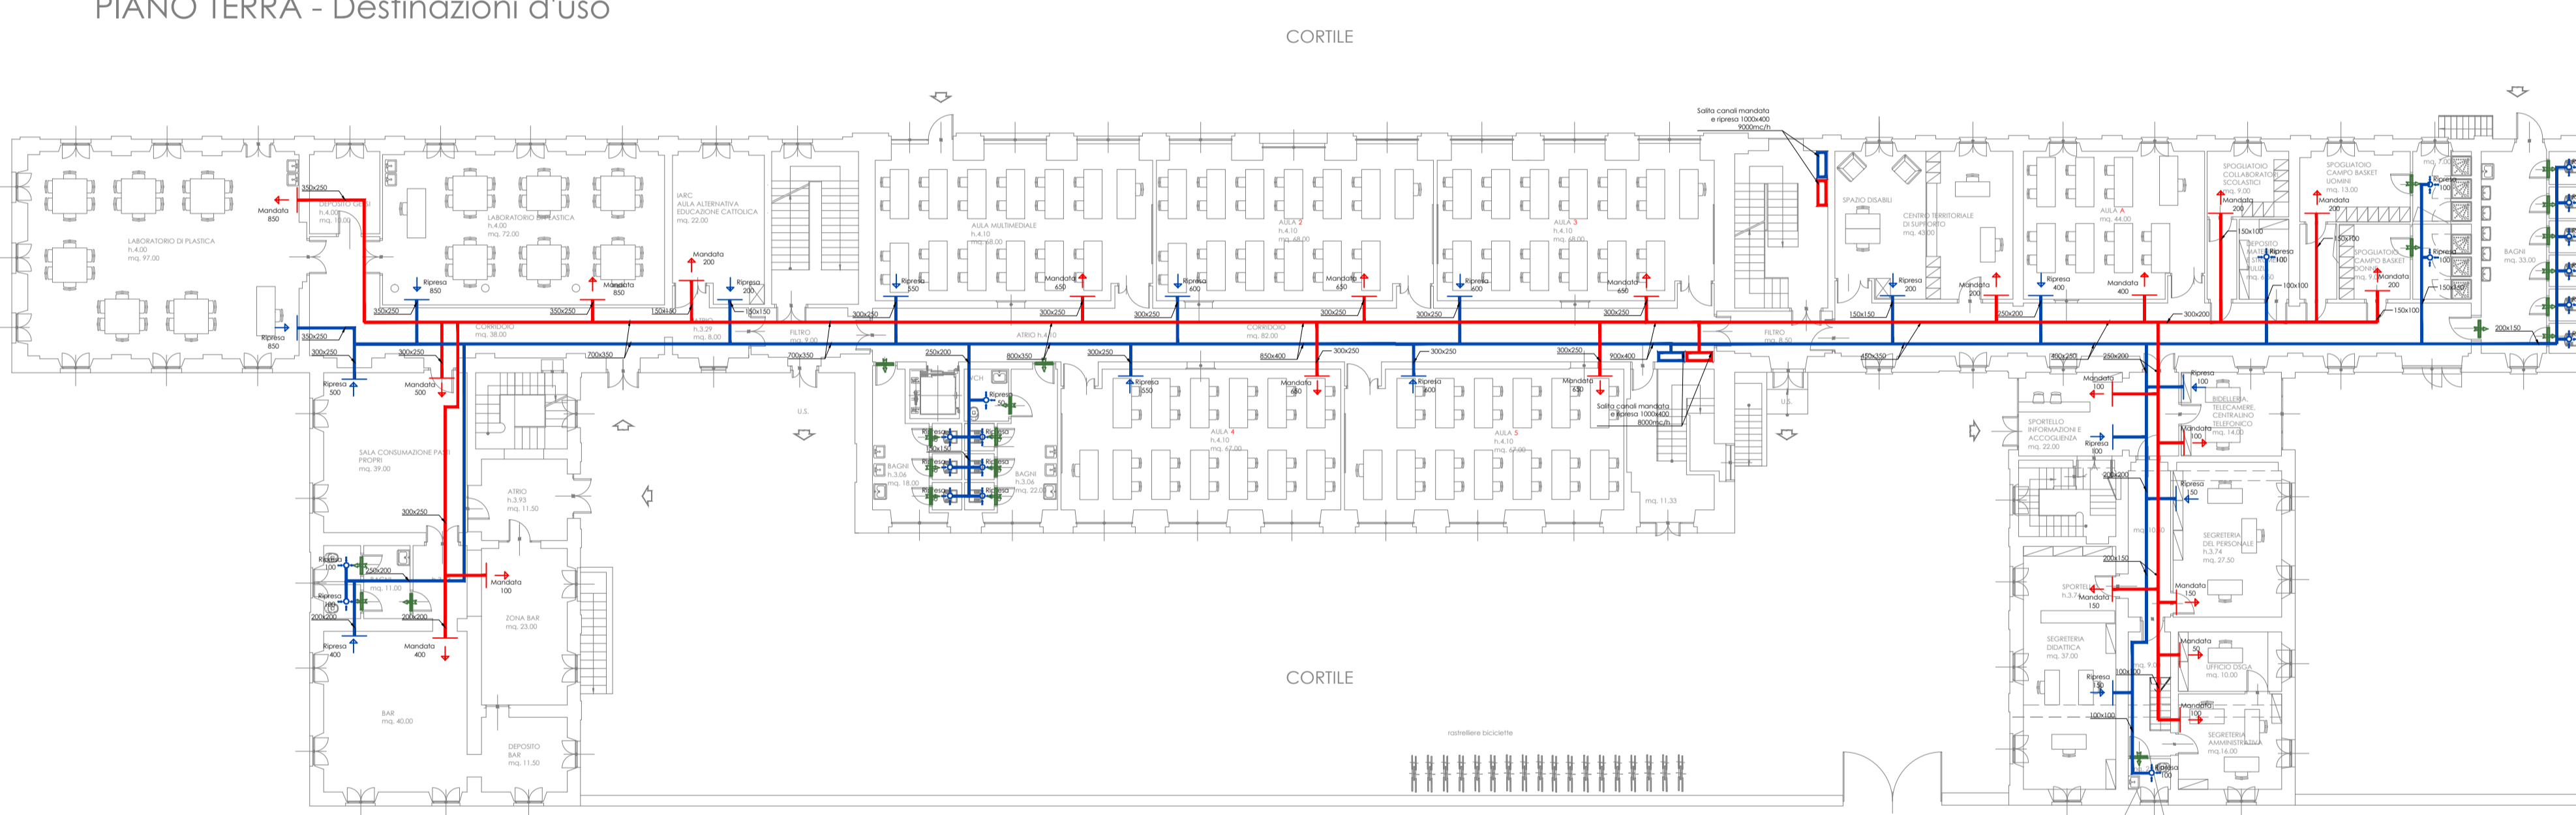

PIANO PRIMO - Destinazioni d'uso

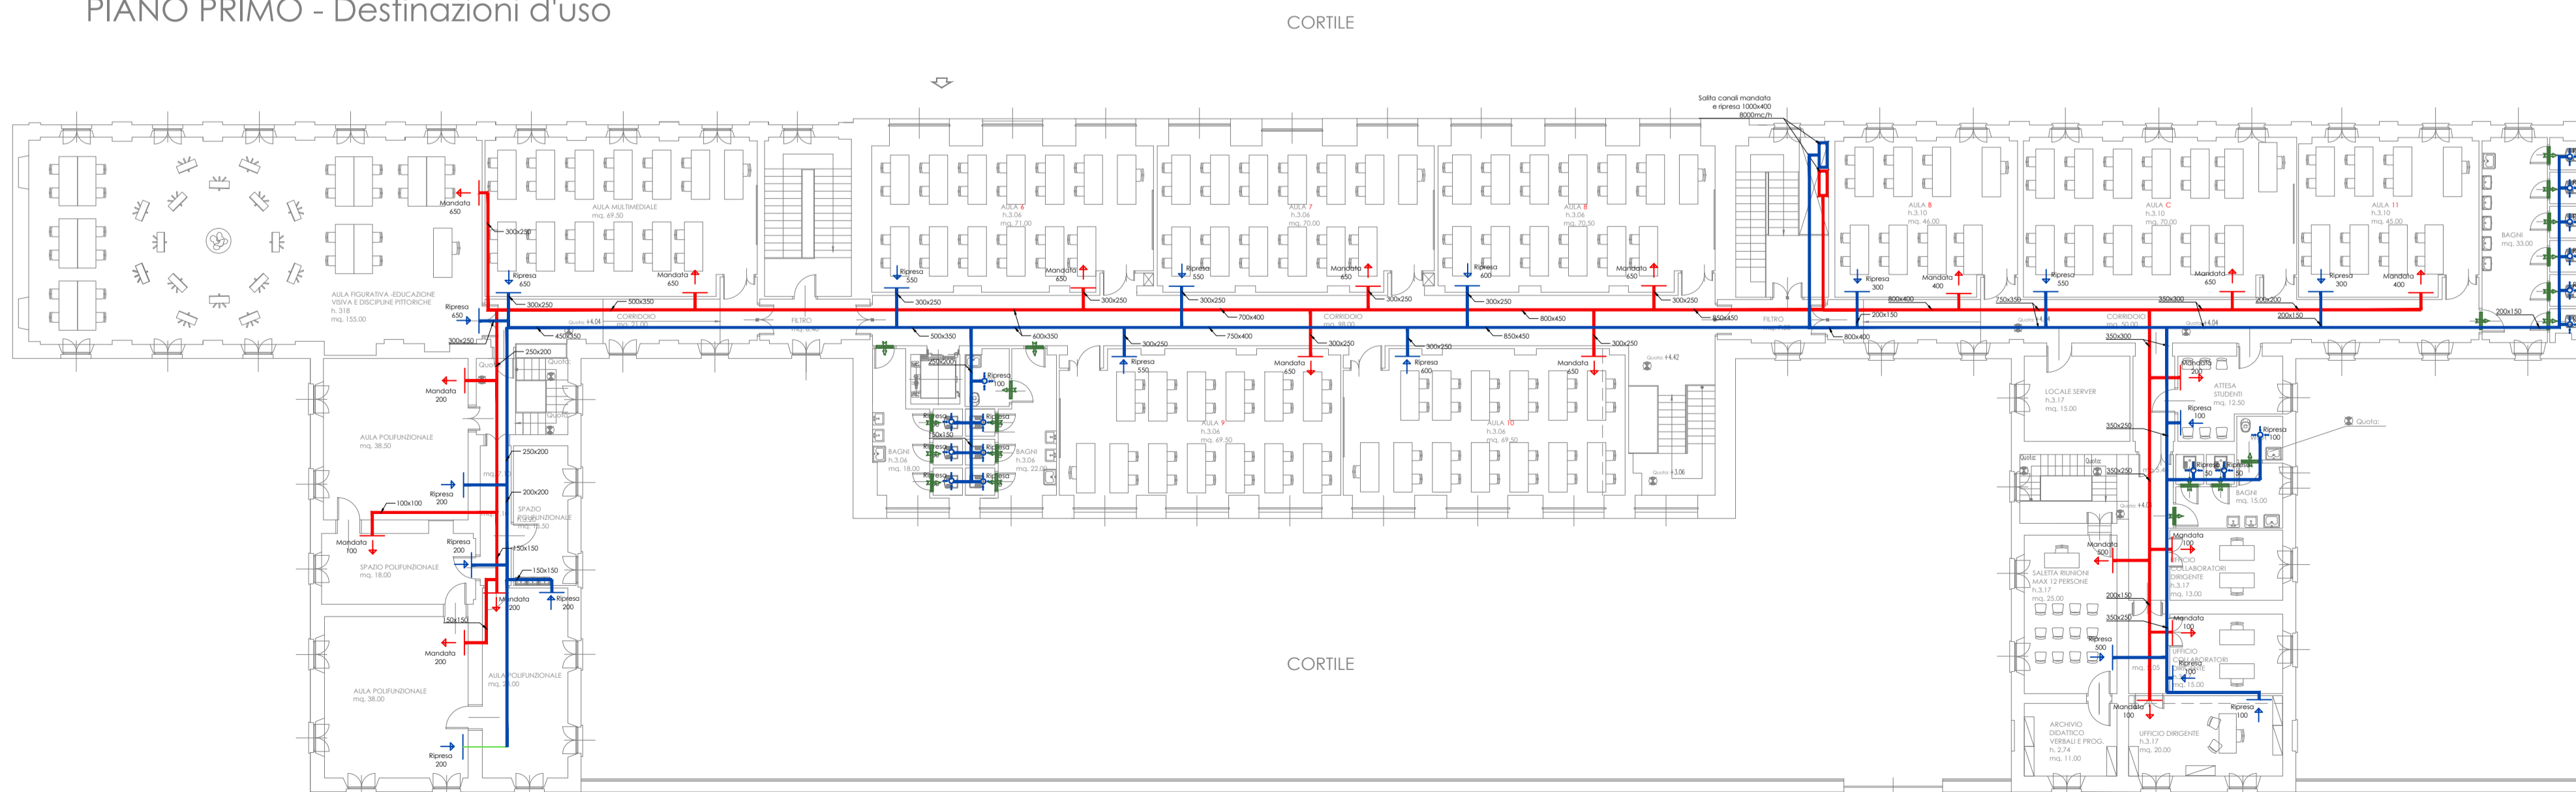

RECUPERO/RESTAURO SCUOLA EX BORSA - COMUNE DI MONZA



COMUNE DI MONZA - ASSESSORATO LL.PP.  
Settore Progettazioni, Manutenzioni

**LAVORI DI RECUPERO E RESTAURO**  
**SCUOLA EX BORSA DI VIA BOCCACCIO IN COMUNE DI MONZA (MB)**

Responsabile Unico del Procedimento: **Arch. Daniele Latuada**

IL PROGETTISTA



**LAMERCURIO S.r.l.**  
via G. Pannini, 3 - 22020  
San Fermo della Battaglia (CO) Loc. Cavallasca  
P.IVA / C.F. 03645510136



**PROGETTO DI FATIBILITA' TECNICA ED ECONOMICA**  
**IMPIANTO AERAILICO**

Luglio 2017

IM01  
1:200

REV.	DATA	DESCRIZIONE	REDATTO	VERIFICATO	APPROVATO
00	07.07.2017	Emissione	La Mercurio	La Mercurio	La Mercurio
-	-	-	-	-	-
-	-	-	-	-	-