



PIANO INTERRATO - Destinazioni d'uso

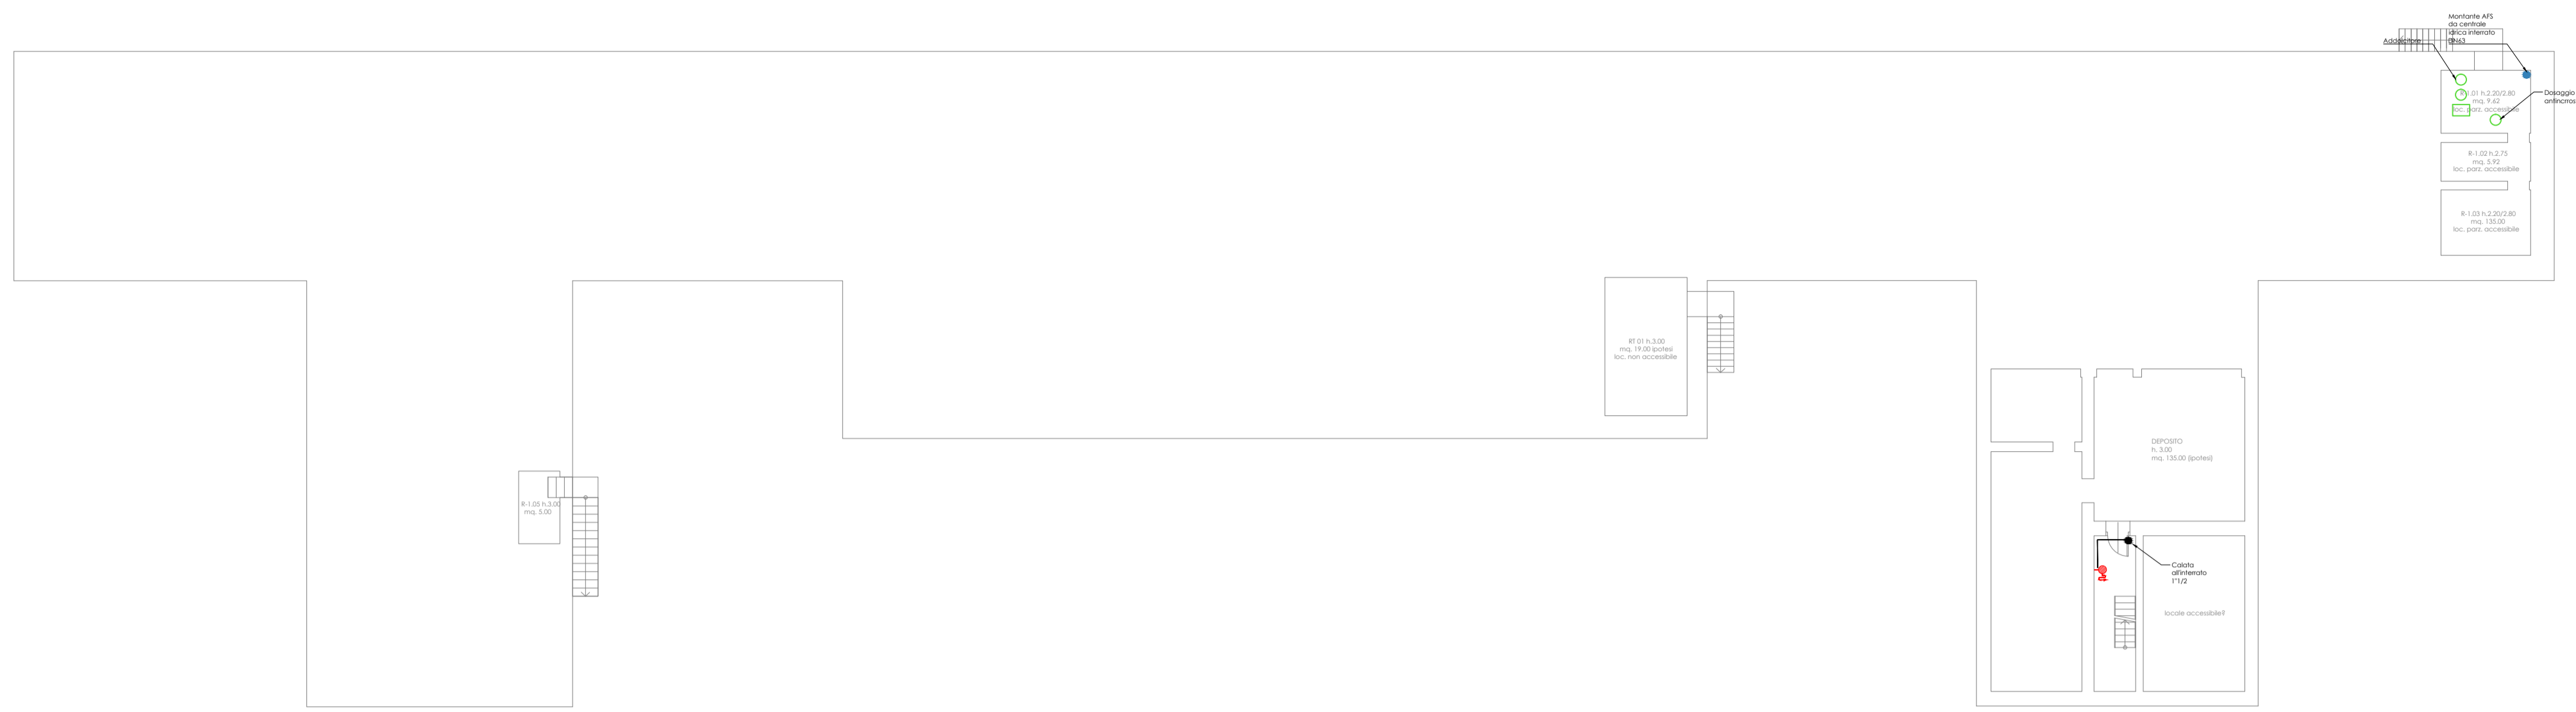


LEGENDA TUBAZIONI ADDUZIONI		
	ACQUA CALDA	TUBAZIONE IN POLIETILENE MULTISTRATO PREISOLATO, CORRENTE IN CONTROSOFFITTO
	ACQUA FREDDA	
	COLLETTORI ACS E AFS, COMPLETI DI CASSETTA DI ISPEZIONE, INTERCETTAZIONI, TERMOFORMATI PER L'ISOLAMENTO. GLI ALLACCIAMENTI DAI COLLETTORI AI SINGOLI APPARECCHI SANITARI SARANNO POSATI A PAVIMENTO	
	VALVOLE A SFERA	

LEGENDA ANTINCENDIO	
	TUBAZIONE IN ACCIAIO ZINCATO - SERIE MEDIA UNI 10255
	IDRANTE UNI 45

PIANO TERRA - Destinazioni d'uso

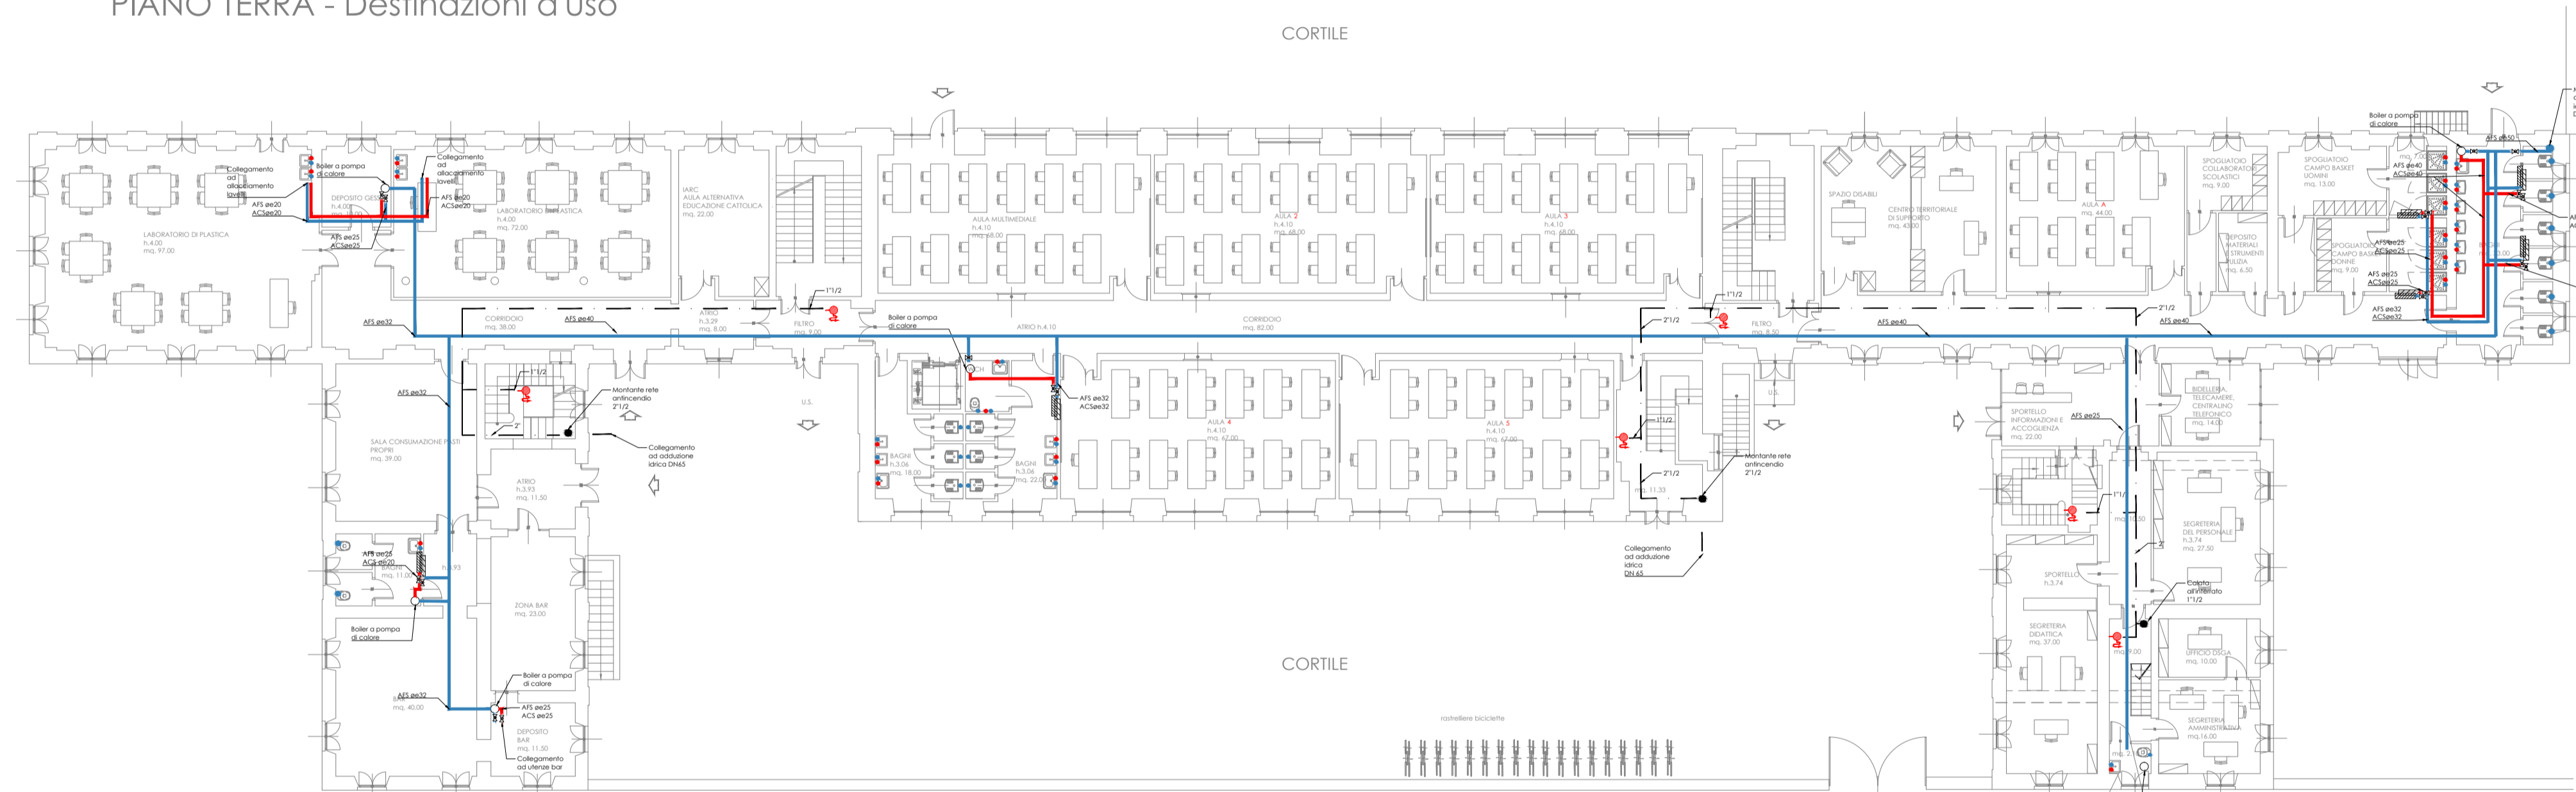

PIANO PRIMO - Destinazioni d'uso

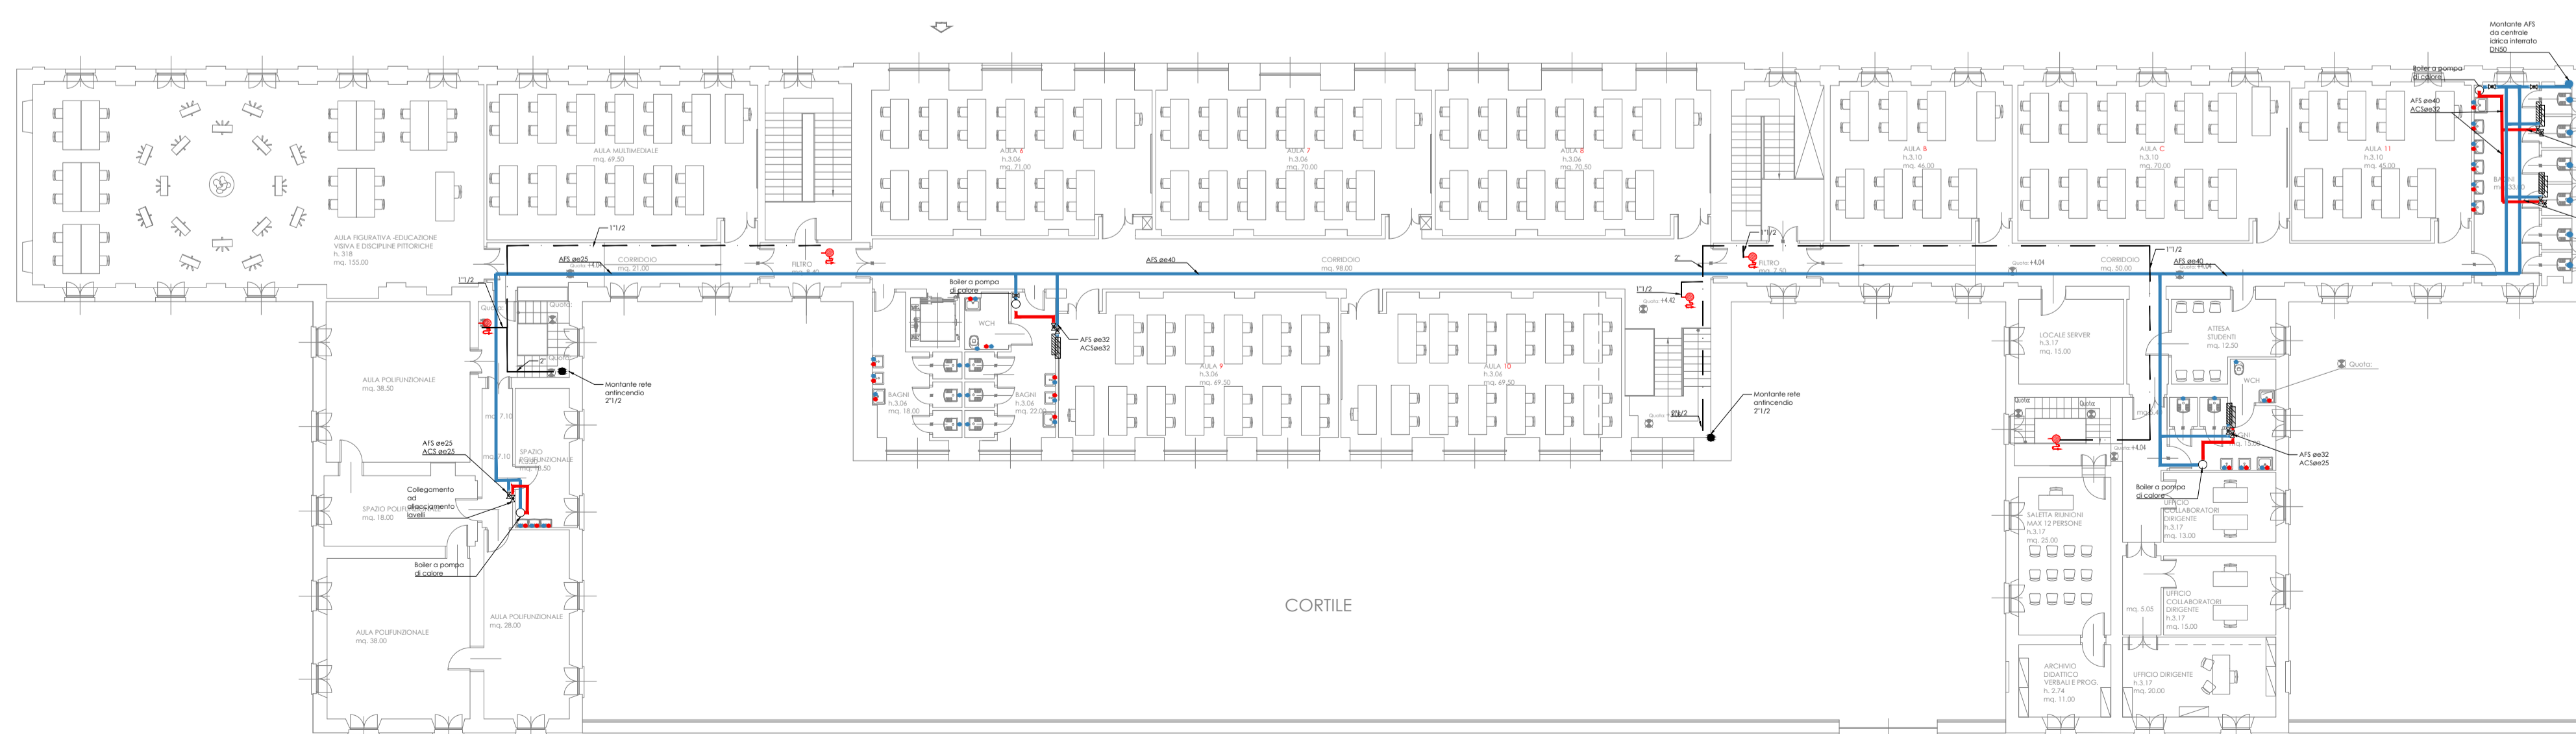

RECUPERO/RESTAURO SCUOLA EX BORSA - COMUNE DI MONZA



COMUNE DI MONZA - ASSESSORATO LL.PP.
Settore Progettazioni, Manutenzioni

LAVORI DI RECUPERO E RESTAURO
SCUOLA EX BORSA DI VIA BOCCACCIO IN COMUNE DI MONZA (MB)

Responsabile Unico del Procedimento: **Arch. Daniele Latuffada**

IL PROGETTISTA



LAMERCURIO S.r.l.
via G. Pannini, 3 - 22020
San Fermo della Battaglia (CO) Loc. Cavallasca
P.IVA / C.F. 03645510136



PROGETTO DI FATIBILITA' TECNICA ED ECONOMICA
IMPIANTO IDRICO SANITARIO E ANTINCENDIO

Luglio 2017

IM03	REV.	DATA	DESCRIZIONE	REDATTO	VERIFICATO	APPROVATO
1:200	00	07/07/2017	Emissione	La Mercurio	La Mercurio	La Mercurio
	-	-	-	-	-	-
	-	-	-	-	-	-
	-	-	-	-	-	-