

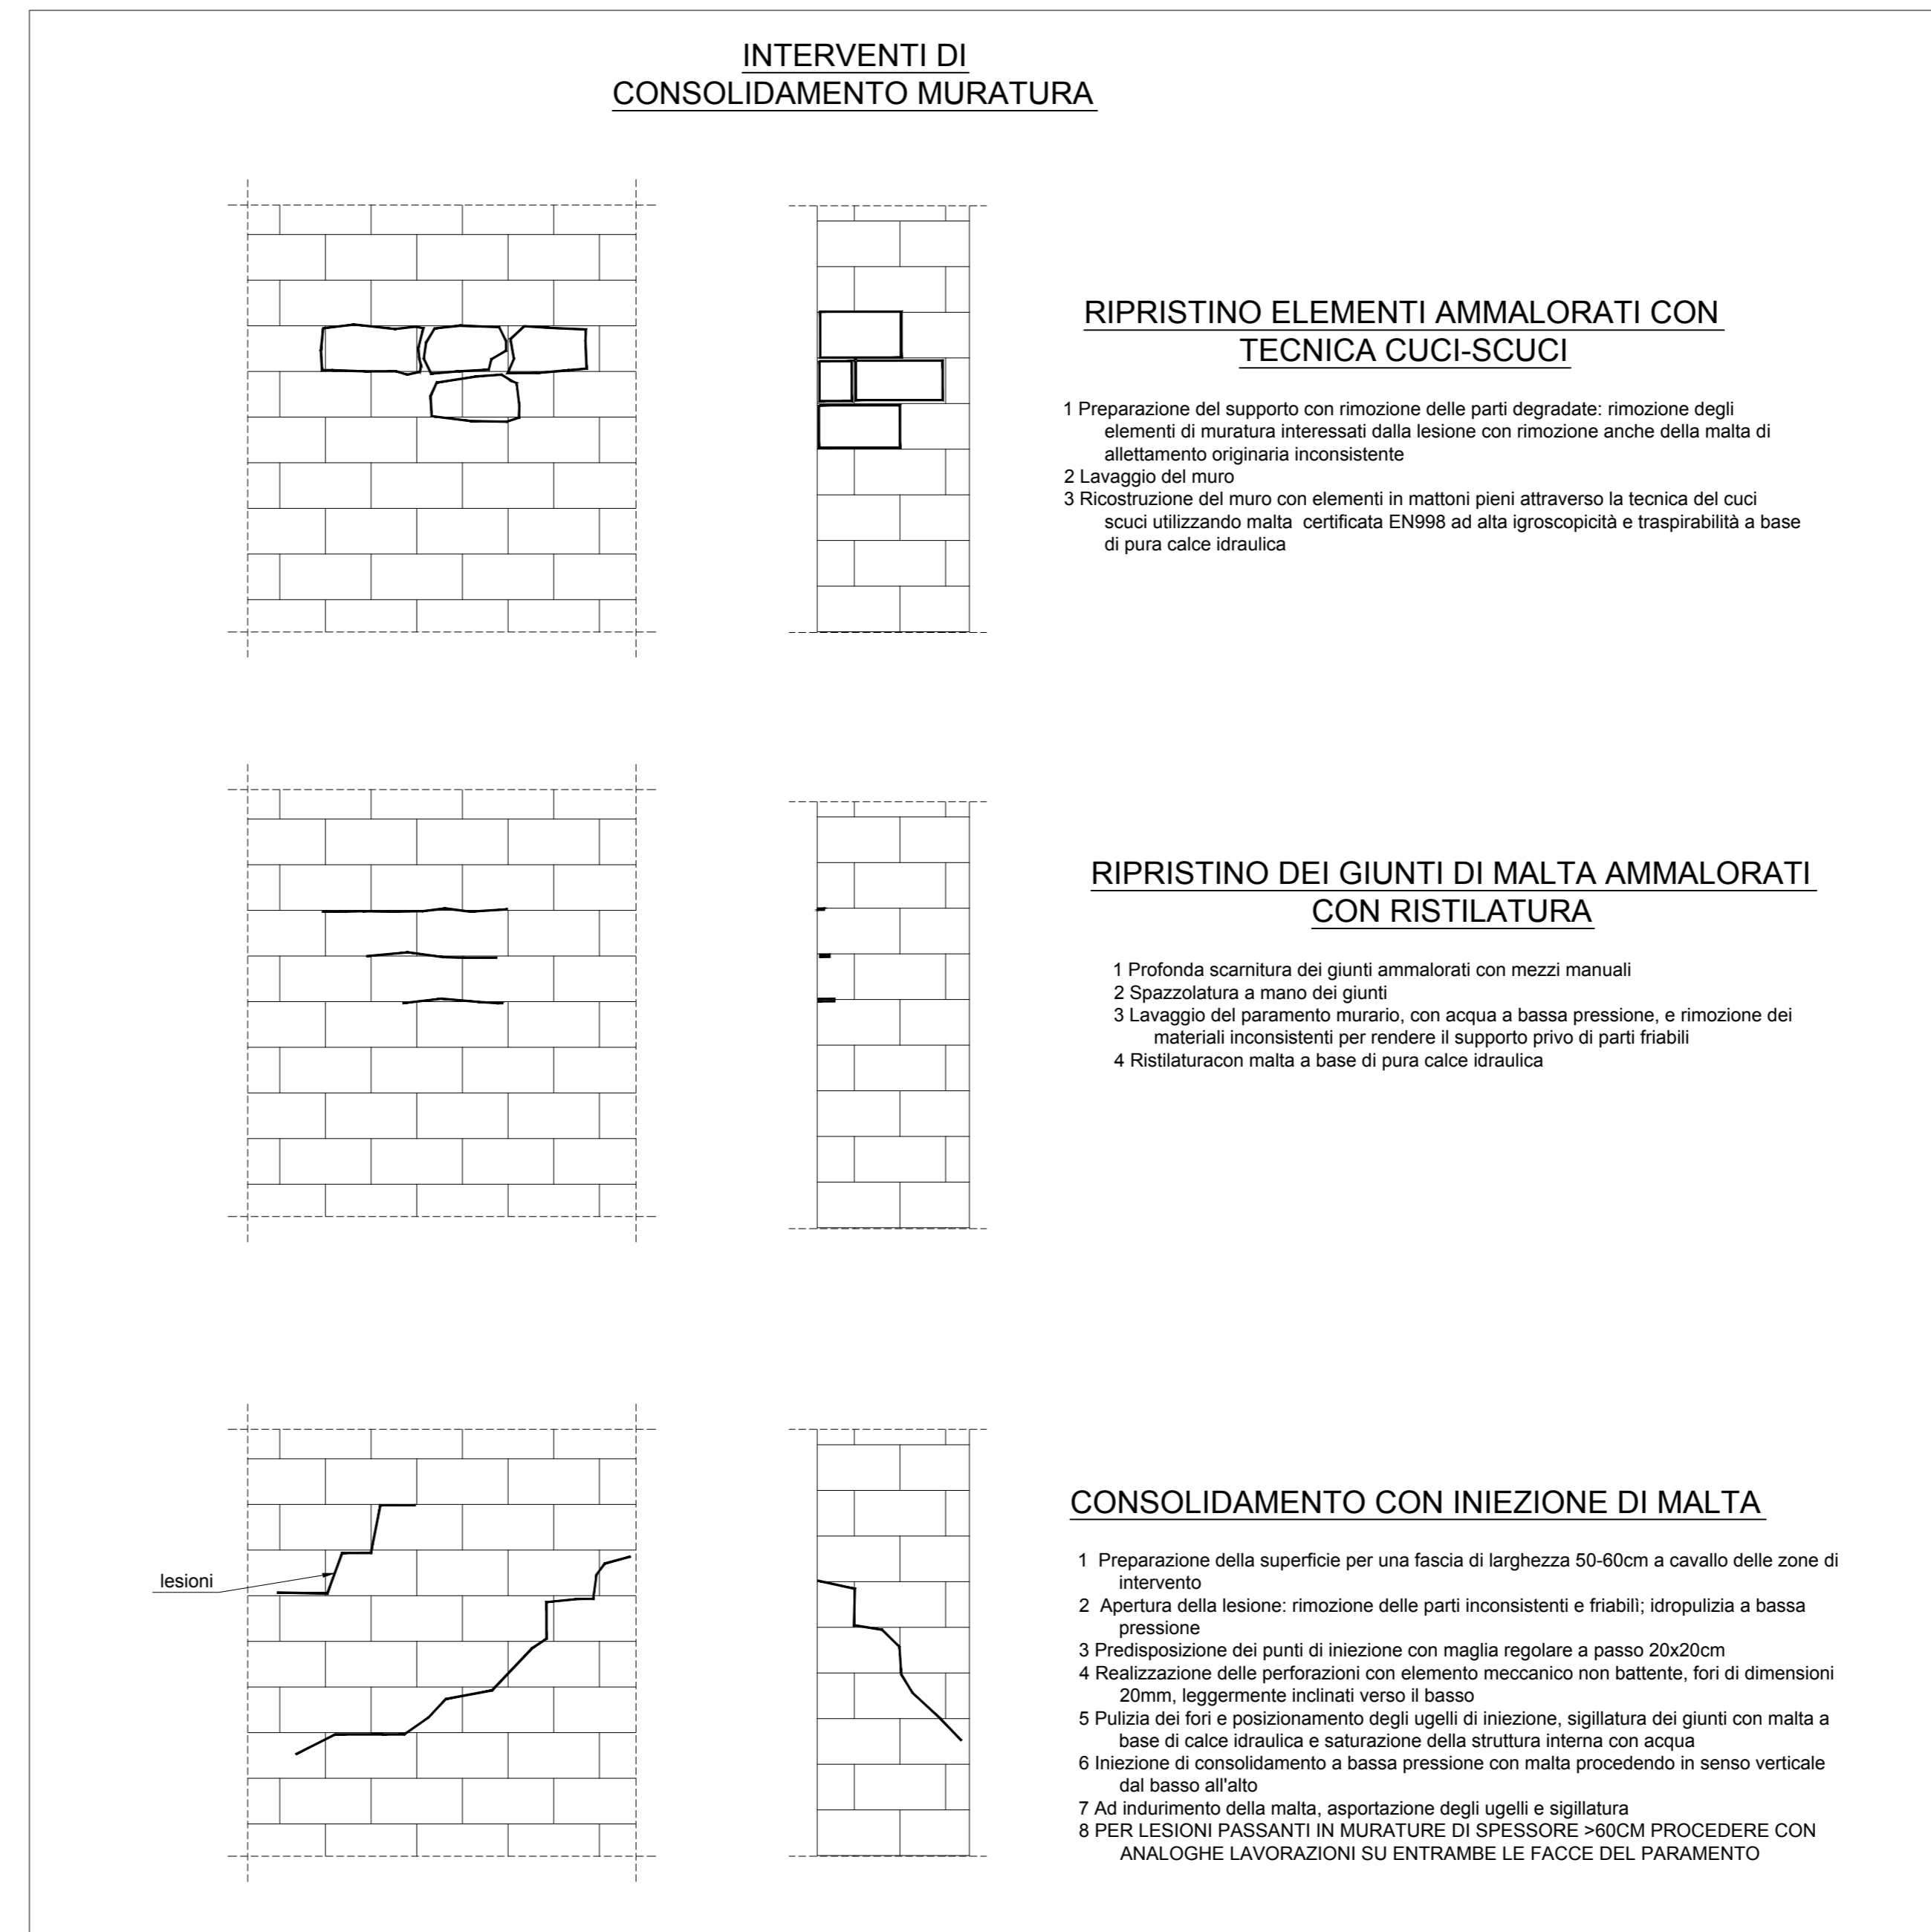
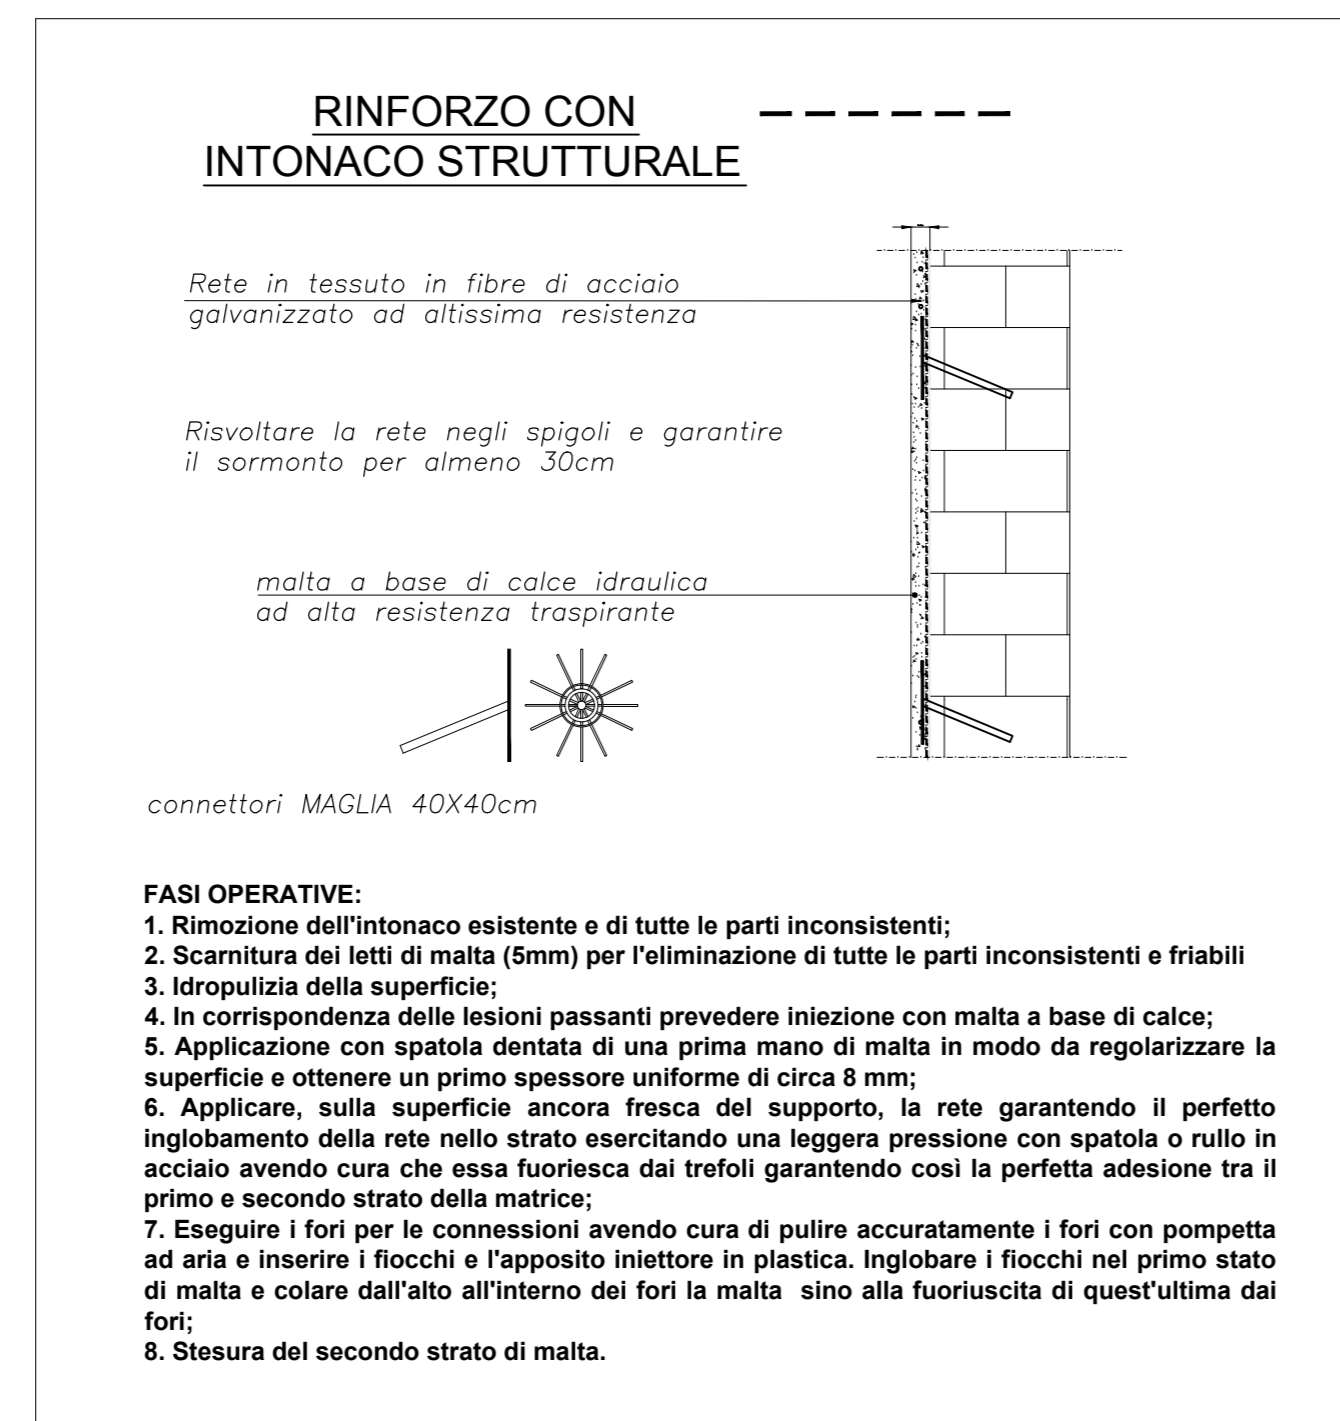


PIANTA PIANO TERRA - FONDAZIONI

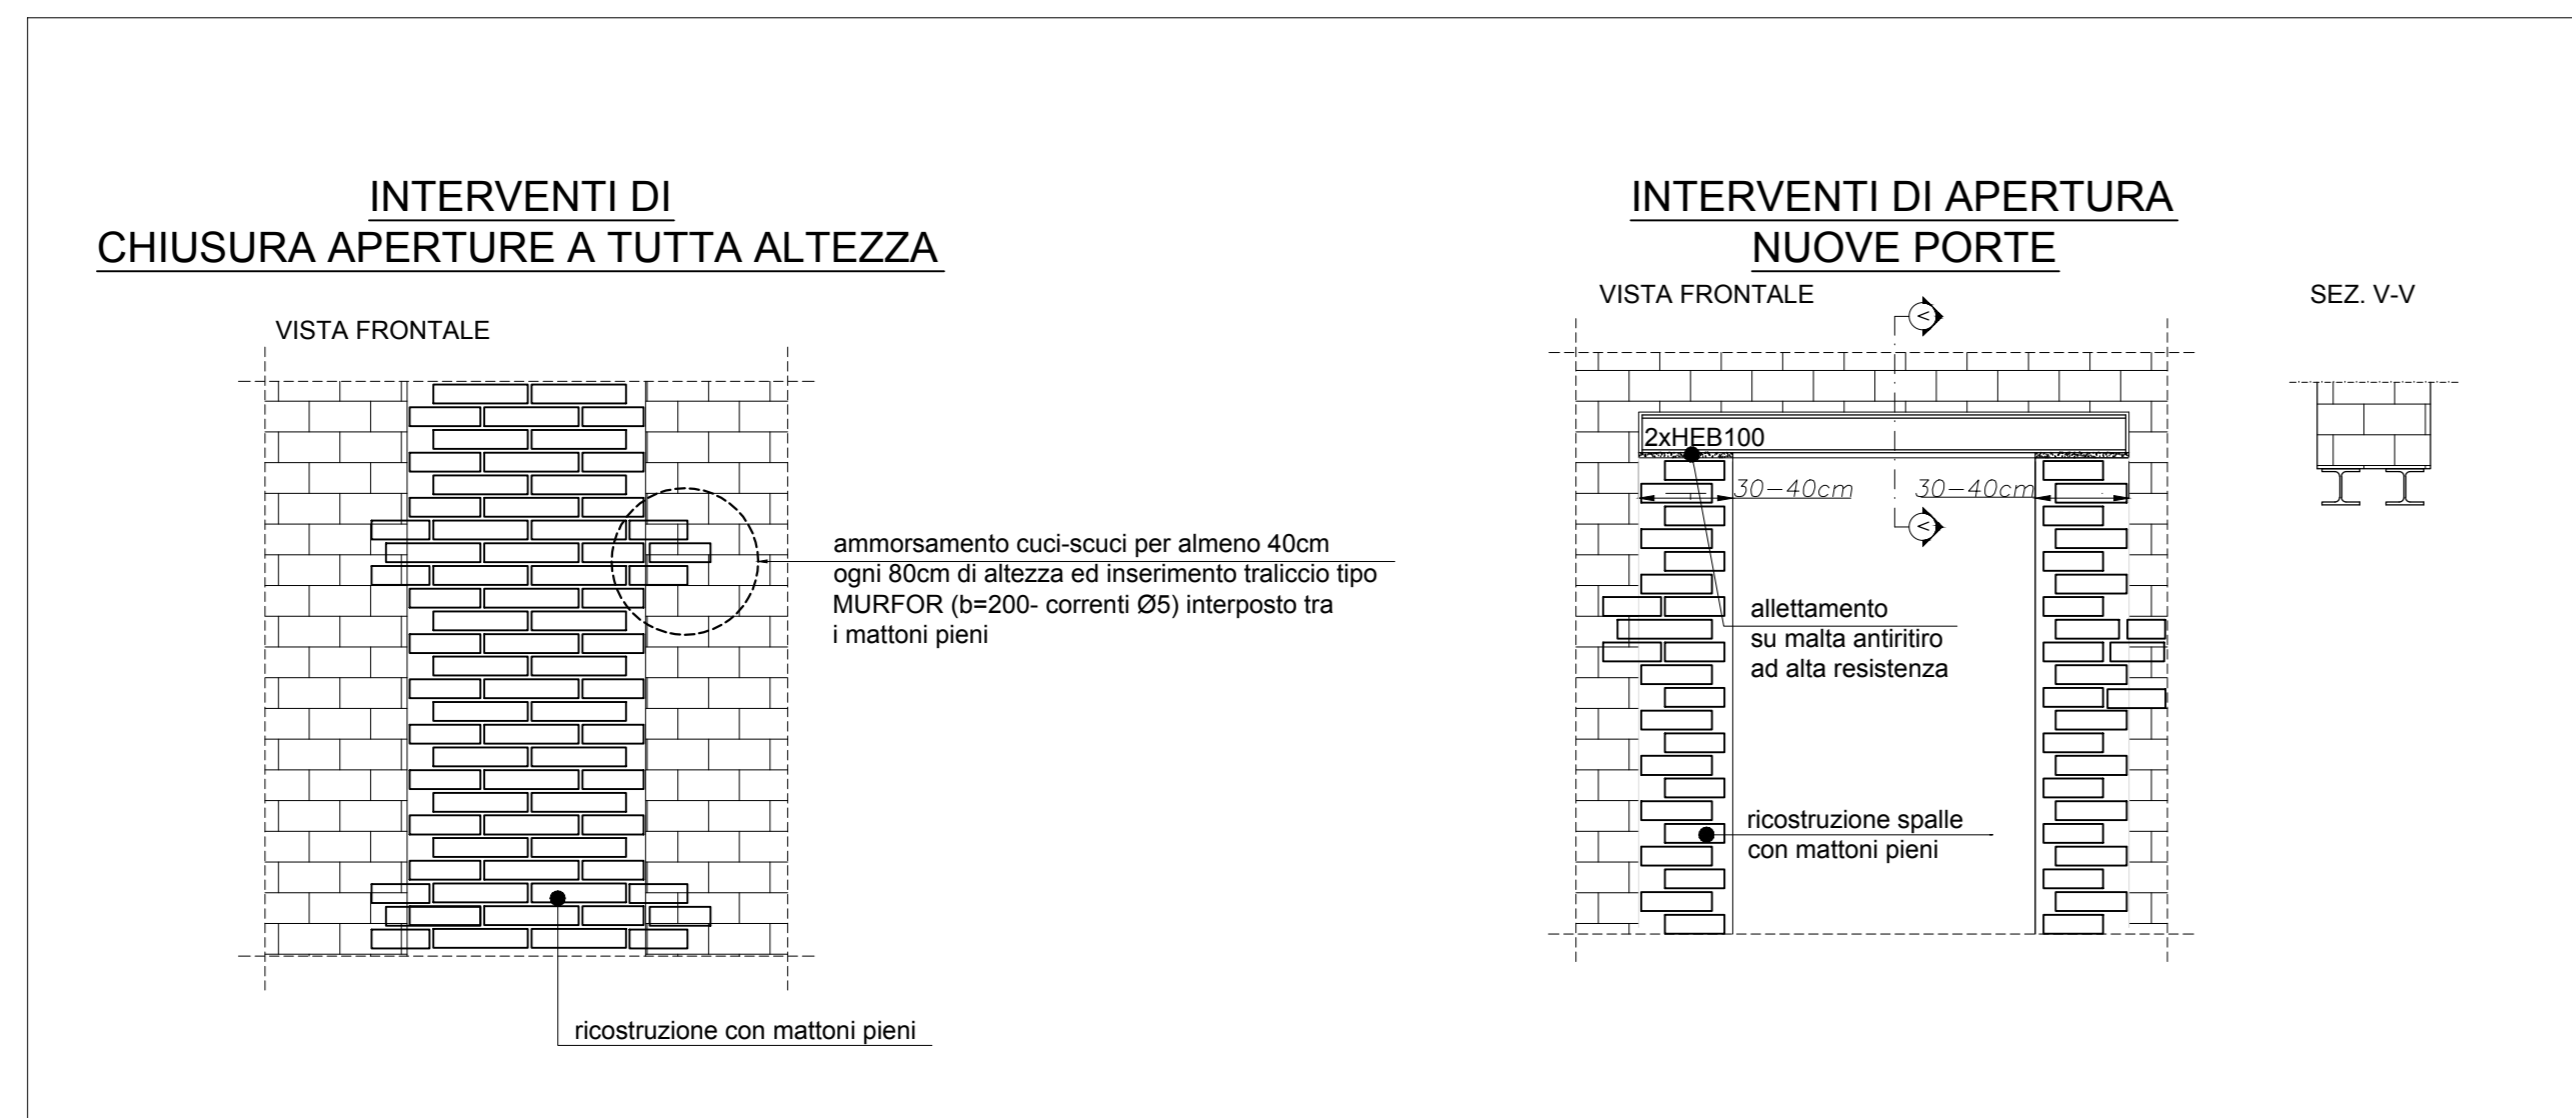

RECUPERO/RESTAURO SCUOLA EX BORSA - COMUNE DI MONZA

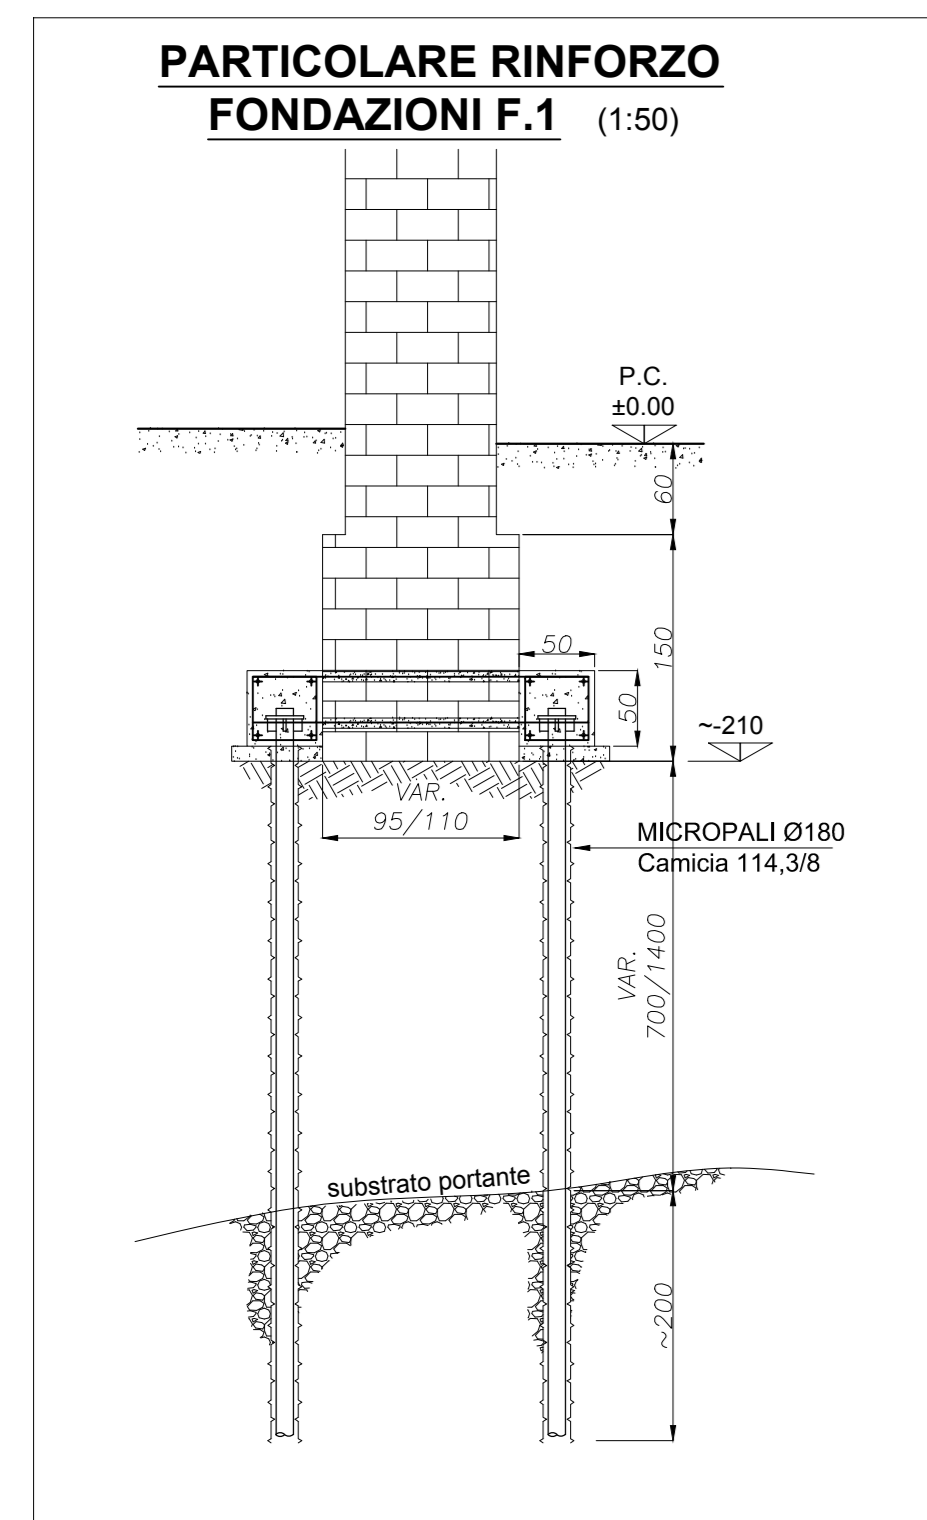

COMUNE DI MONZA - ASSESSORATO LL.PP.
Settore Progettazioni, Manutenzioni
LAVORI DI RECUPERO E RESTAURO
SCUOLA EX BORSA DI VIA BOCCACCIO IN COMUNE DI MONZA (MB)

Responsabile Unico del Procedimento: Arch. Daniele Lottuda

IL PROGETTISTA



LAMERCURIO S.p.A.
via G. Pardi, 3 - 20020
San Fermo della Battaglia (CO) Loc. Cavallasca
P.IVA / C.F. 0364510136



PROGETTO DI FATTIBILITA' TECNICA ED ECONOMICA
Pianta Piano Terra - Fondazioni

Luglio 2017

S02
PLANIMETRIA 1:100
PARTICOLARI 1:50-1:20

REV.	DATA	DESCRIZIONE	REDAITO	VERIFICATO	APPROVATO
00	07/07/2017	Emissione	Lo Mercurio	Lo Mercurio	Lo Mercurio
-	-	-	-	-	-
-	-	-	-	-	-