
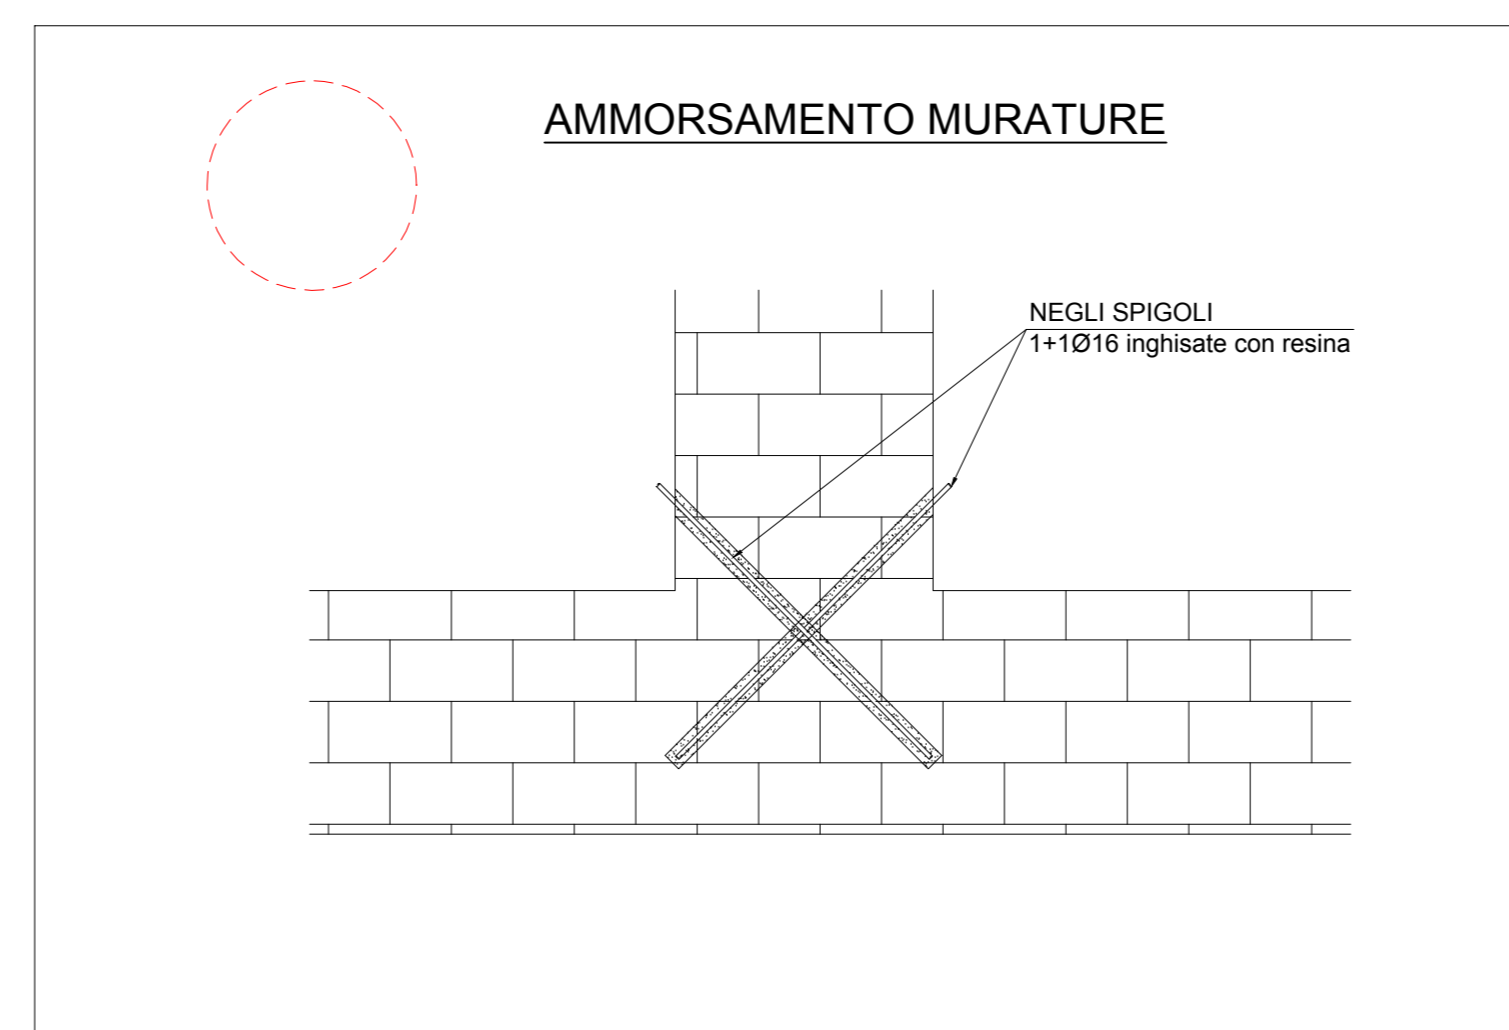
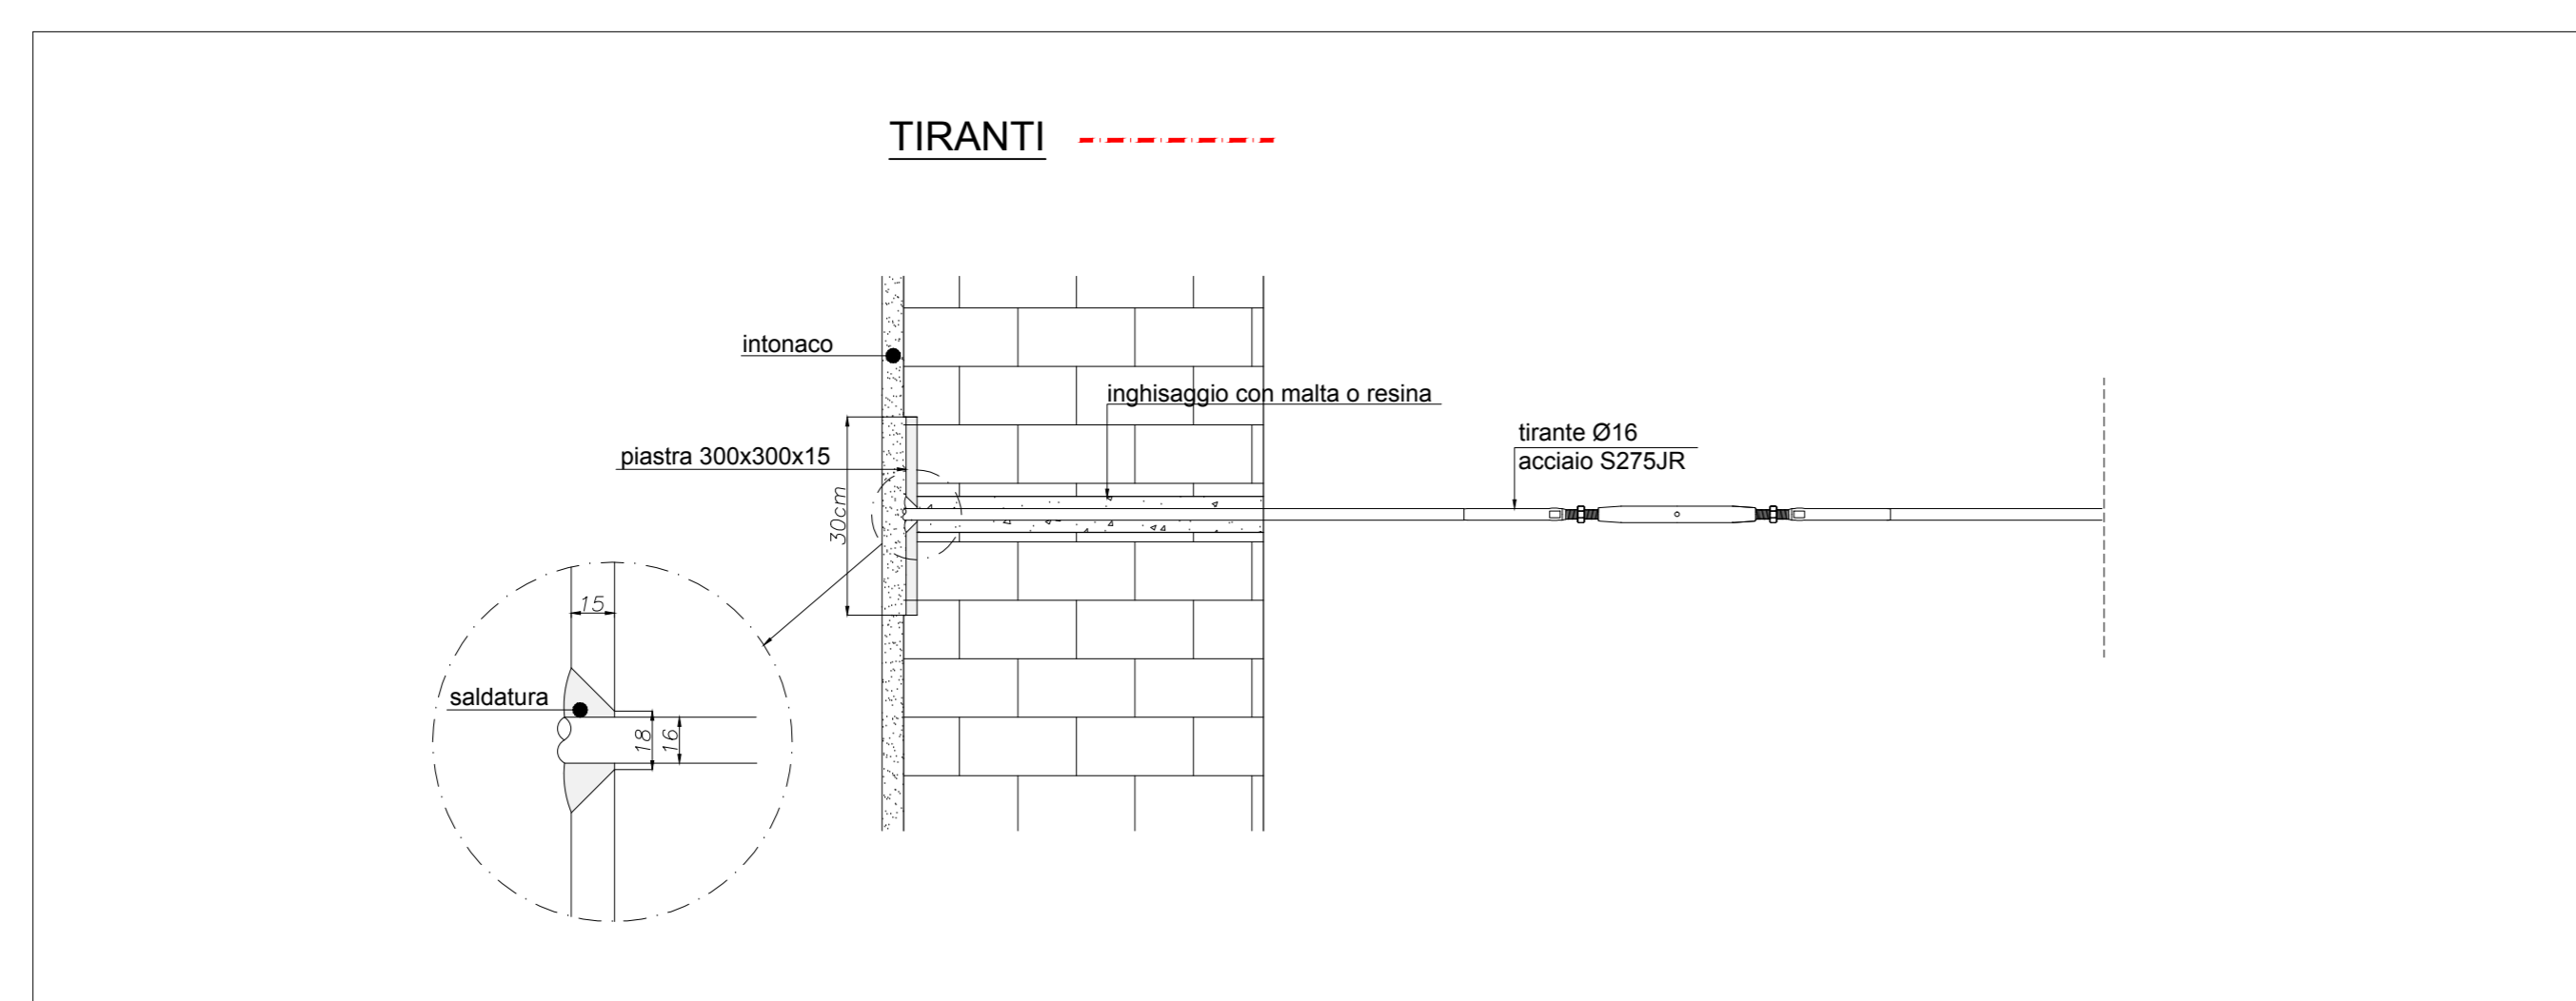
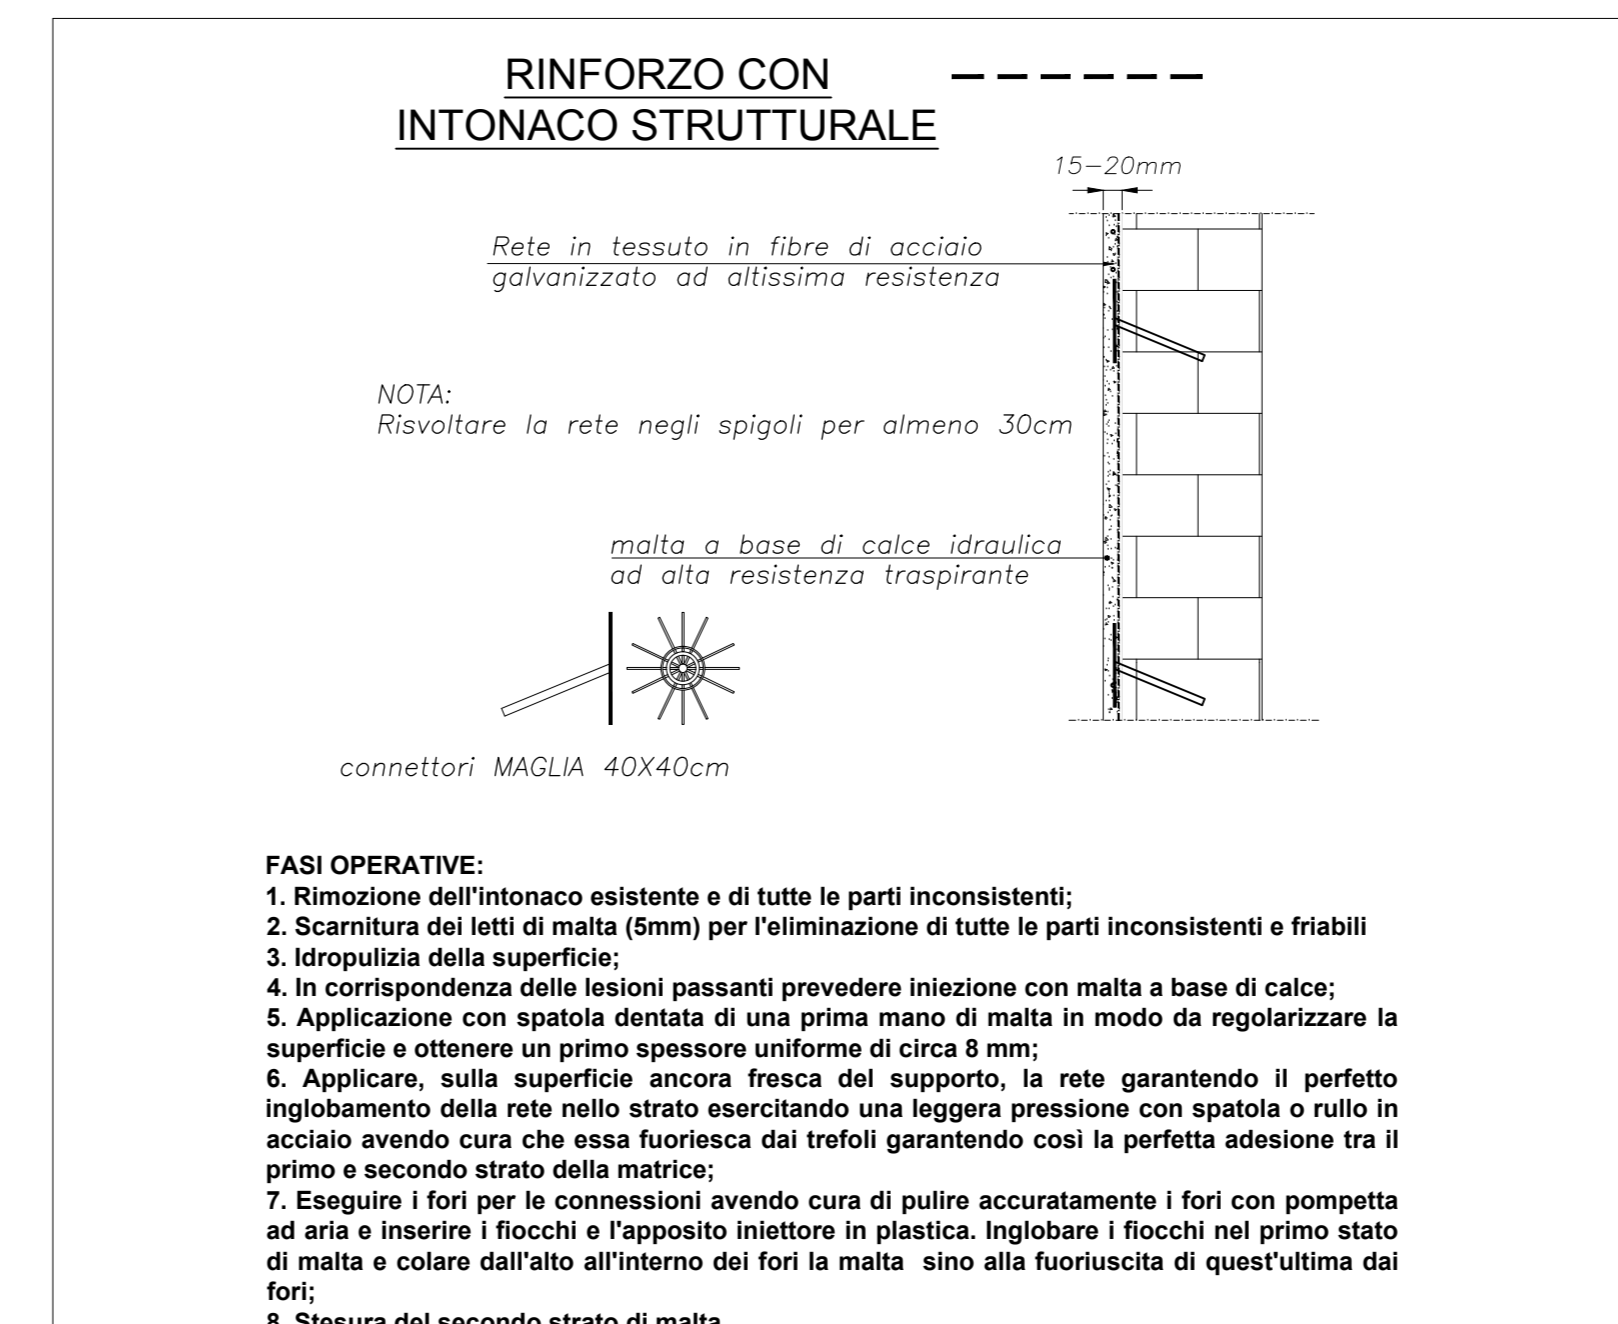


SECONDO SOLAIO

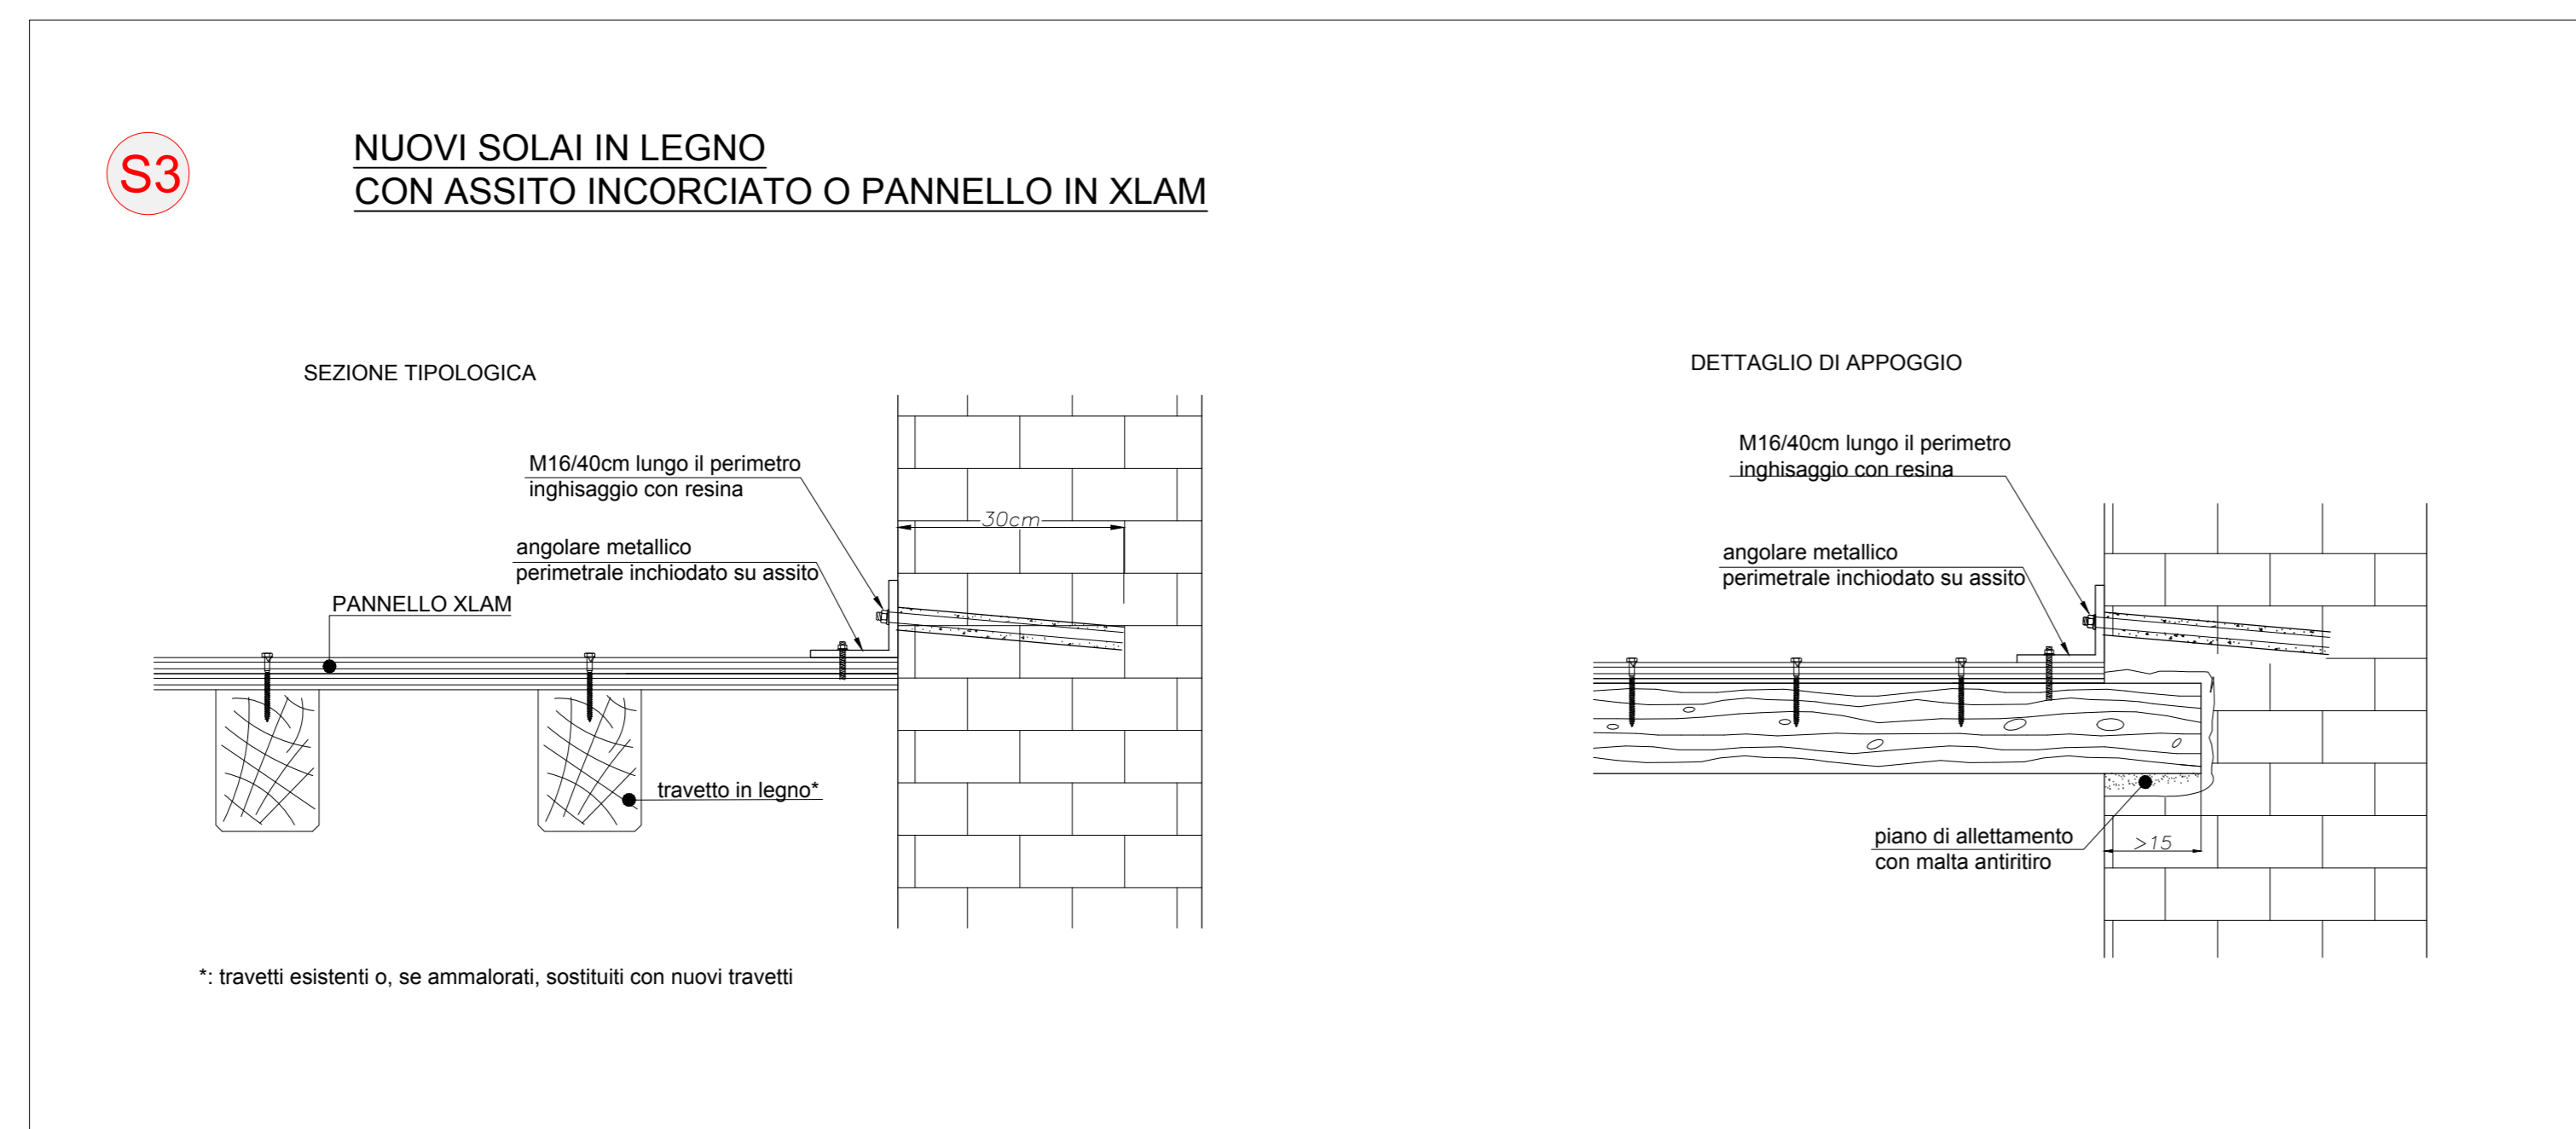

RECUPERO/RESTAURO SCUOLA EX BORSA - COMUNE DI MONZA

COMUNE DI MONZA (MB)

COMUNE DI MONZA - ASSESSORATO LL.PP.
 Settore Progettazioni, Manutenzioni
LAVORI DI RECUPERO E RESTAURO
SCUOLA EX BORSA DI VIA BOCCACCIO IN COMUNE DI MONZA (MB)
 Responsabile Unico del Procedimento: Arch. Daniele Lattuada

IL PROGETTISTA

LAMERCURIO
 S.p.A.
 LA MERCURIO S.p.A.
 via G. Pardi, 3 - 20020
 San Fermo della Battaglia (CO) Loc. Cavallasca
 P.IVA / C.F. 03645510136



PROGETTO DI FATTIBILITA' TECNICA ED ECONOMICA
 Secondo solaio ed elevazioni piano primo

Luglio 2017

S04
 PLANIMETRIA 1:100
 PARTICOLARI 1:50-1:20

REV.	DATA	DESCRIZIONE	REDAITTO	VERIFICATO	APPROVATO
00	07/07/2017	Emissione	LA MERCURIO	LA MERCURIO	LA MERCURIO
-	-	-	-	-	-
-	-	-	-	-	-
-	-	-	-	-	-