COMUNE DI MONZA

SETTORE PATRIMONIO E LOGISTICA
Ufficio Gestione Immobili

Dirigente di Settore
dott.arch. Fabio Marco Berti

Responsabile d'Ufficio
dott.arch. Daniela Di Basilio

Tecnico - dott.ing. Giuseppe Alcamo
Disegnatore - geom. Sara Bastesin

CENTRO SOCIALE
via Tazzoli, 29 - Monza (MB)

STATO DI FATTO
Pianta Piano Seminterrato

data: marzo 2012

scala: 1:200
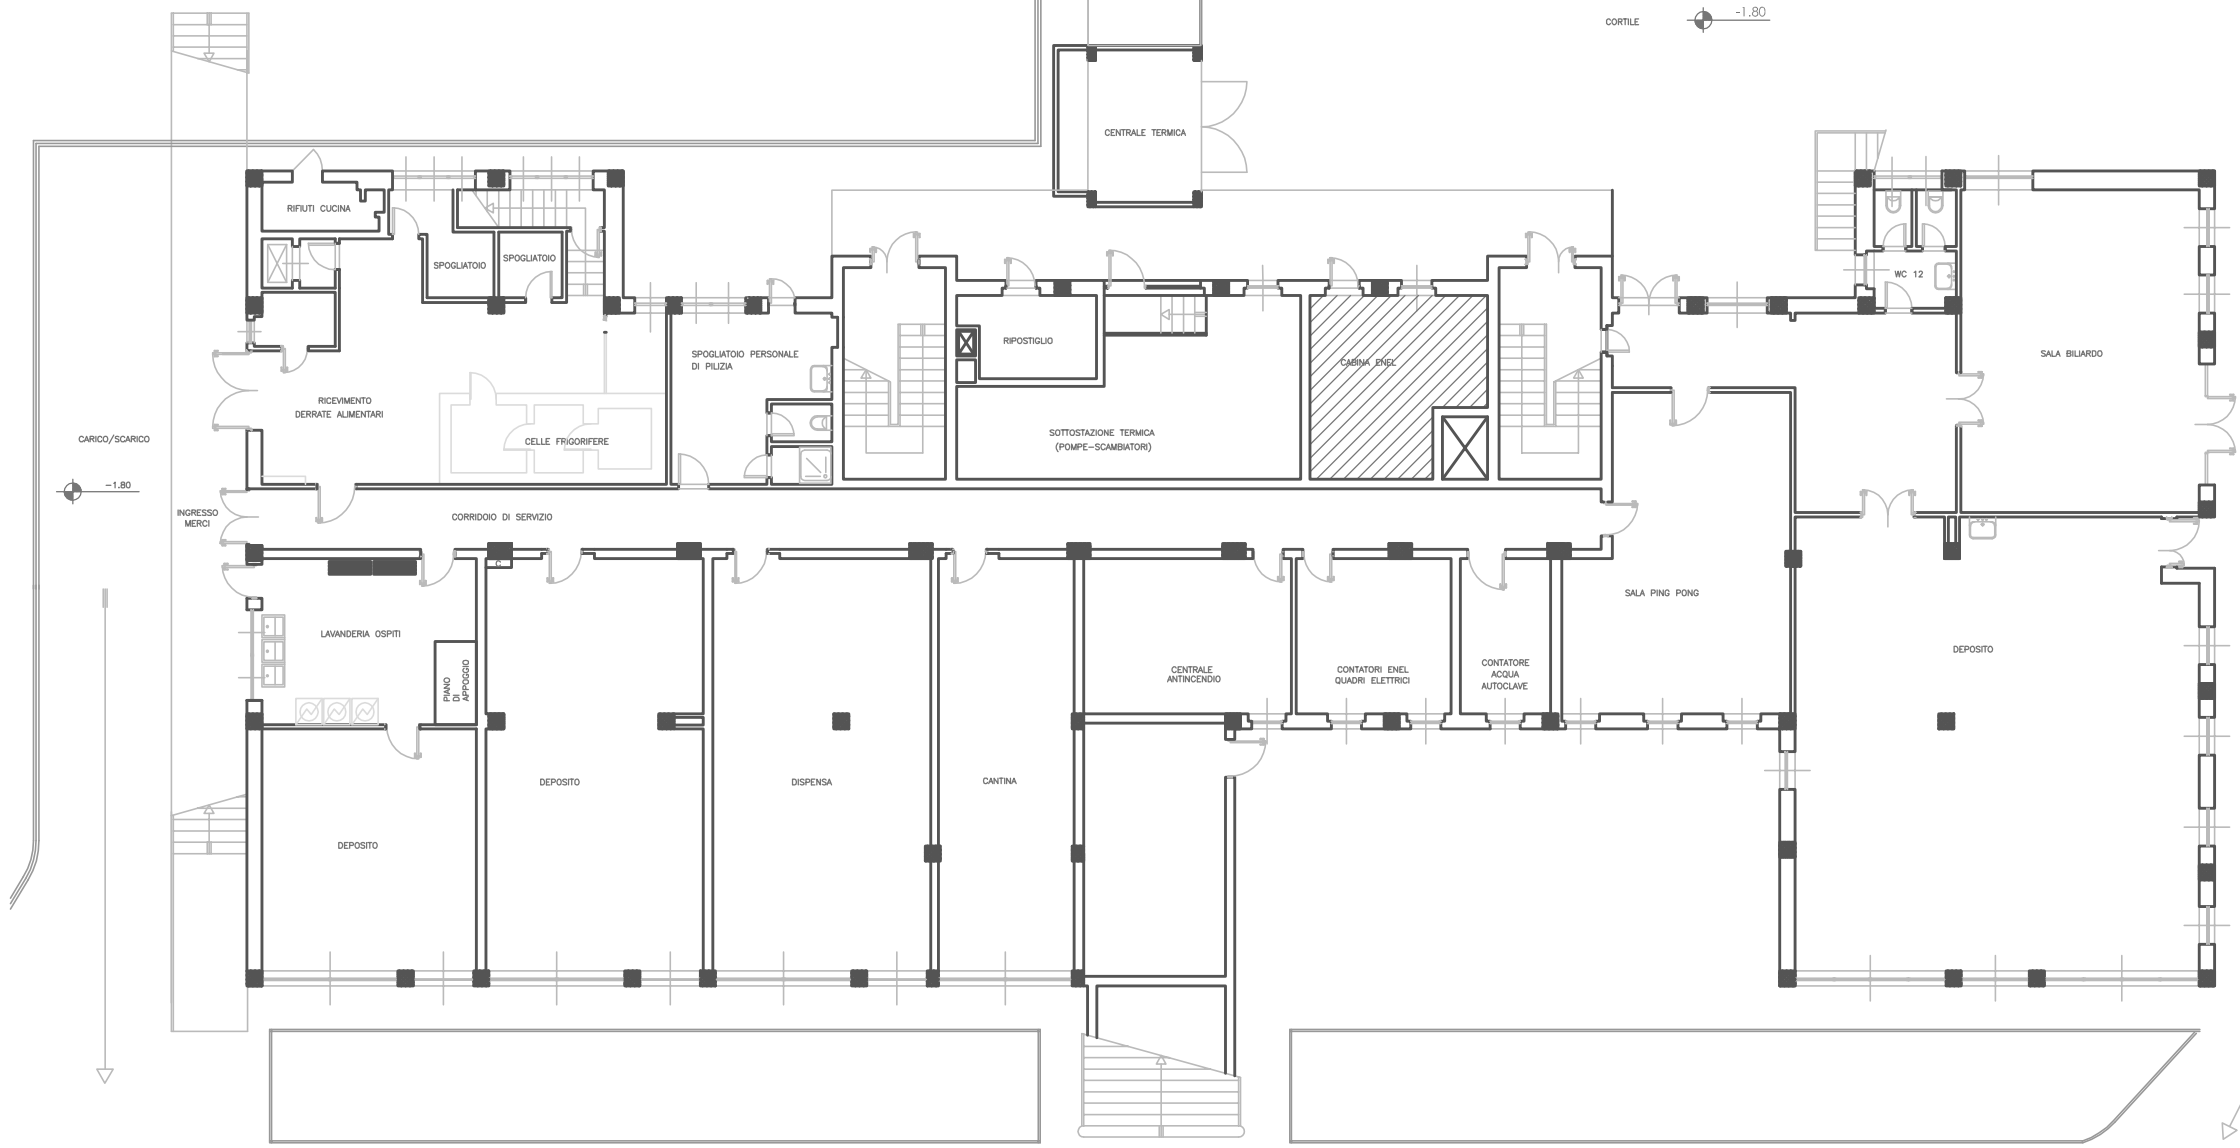
tavola: 01