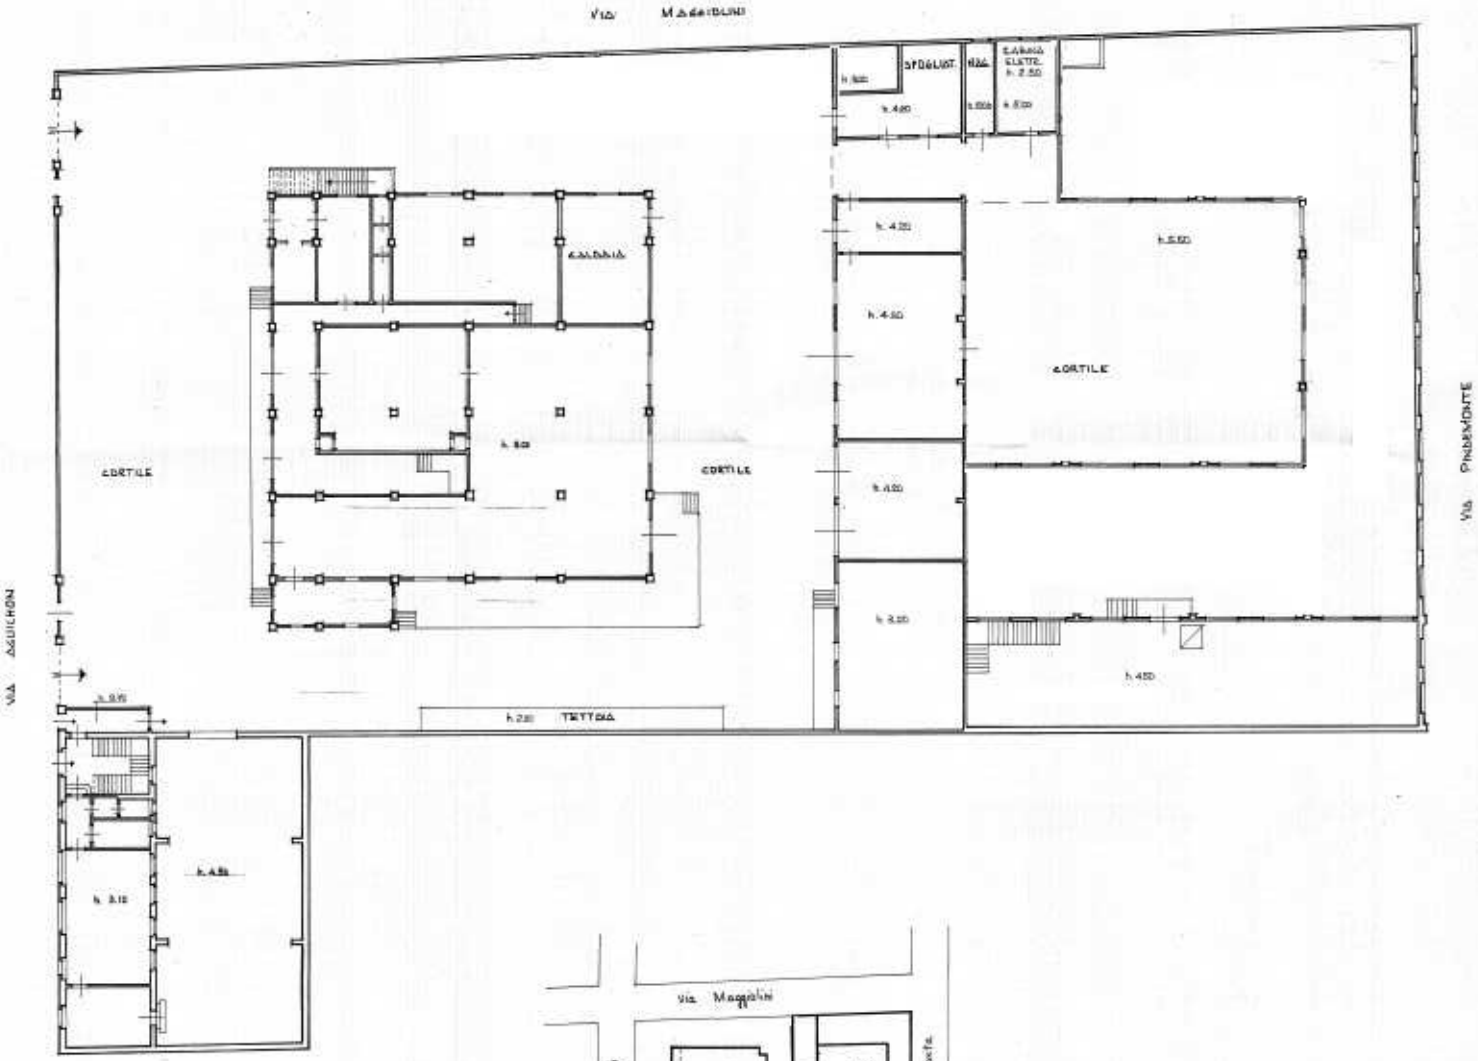

# COMUNE DI MONZA

UFFICIO PATRIMONIO

RILIEVO CENTRALE DEL LATTE

| | |
|---|---|
| il progettista | l'assessore |
| l'ing. capo | l'impresa |

DIS. N. IV 60/a
del
scala 1:200
aggiornamenti
disegnatore
dim. 62 x 52