




Sezione L1 - Scala 1:500

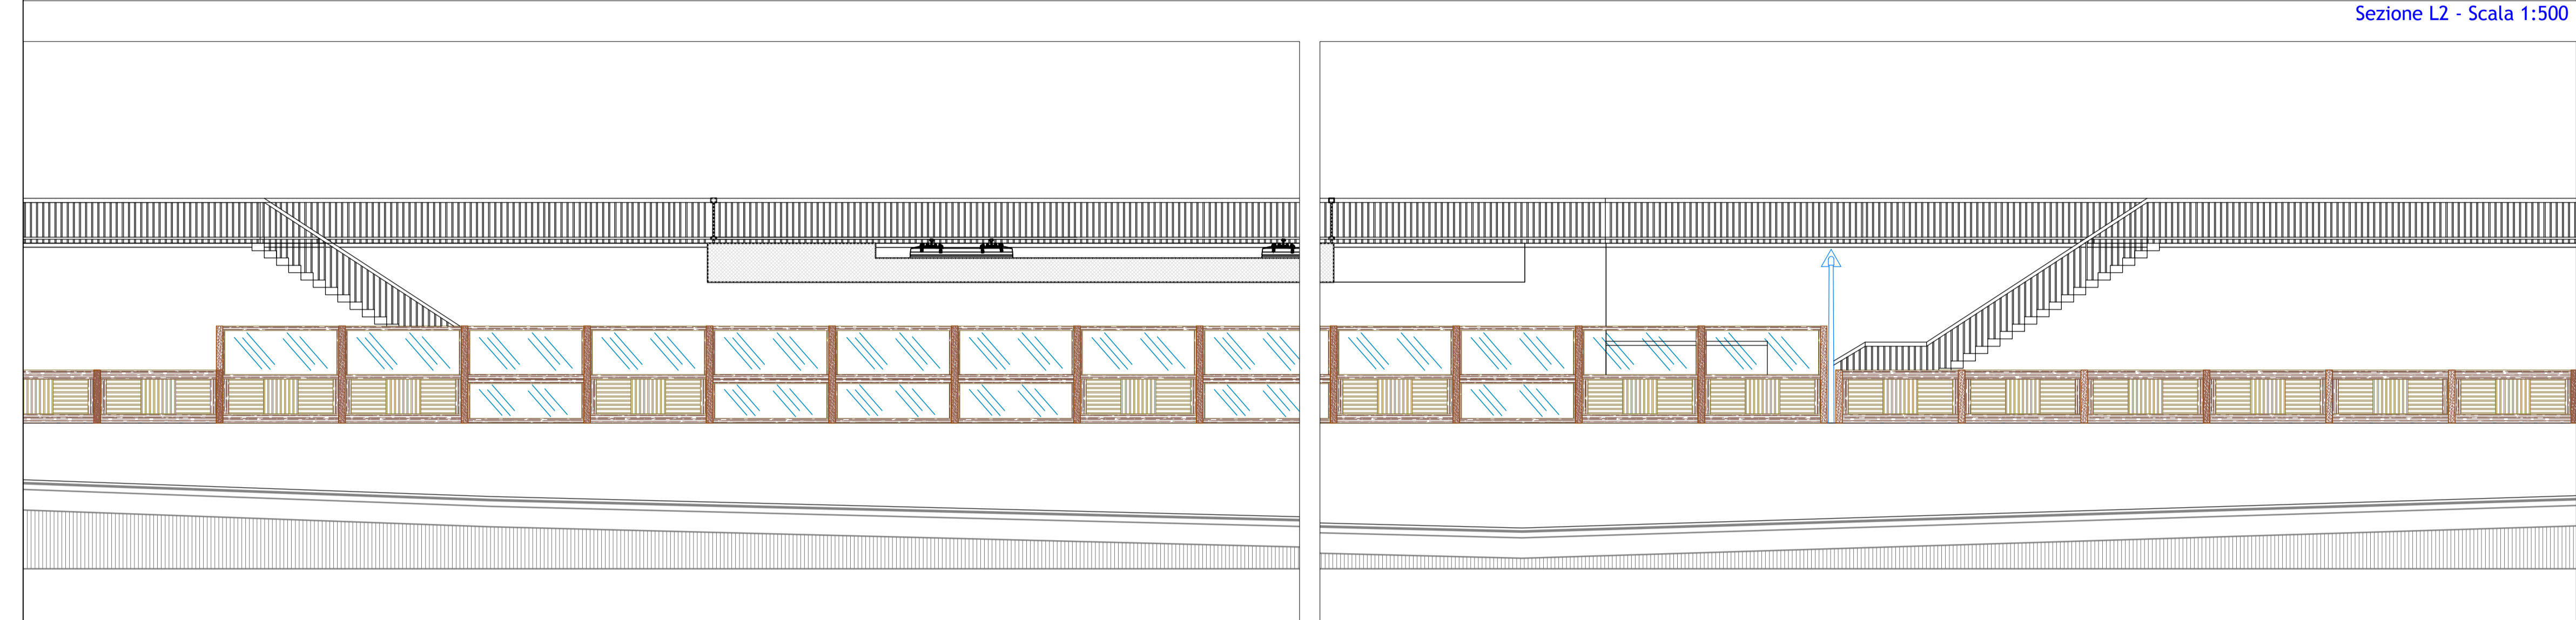


Sezione L2 - Scala 1:500

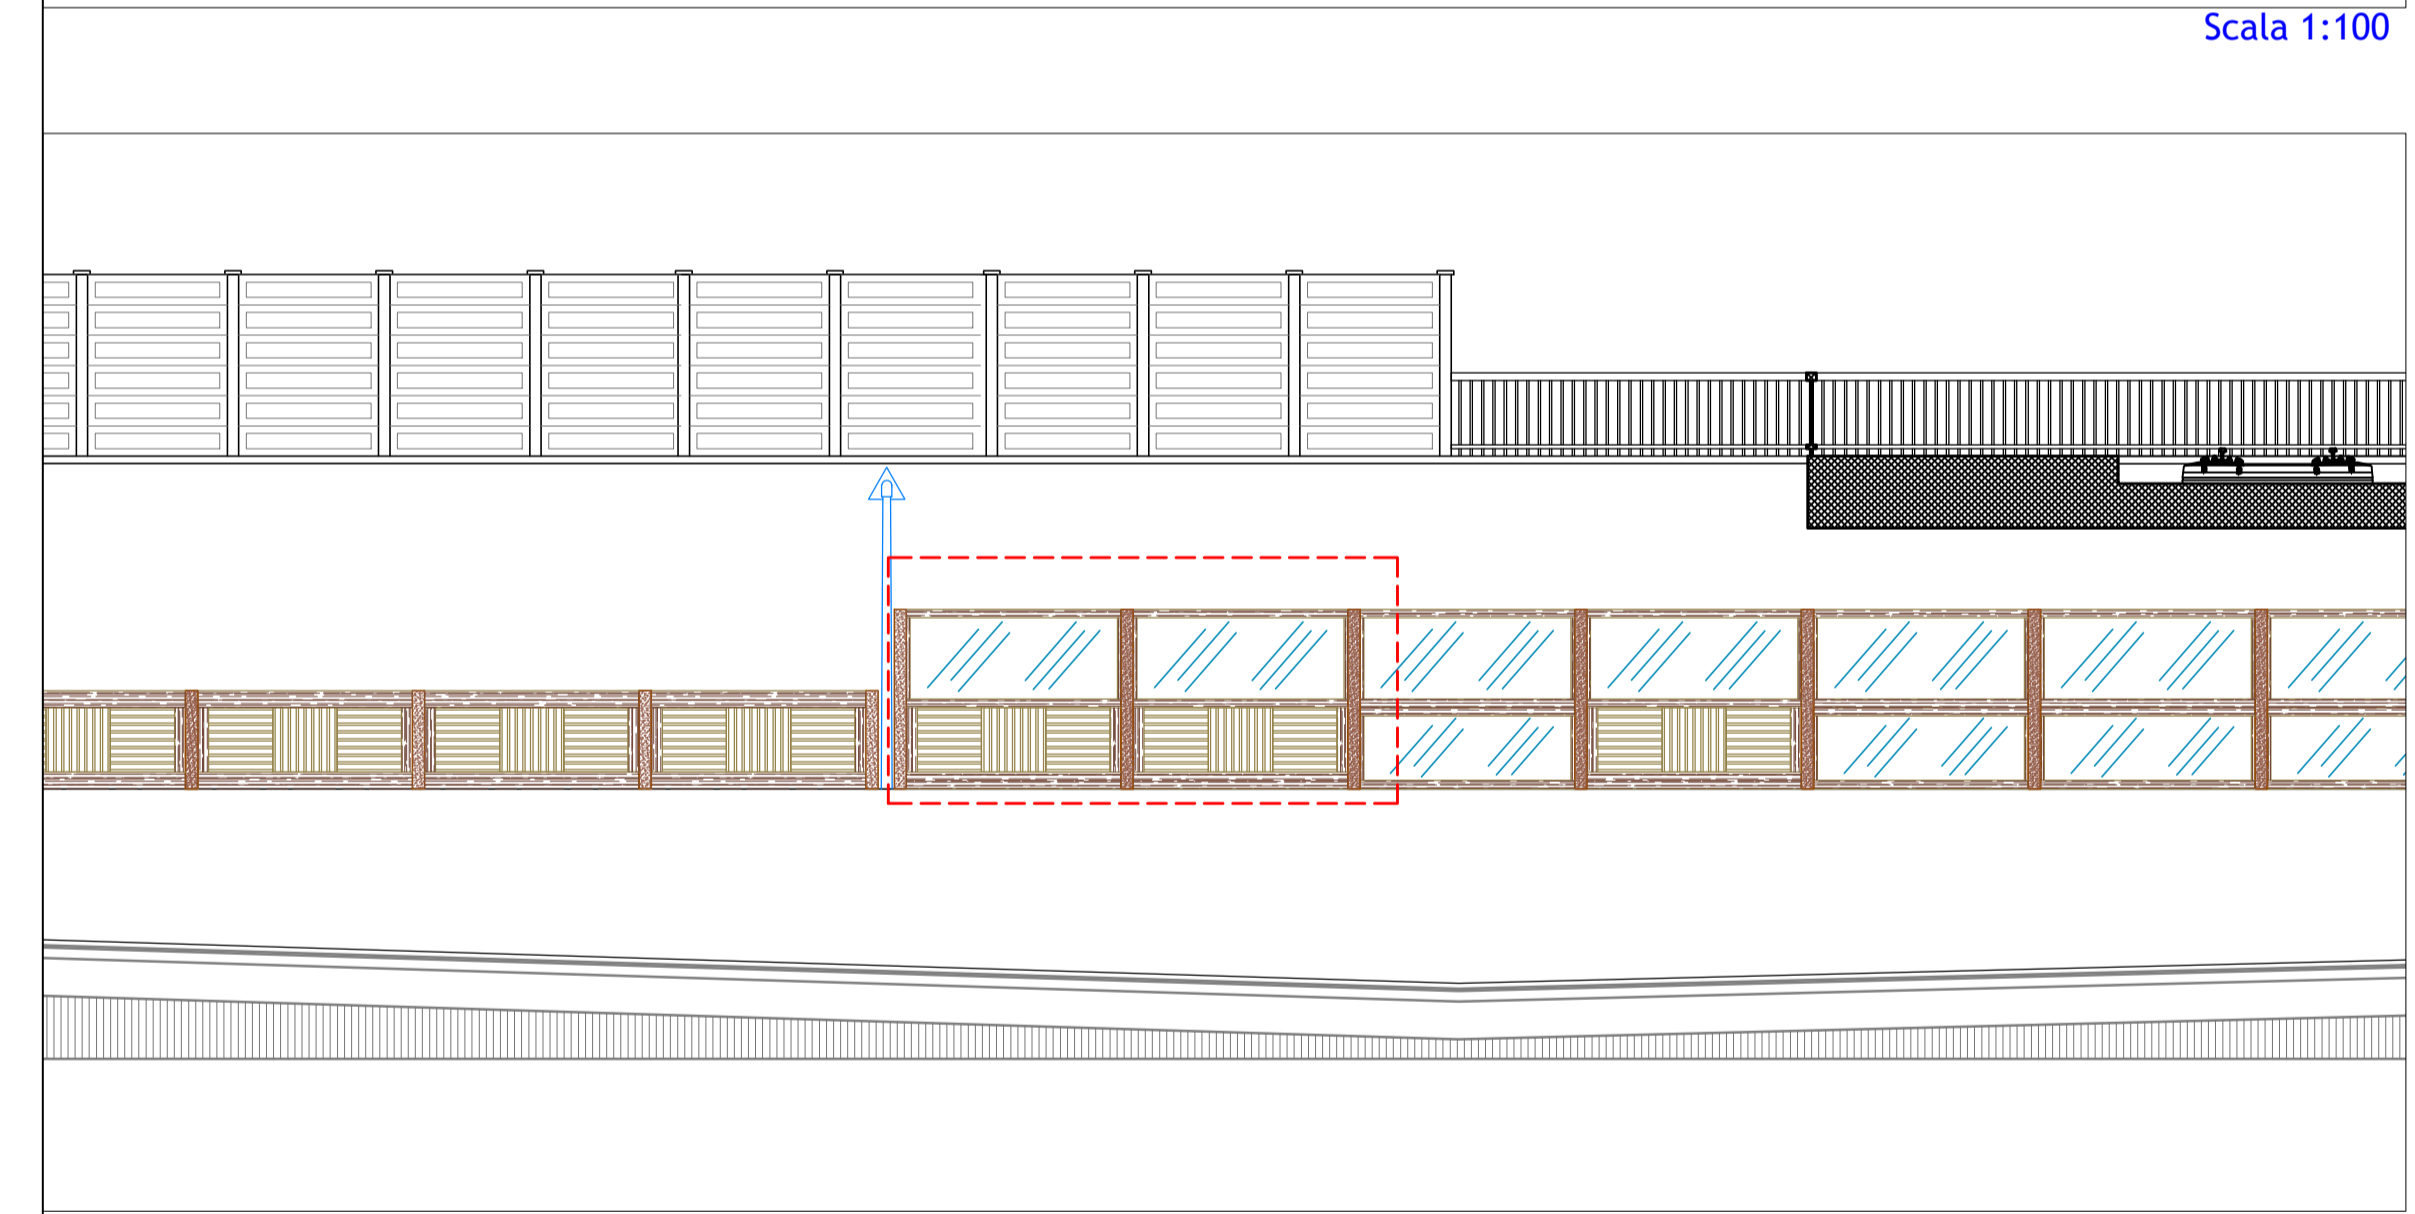


Scala 1:100

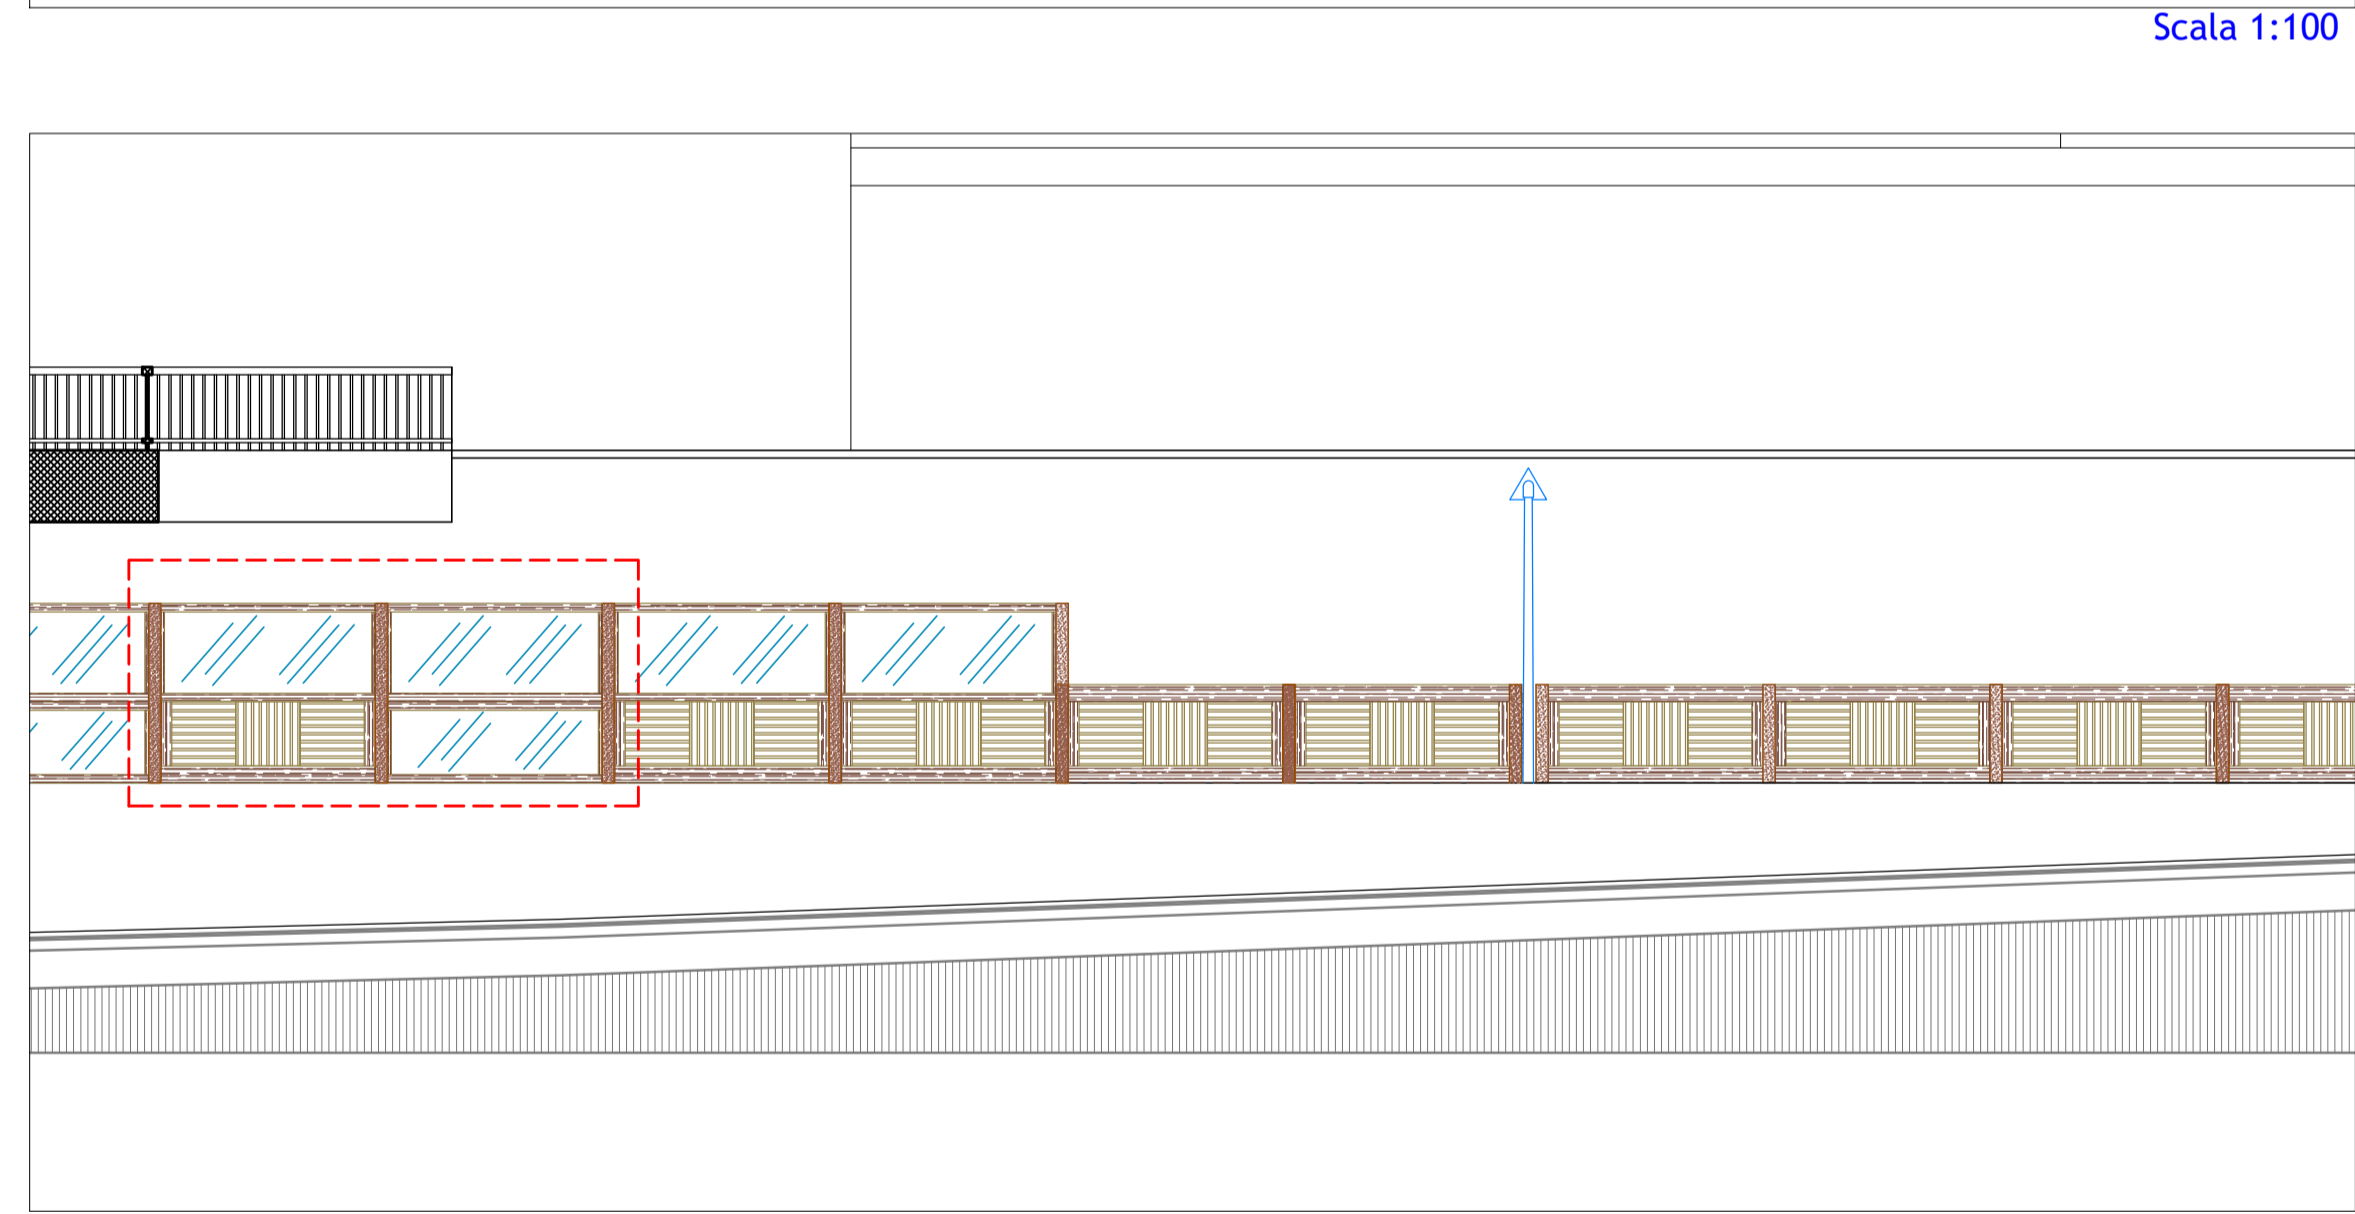


Scala 1:100

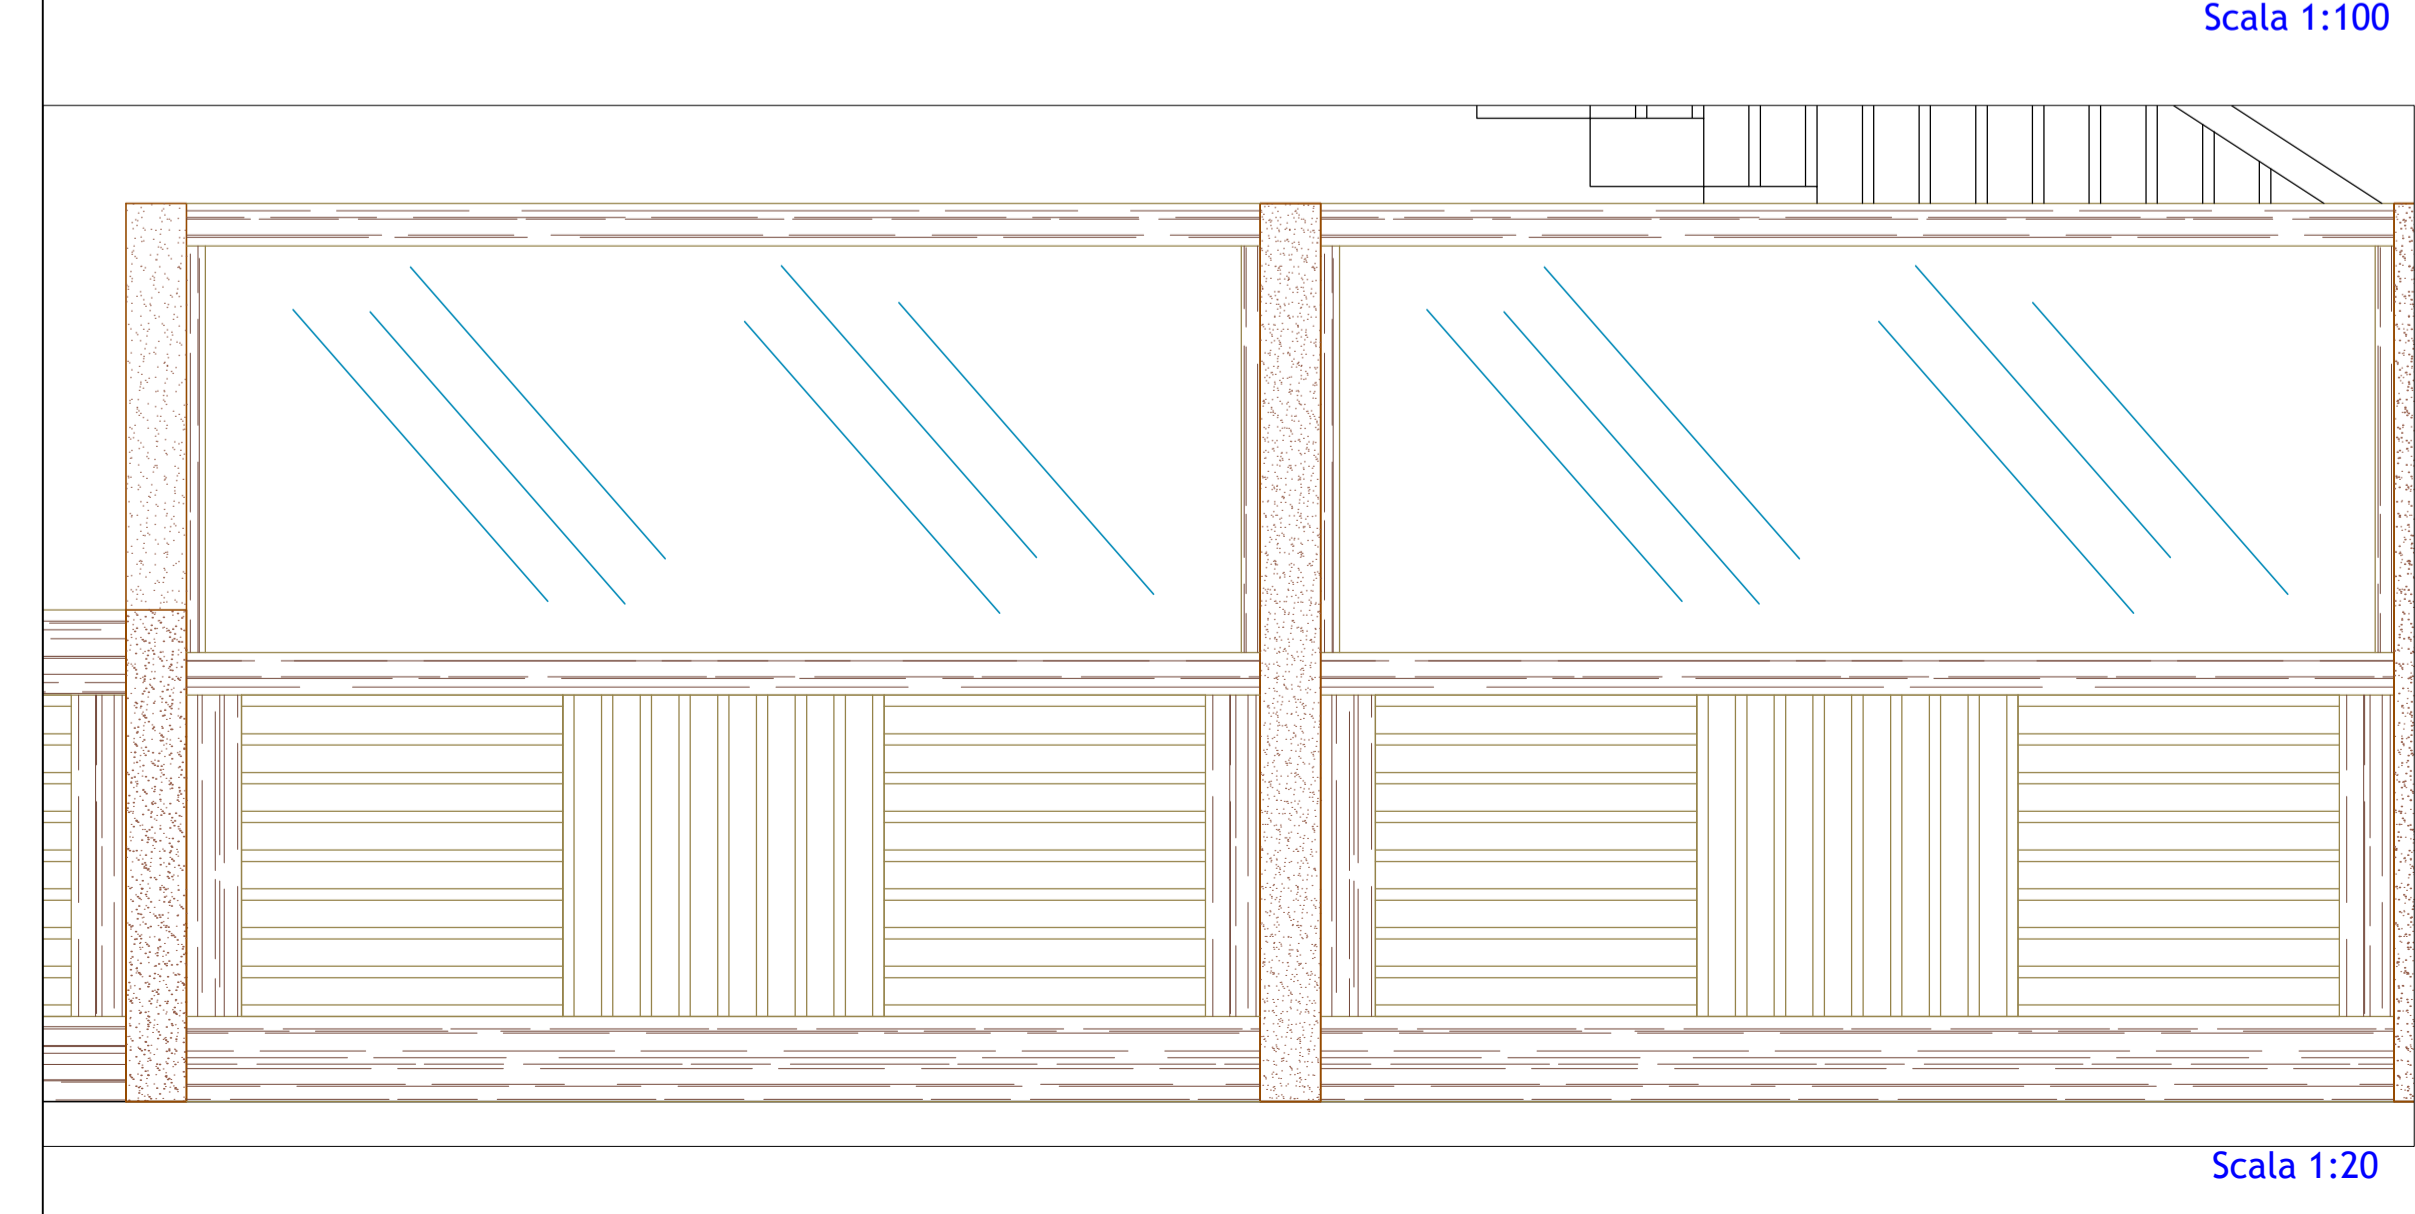


Scala 1:100

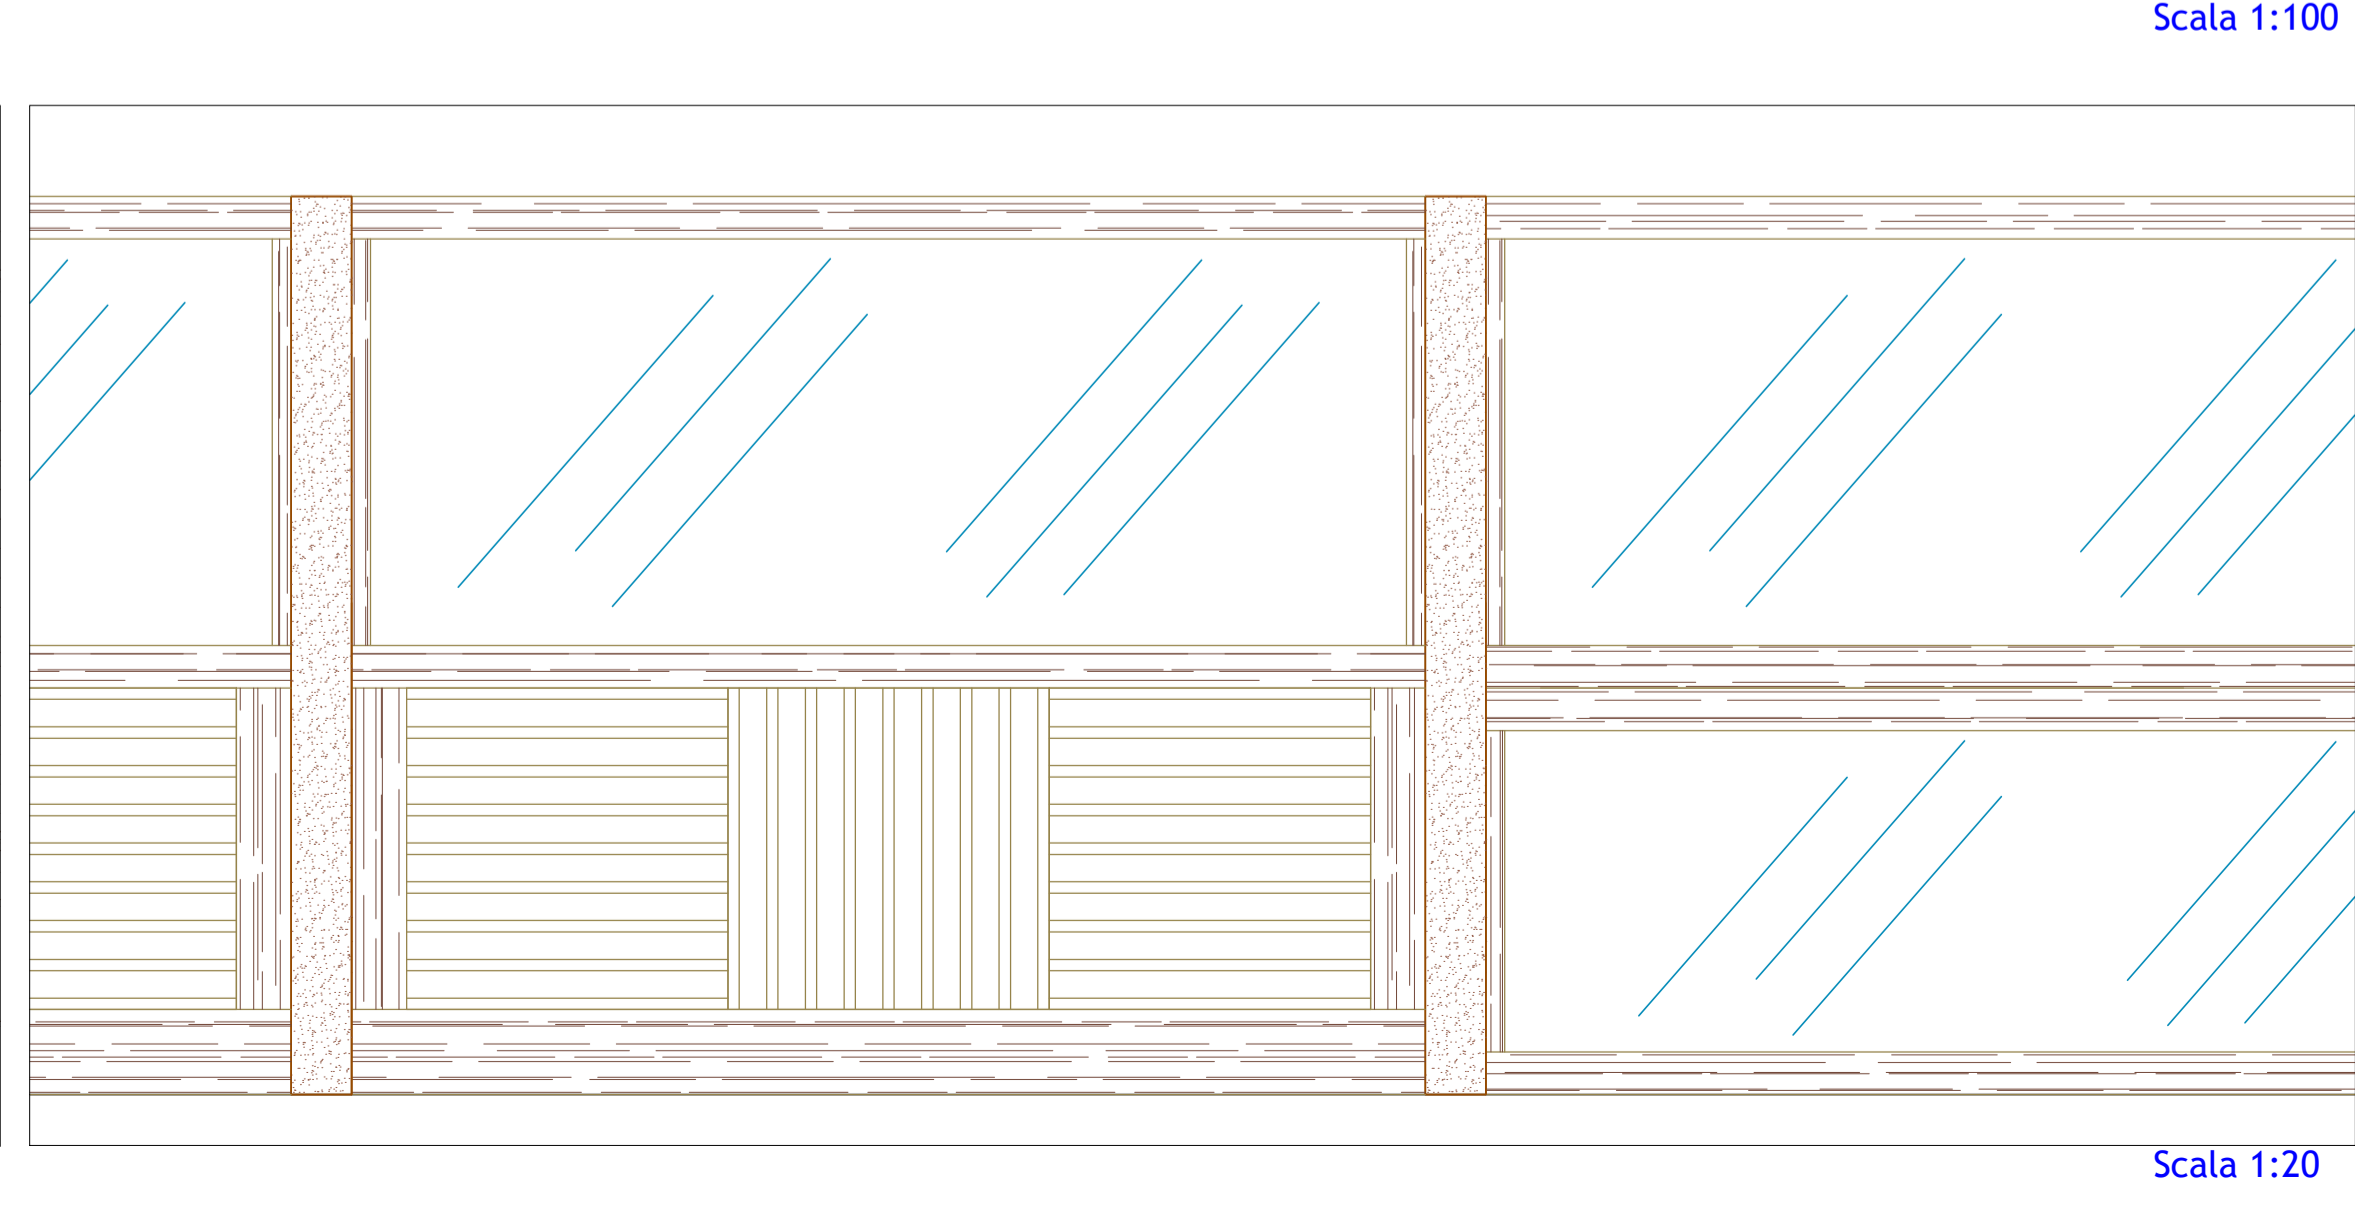


Scala 1:100

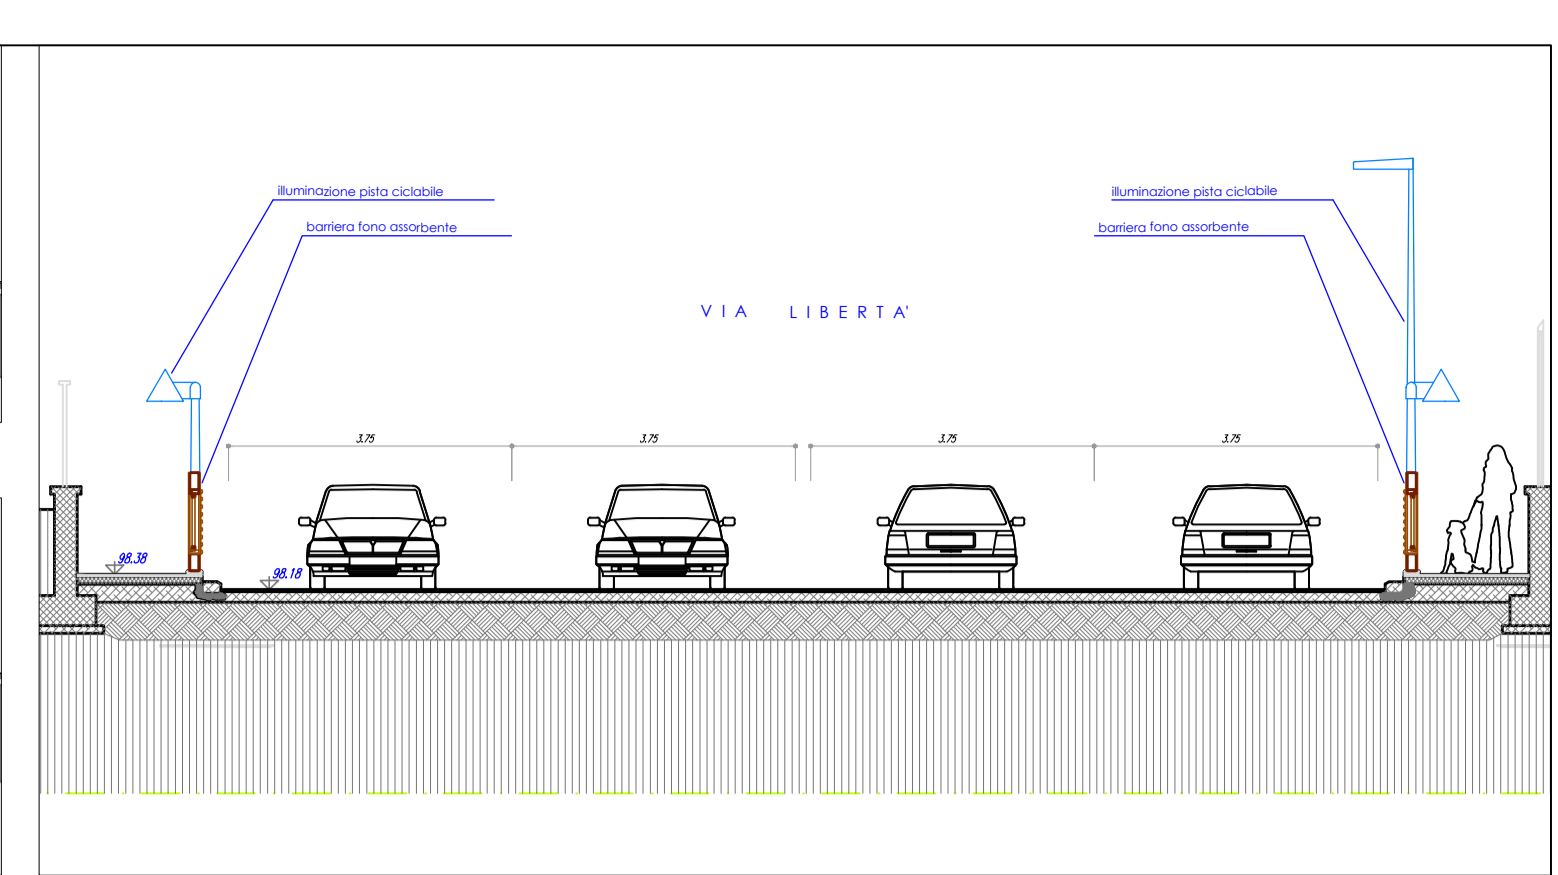


Sezione T1 - Scala 1:100

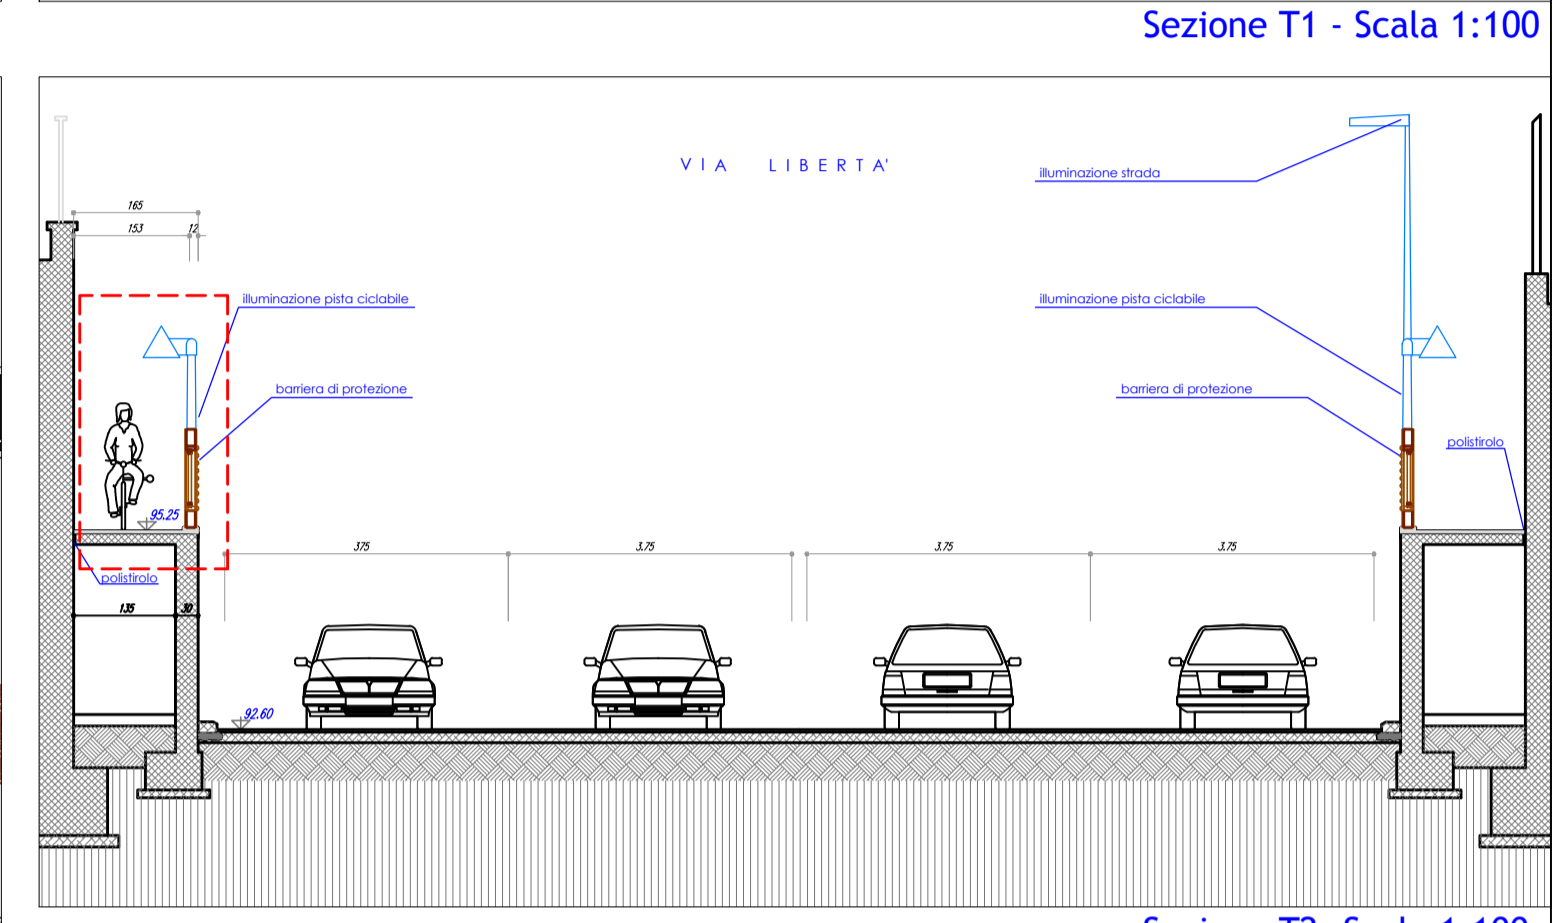

Sezione T2 - Scala 1:100

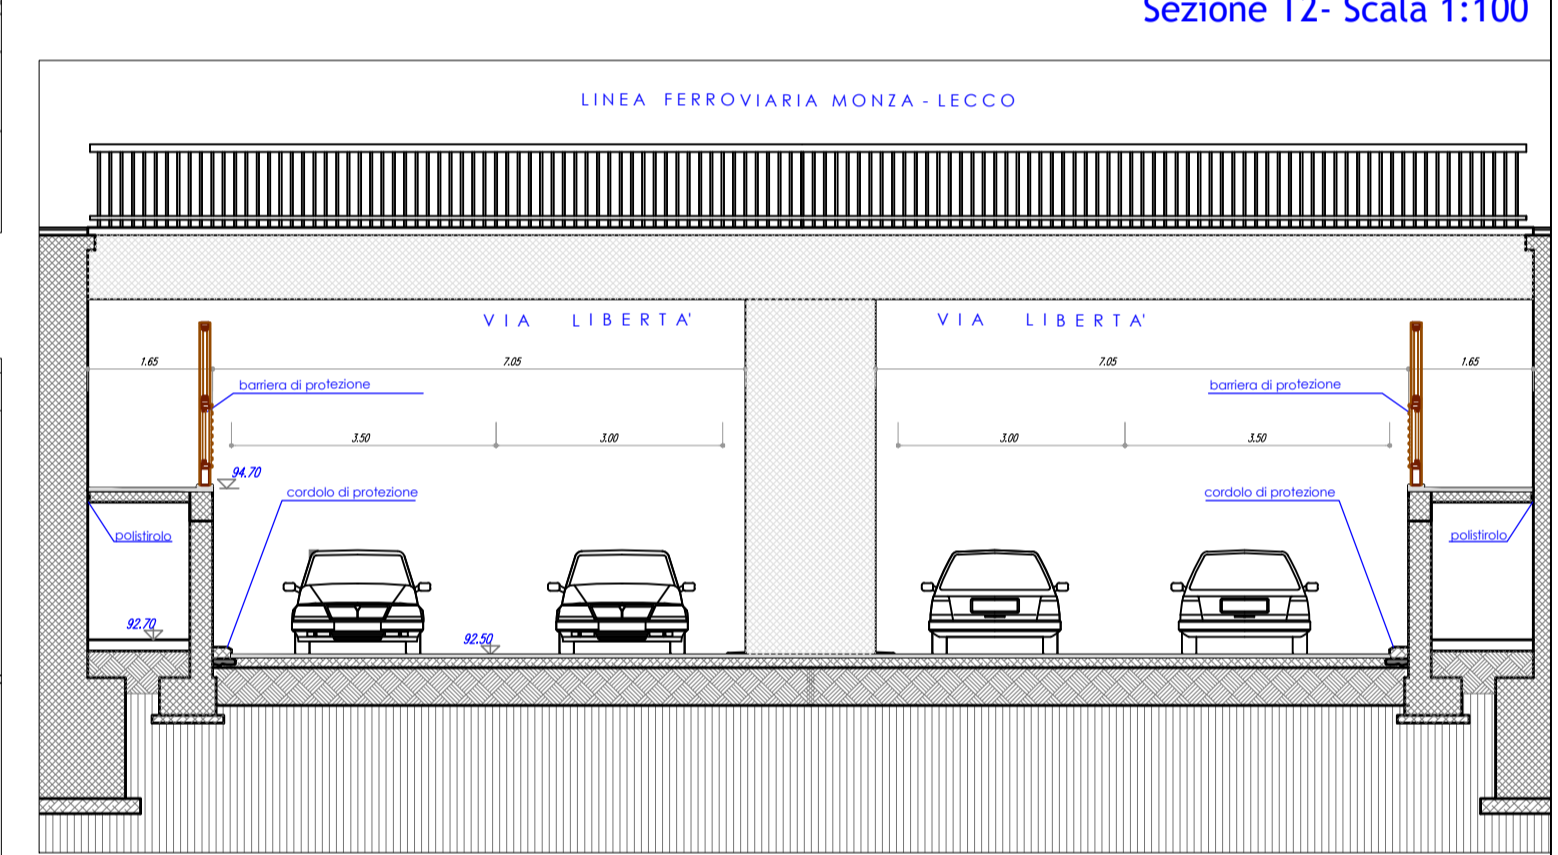

Sezione T3 - Scala 1:100

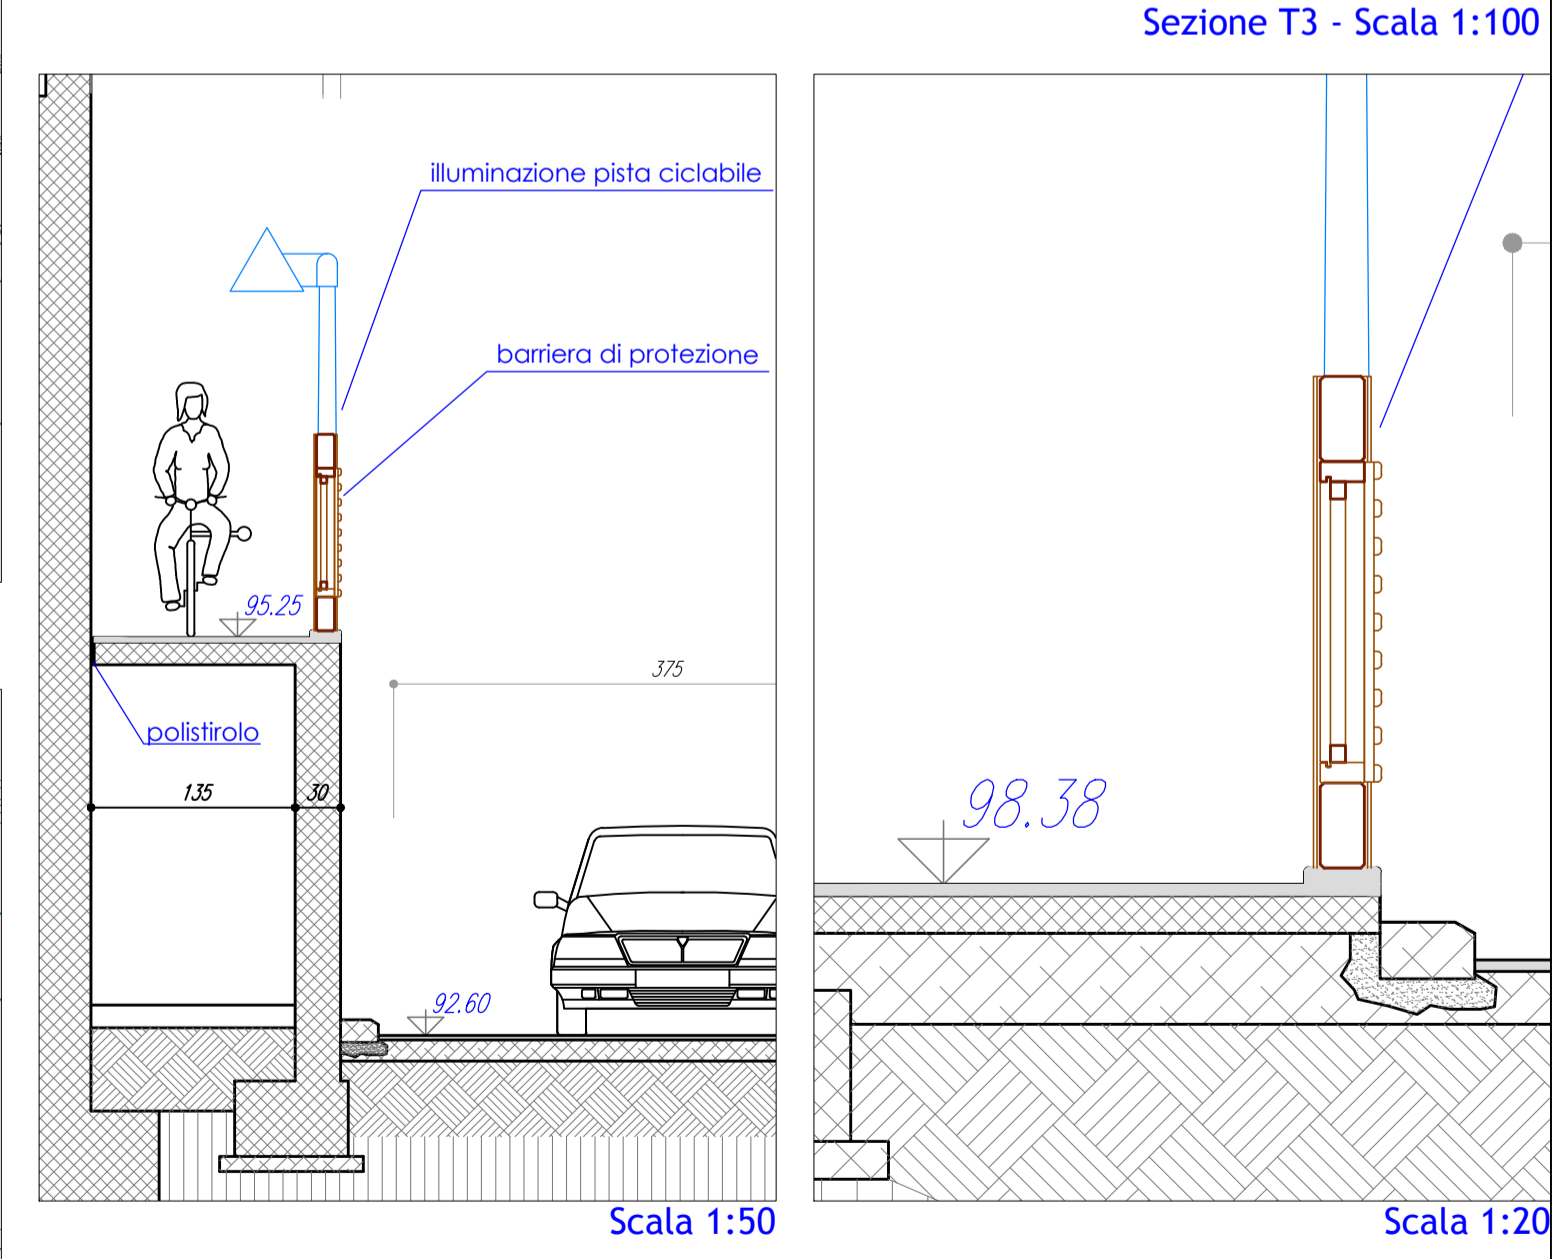

Scala 1:50

Scala 1:20

 <p>Settore Mobilità, Viabilità, Reti Ufficio Progettazioni strade ed Infrastrutture</p> <p>Riqualificazione dei tratti ciclo-pedonali Sottopasso Viale Libertà</p> <p>Sezioni e dettagli dello Stato di Fatto</p>	<p>Il Progettista arch. Carlo Salvatore Verrengia</p>	<p>Il Responsabile del procedimento Ing. Carlo Nicola Casati</p>	<p>disegno n. 2</p> <p>del 15/02/2016</p> <p>disegnatore arch. C.S. Verrengia</p> <p>scala Varie</p> <p>aggiornamenti Rev. 0</p>
--	--	---	---