




Planimetria di progetto - incrocio con via Biancamano - scala 1:100

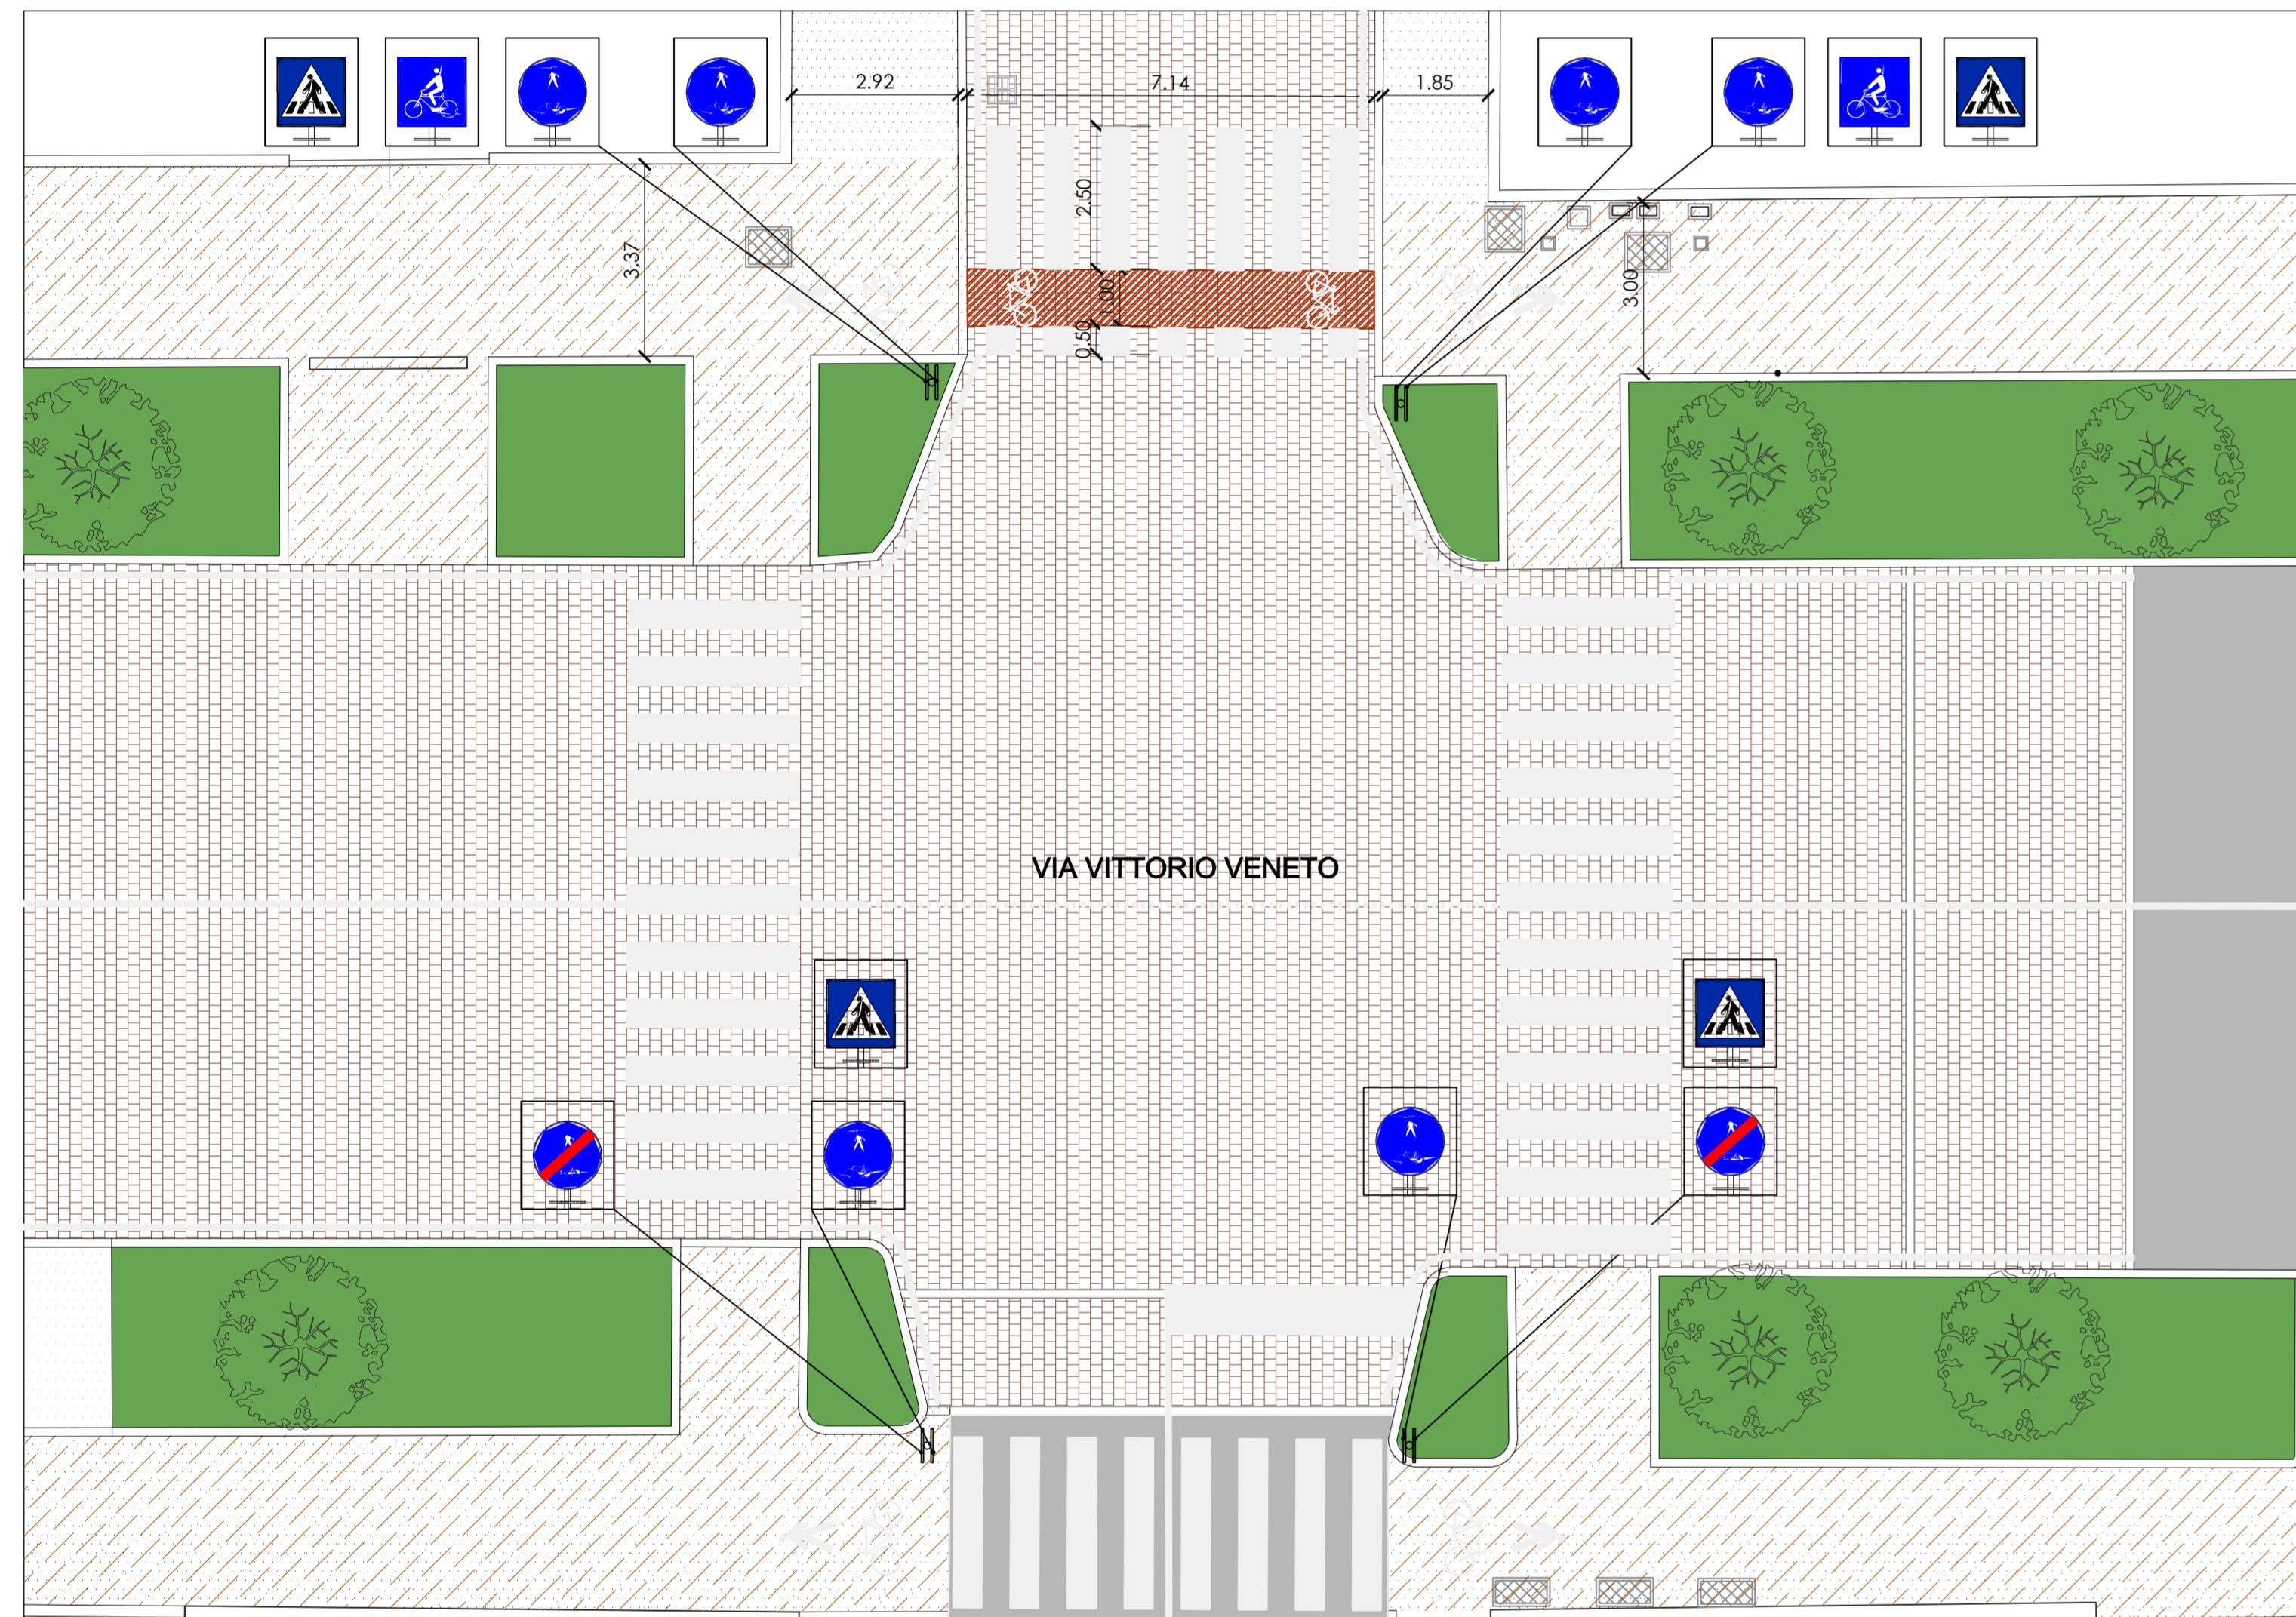


Planimetria di progetto - incrocio con via Duca d'Aosta - scala 1:100

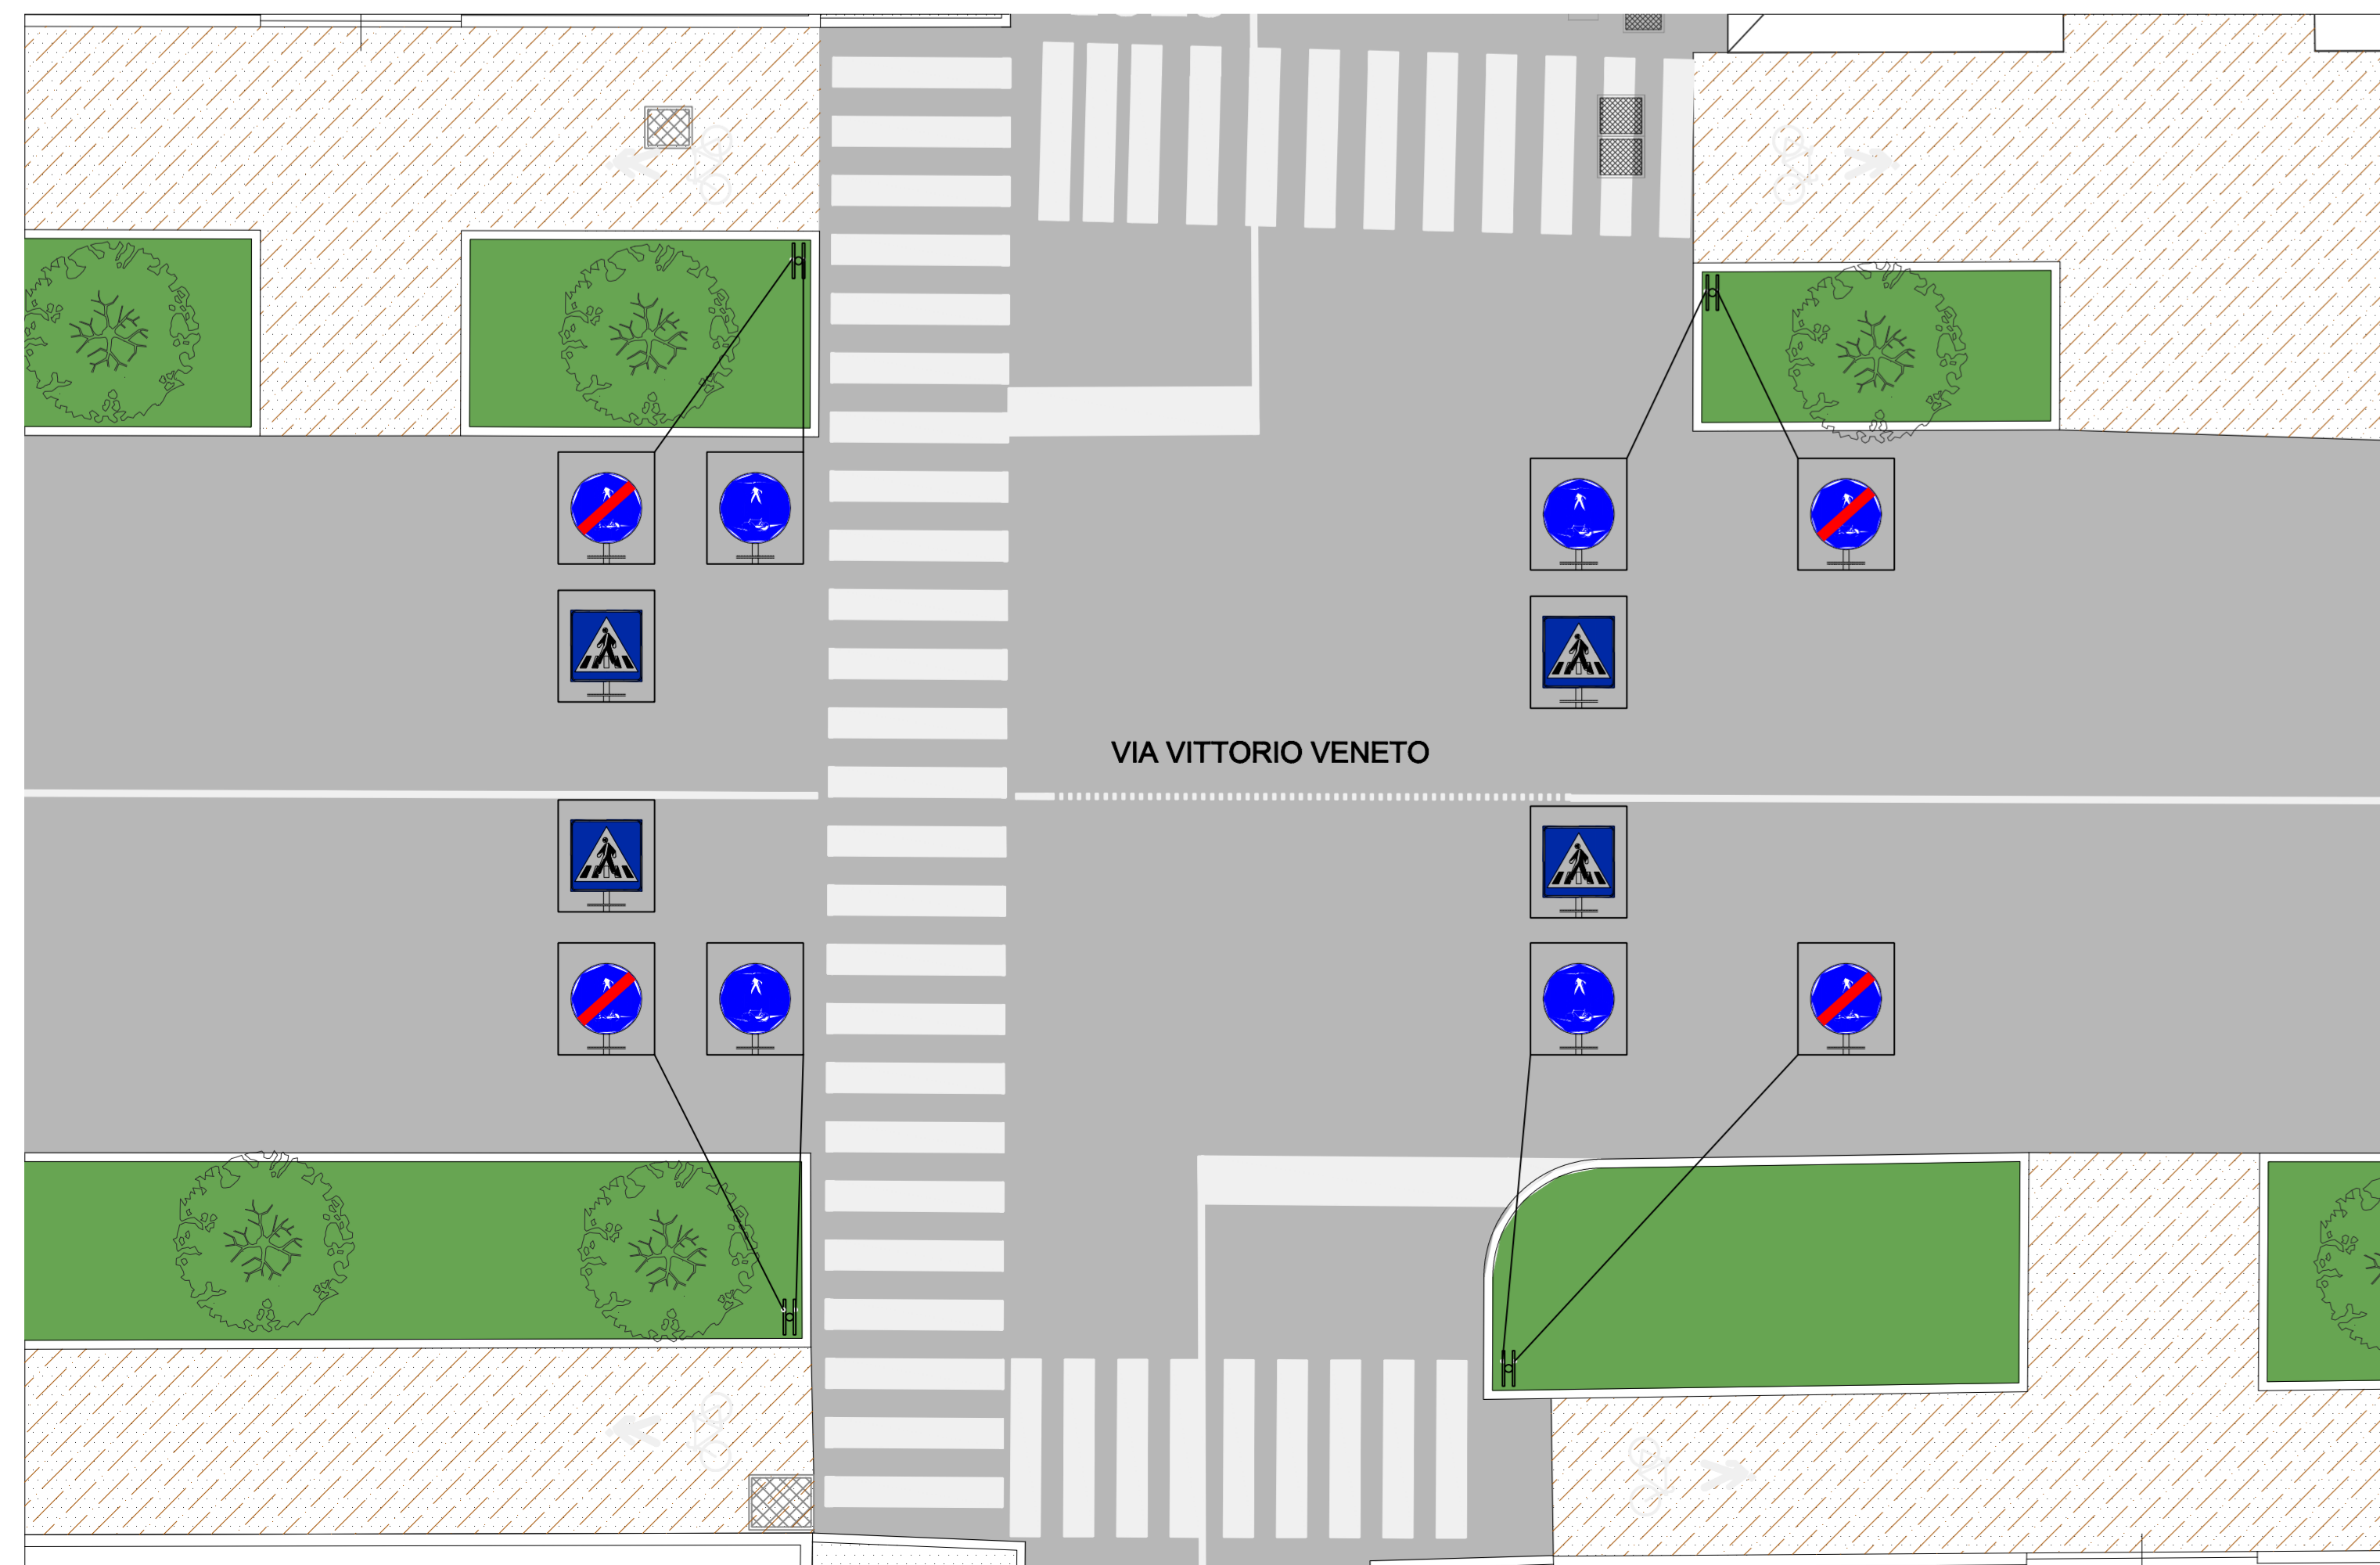

Planimetria di progetto - incrocio con via Duca degli Abruzzi - scala 1:100

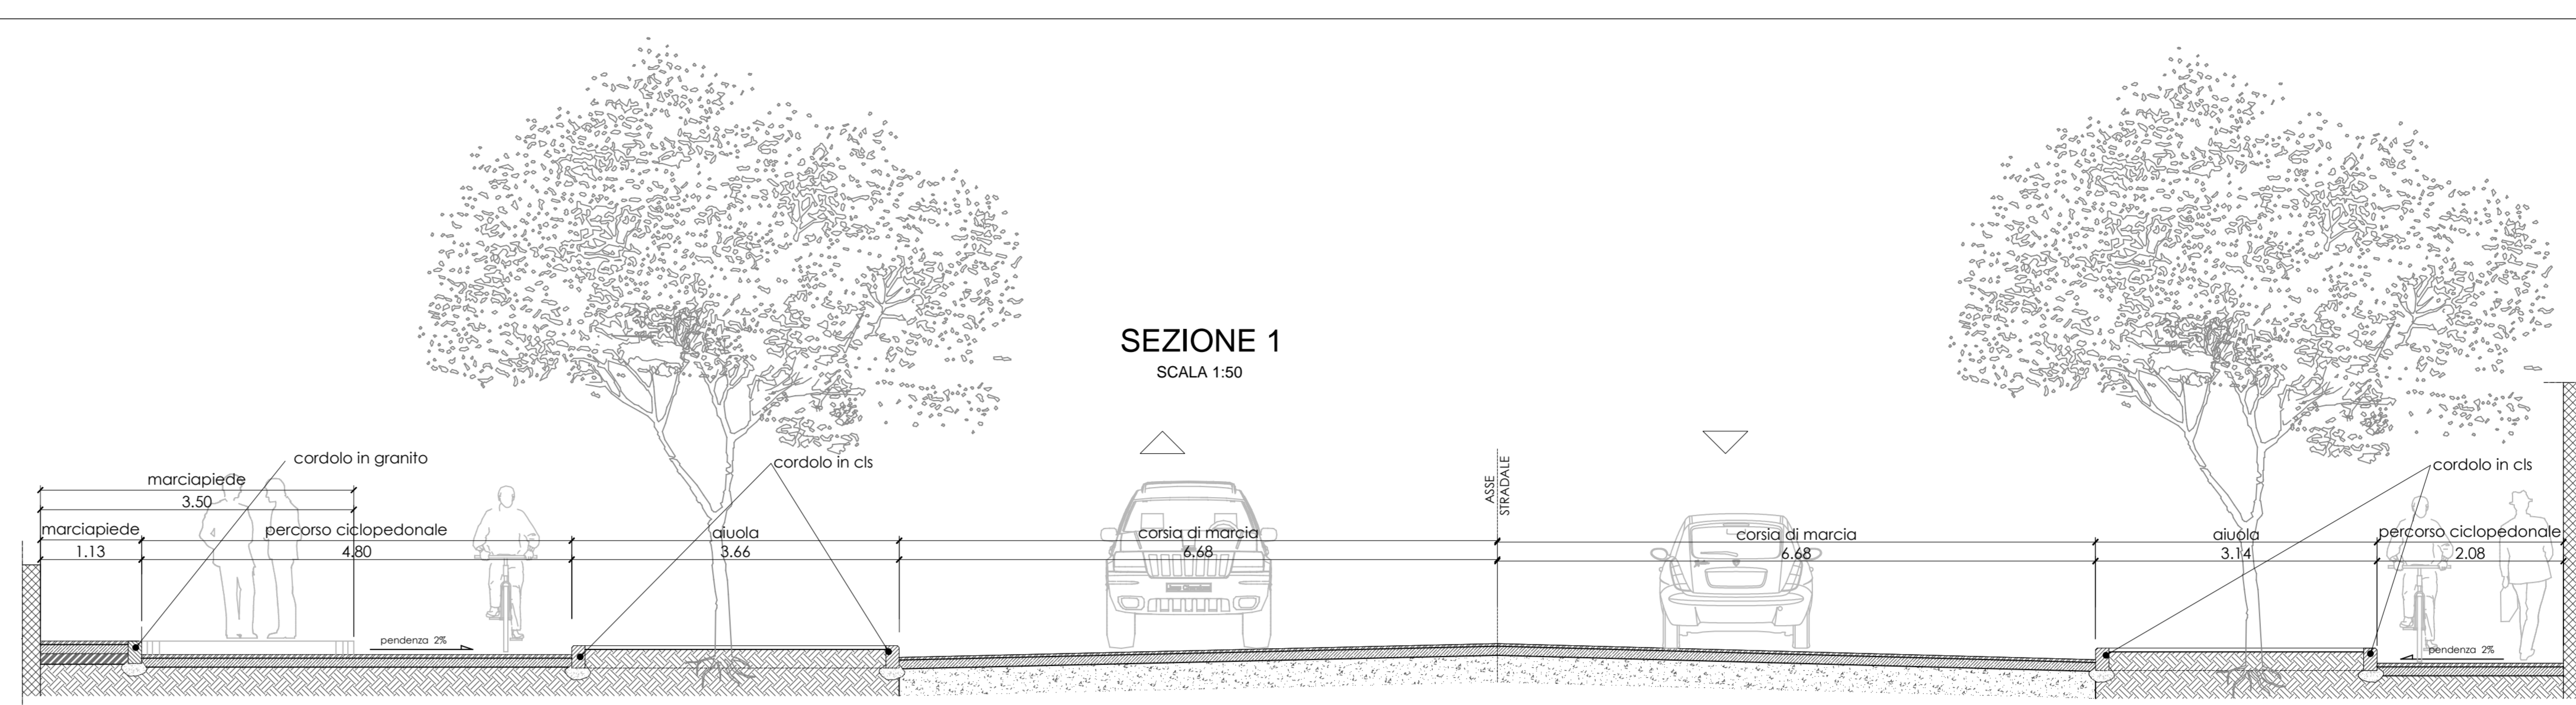


SEZIONE 1
SCALA 1:50

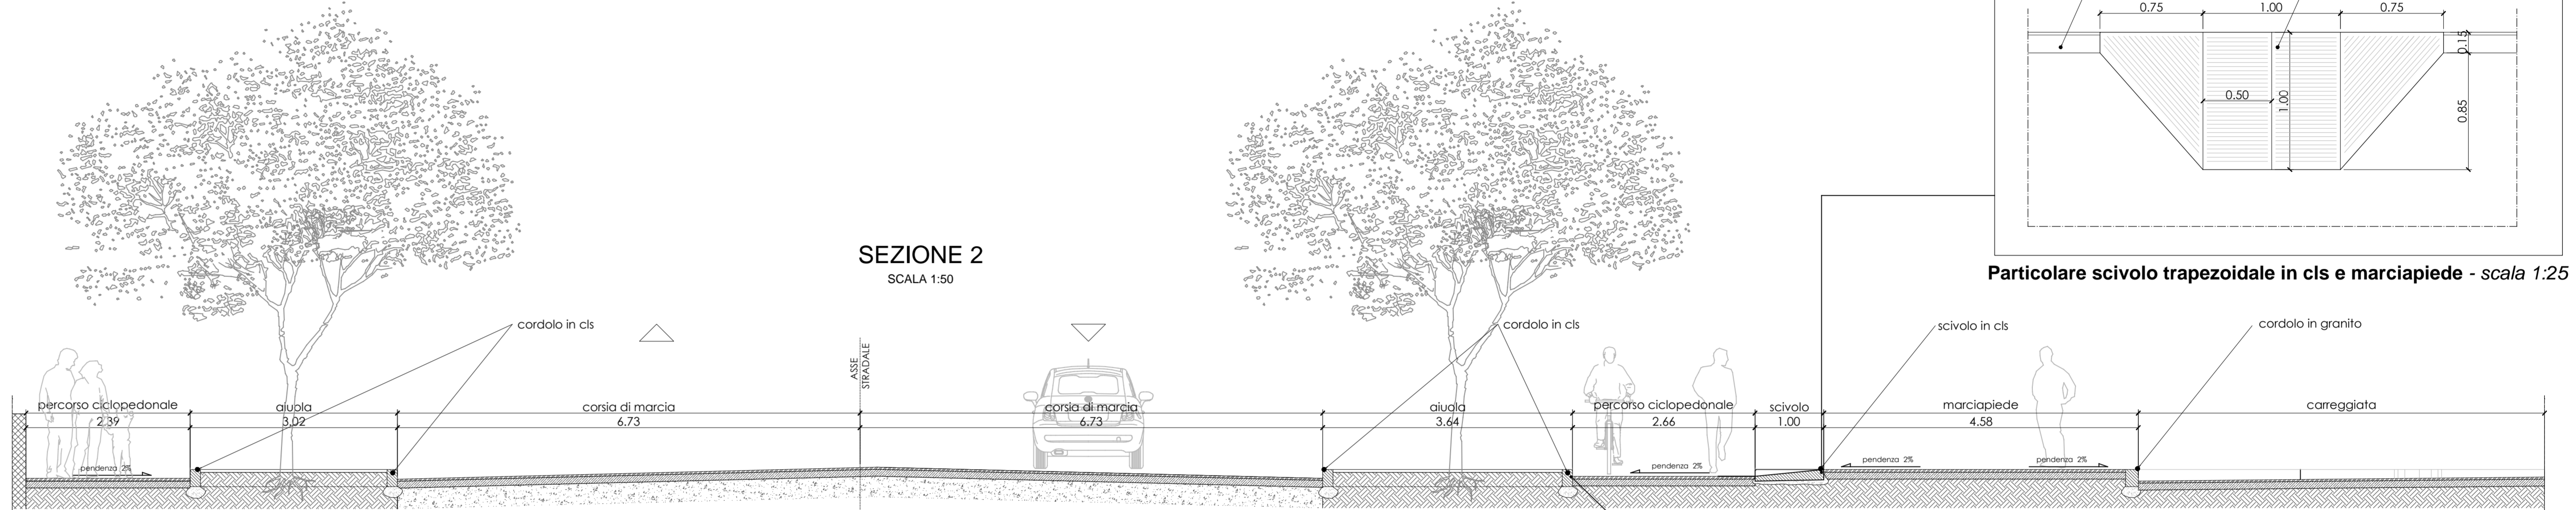


SEZIONE 2
SCALA 1:50



SEZIONE 3
SCALA 1:50

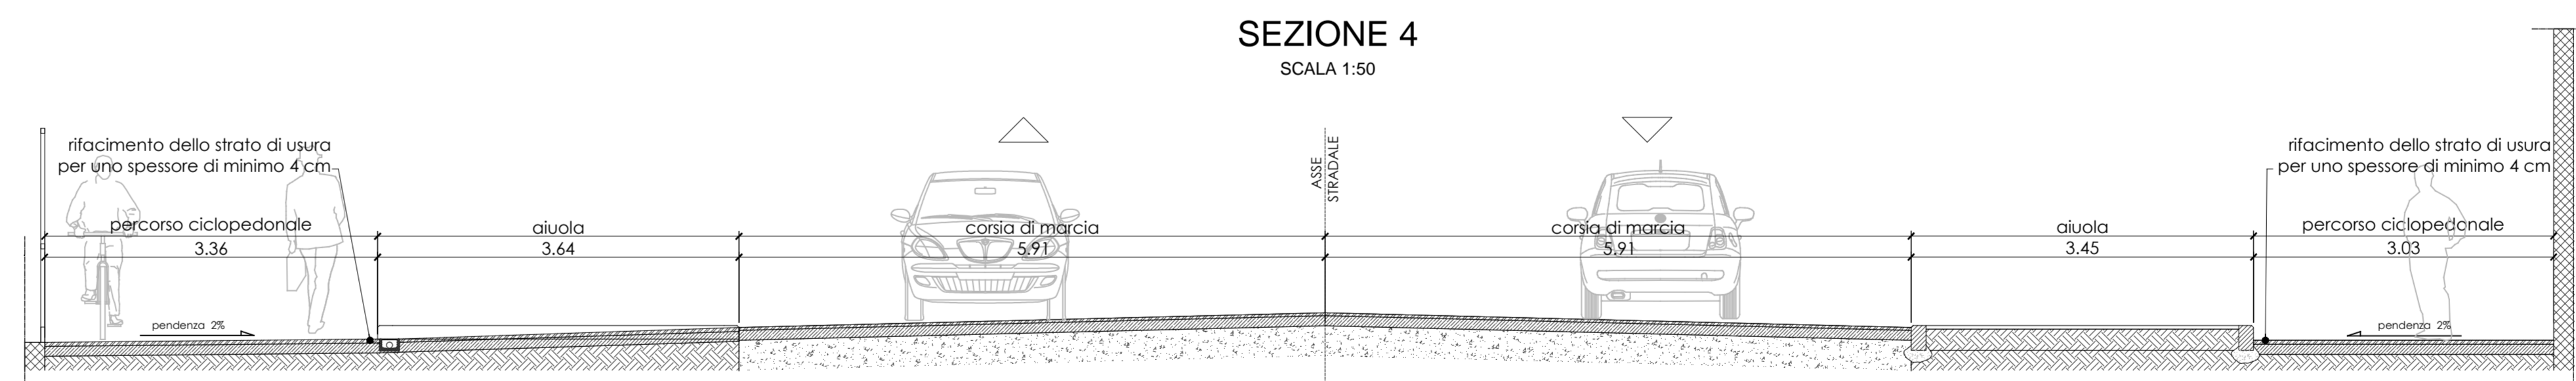


SEZIONE 4
SCALA 1:50

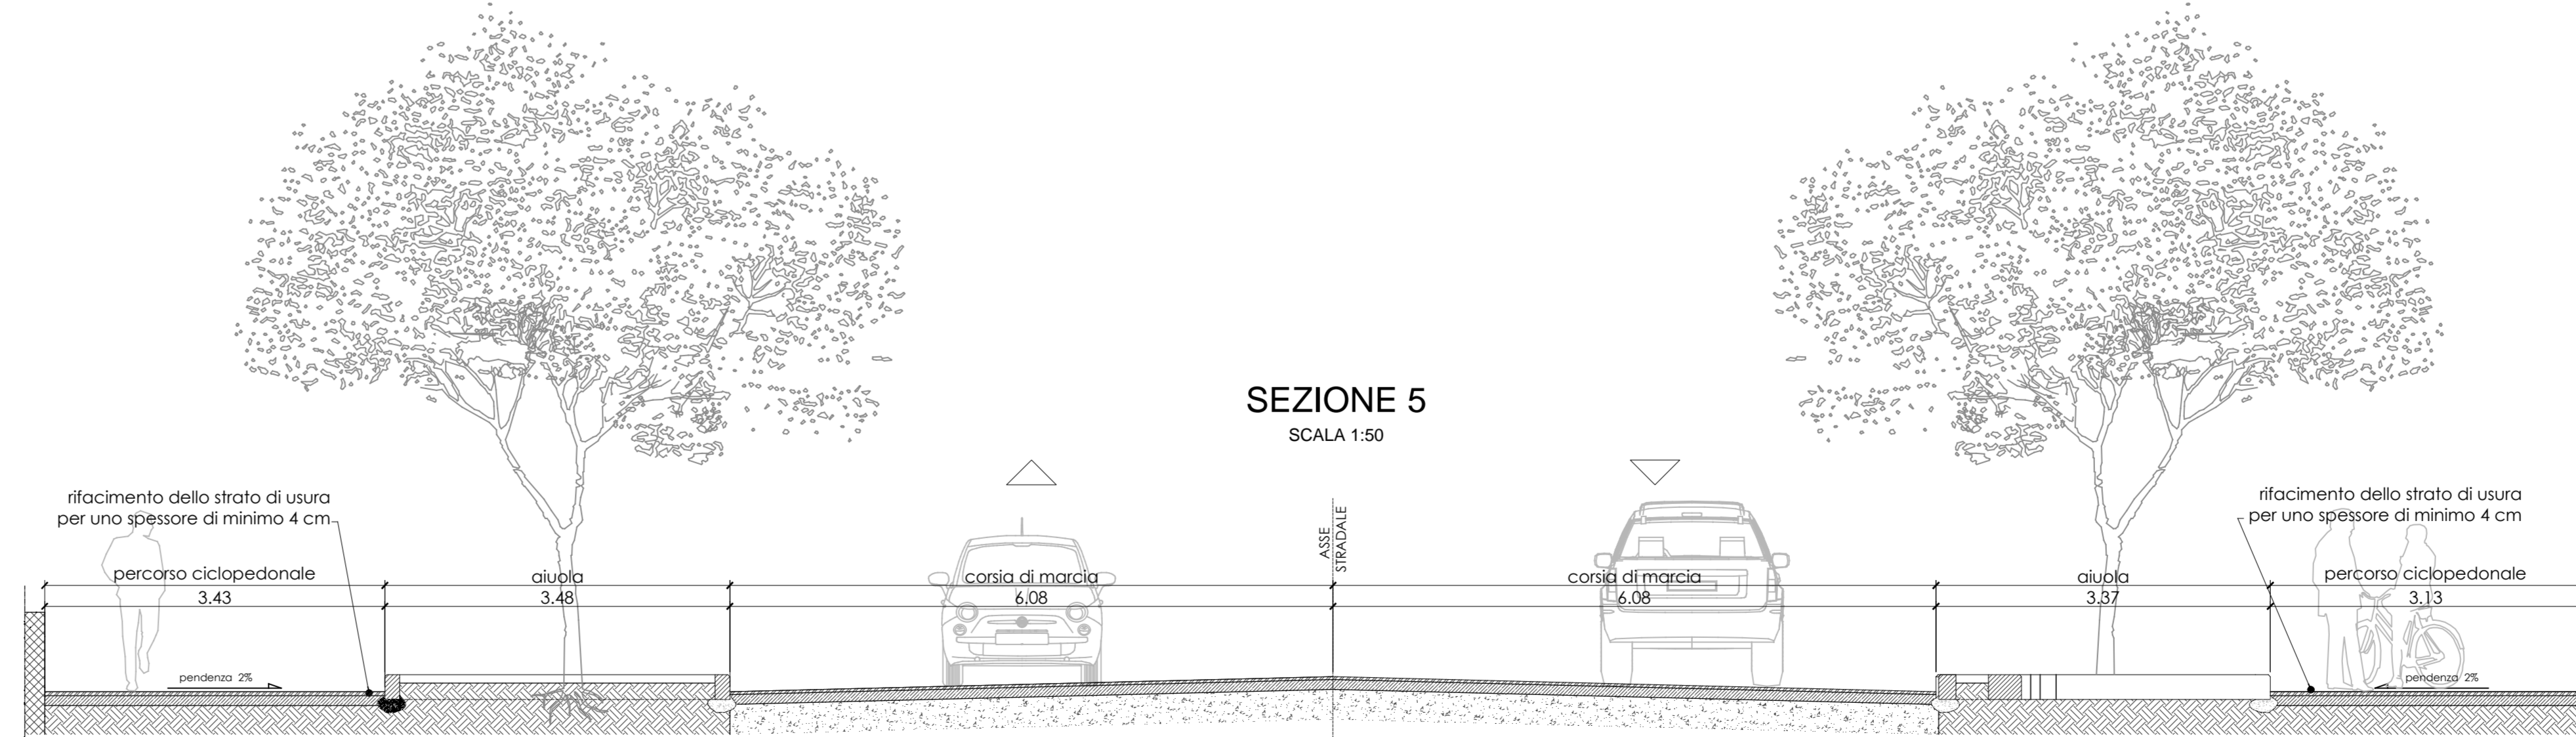


SEZIONE 5
SCALA 1:50

Via Vittorio Veneto: sezioni trasversali - scala 1:50

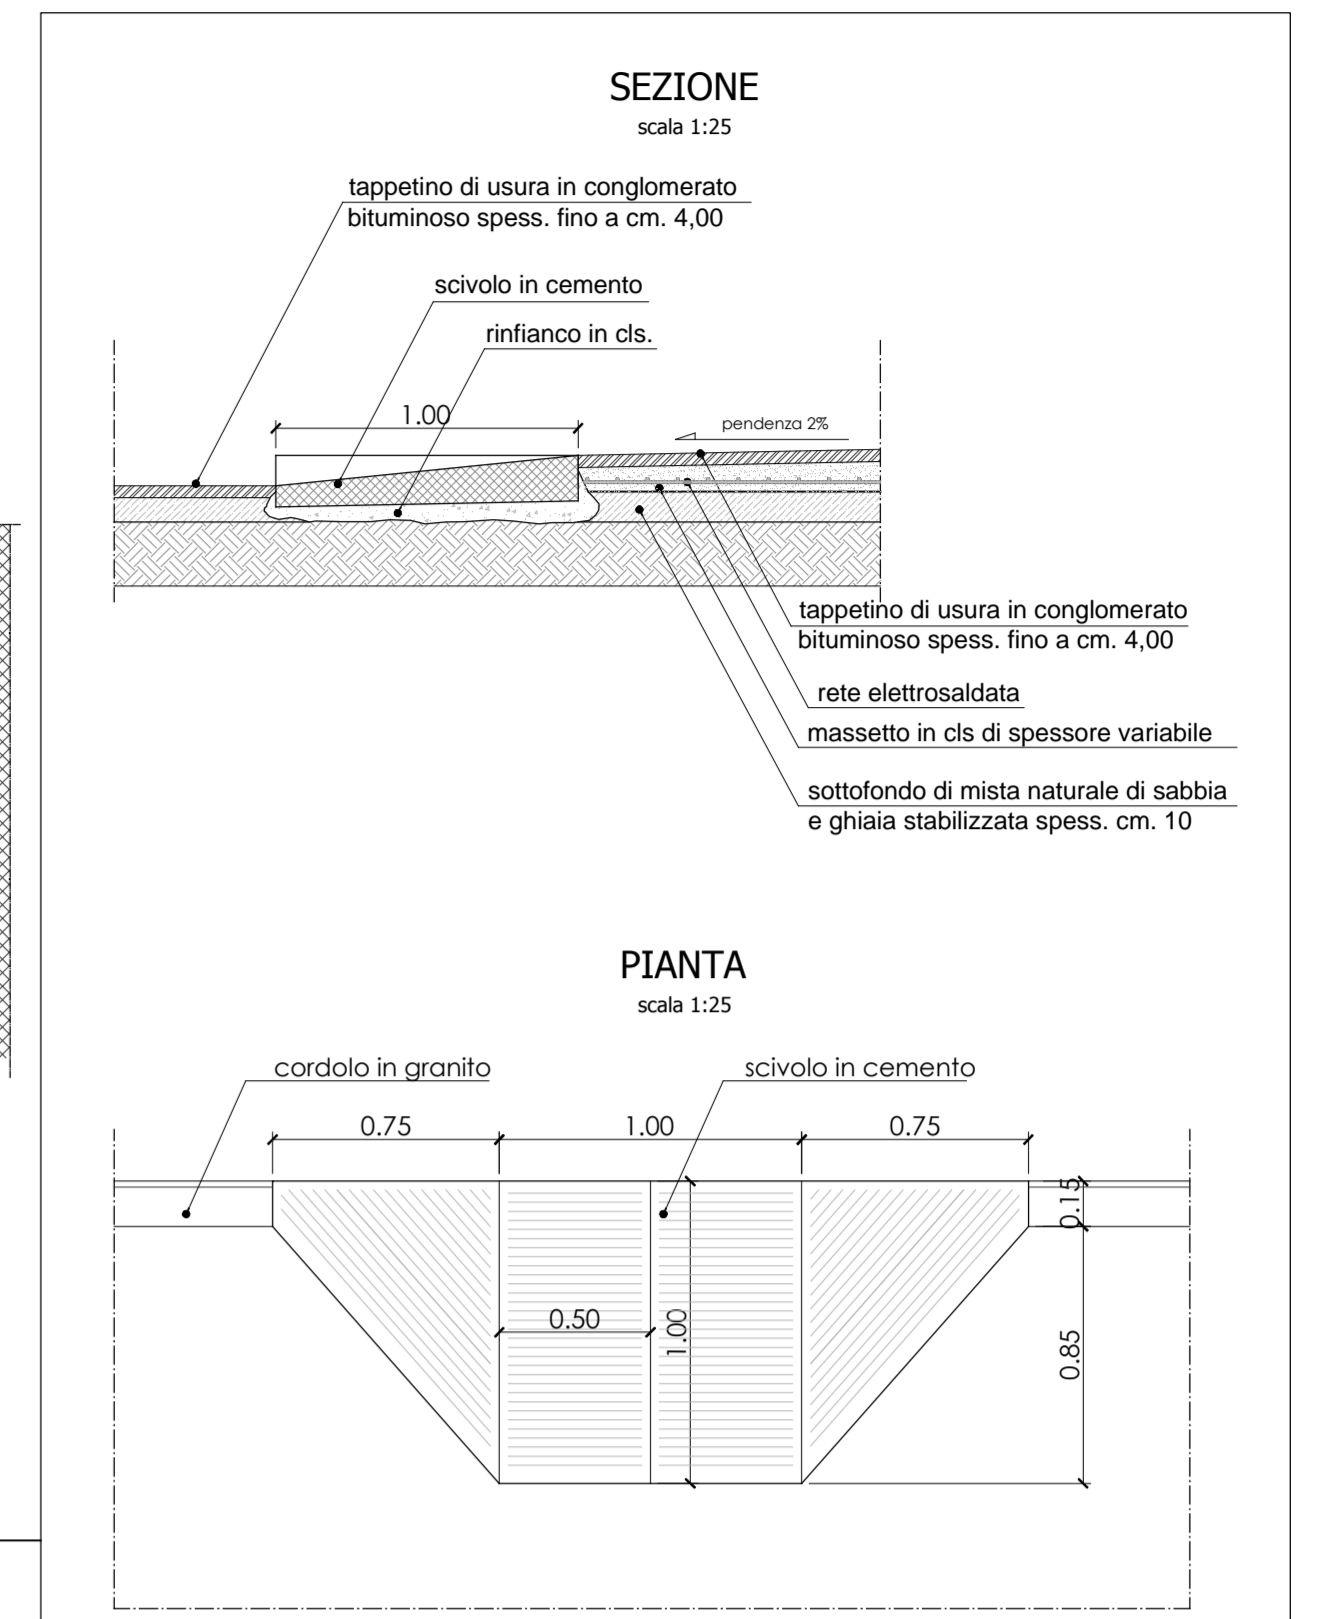

Particolare scivolo trapezoidale in cls e marciapiede - scala 1:25

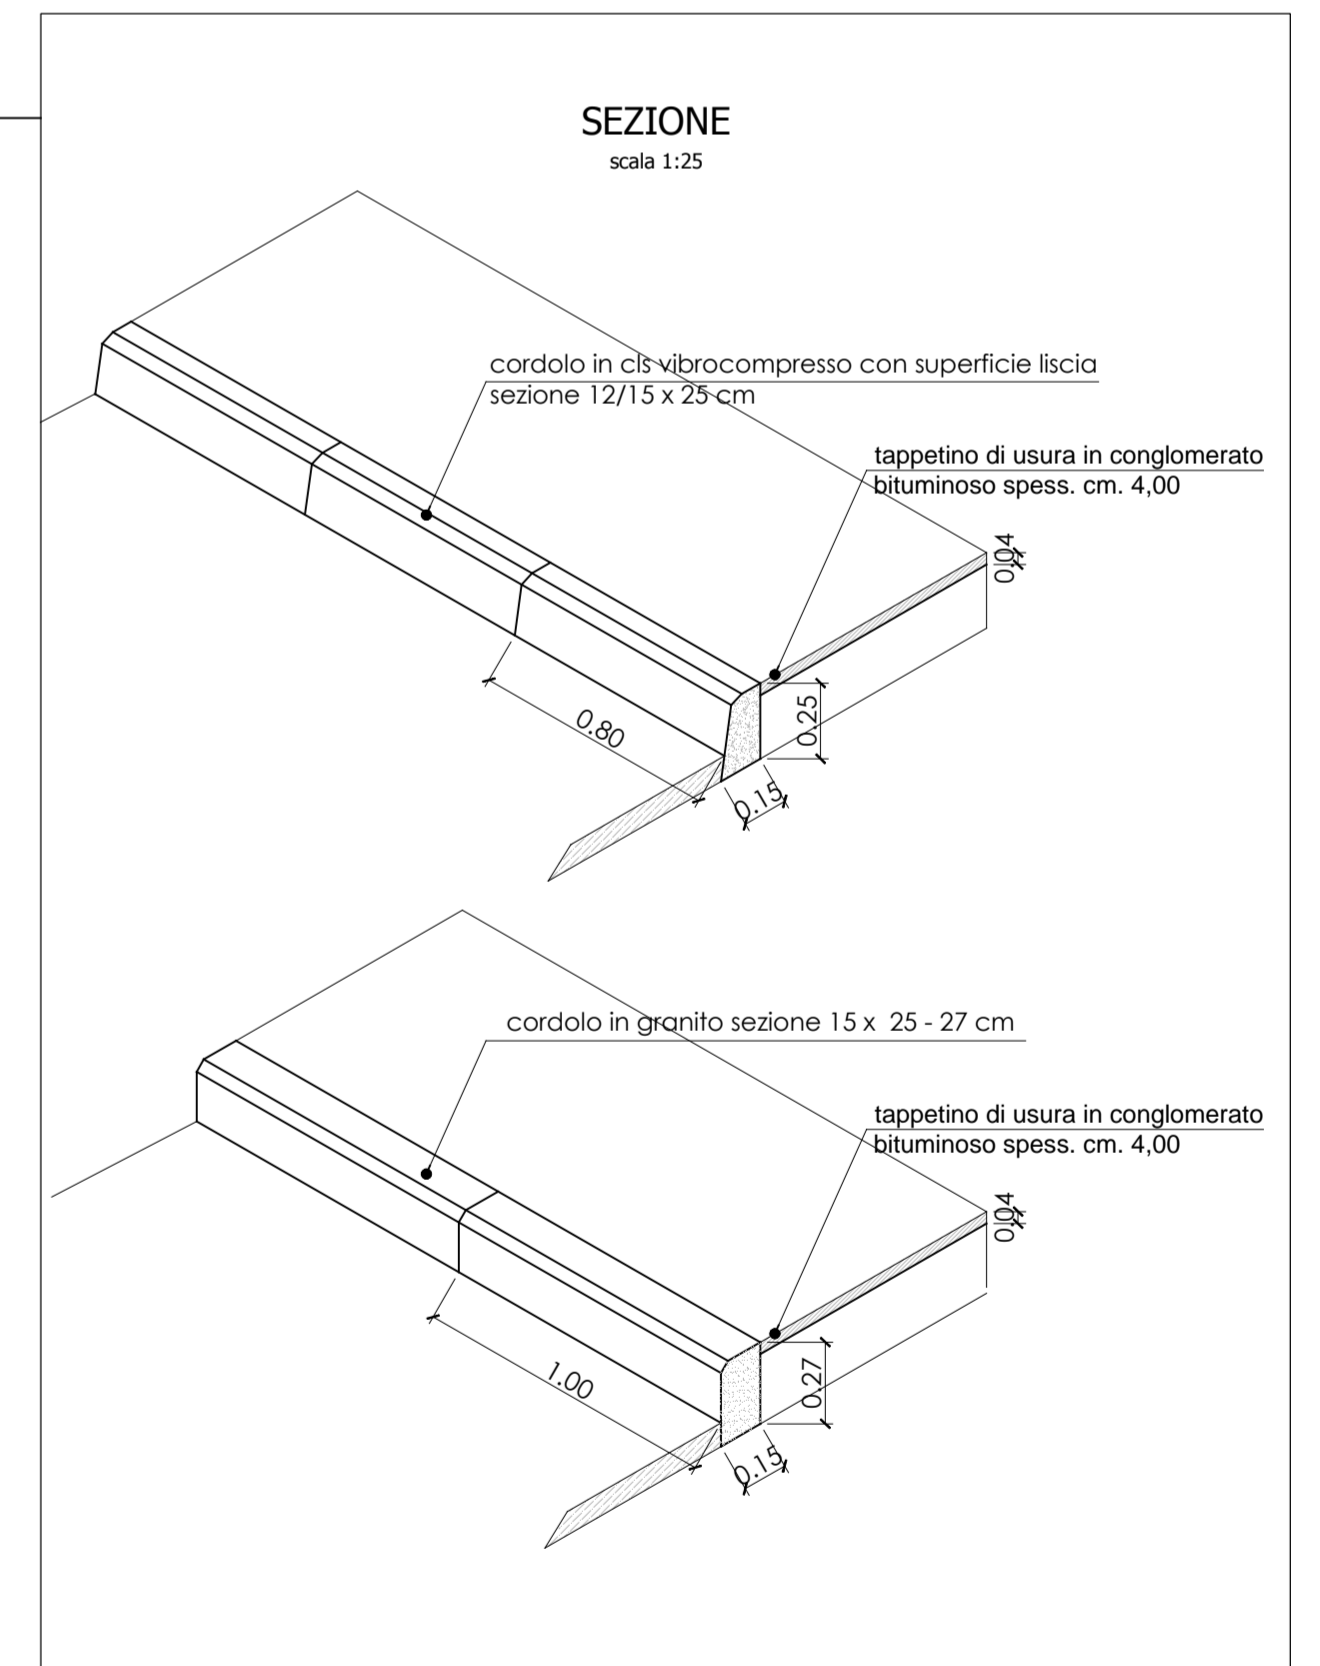

Particolare cordolo - scala 1:25