Sezione A-A
stato di fatto

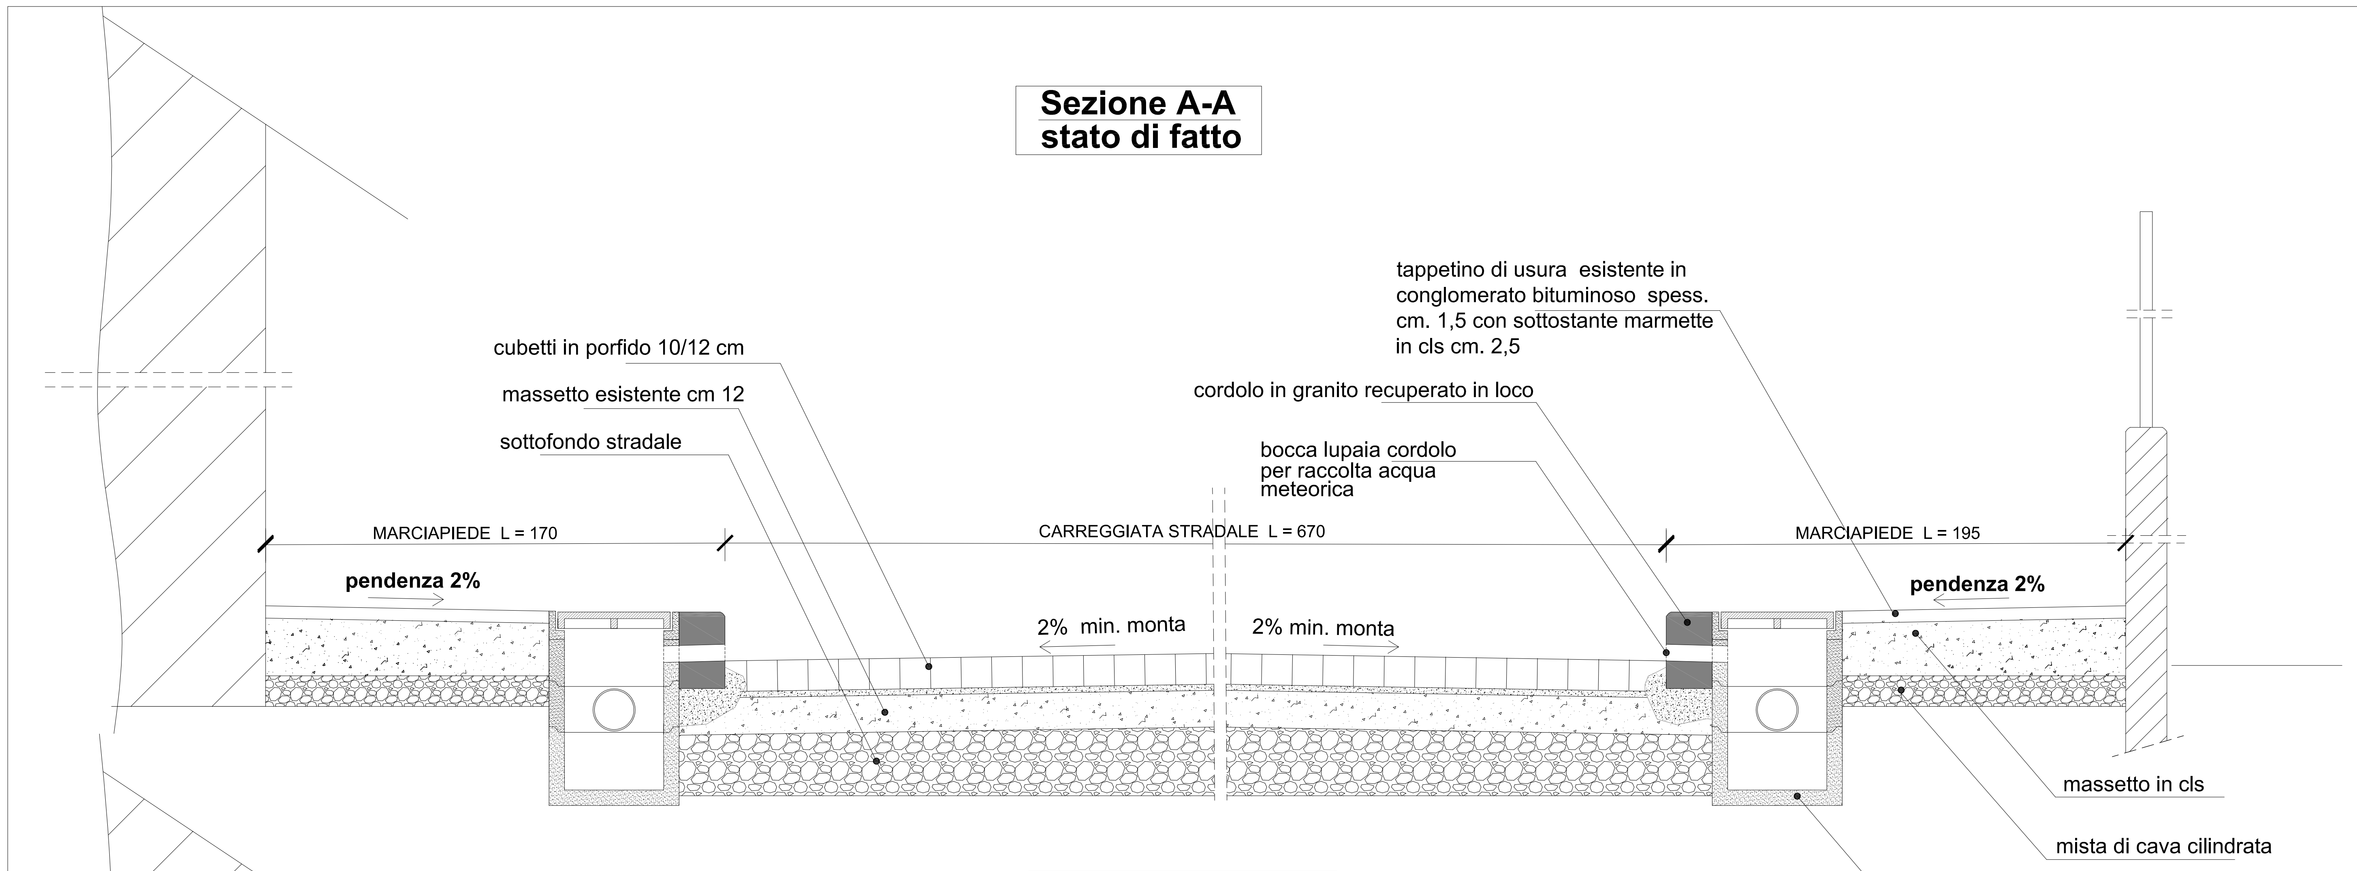

Sezione A-A
stato di progetto

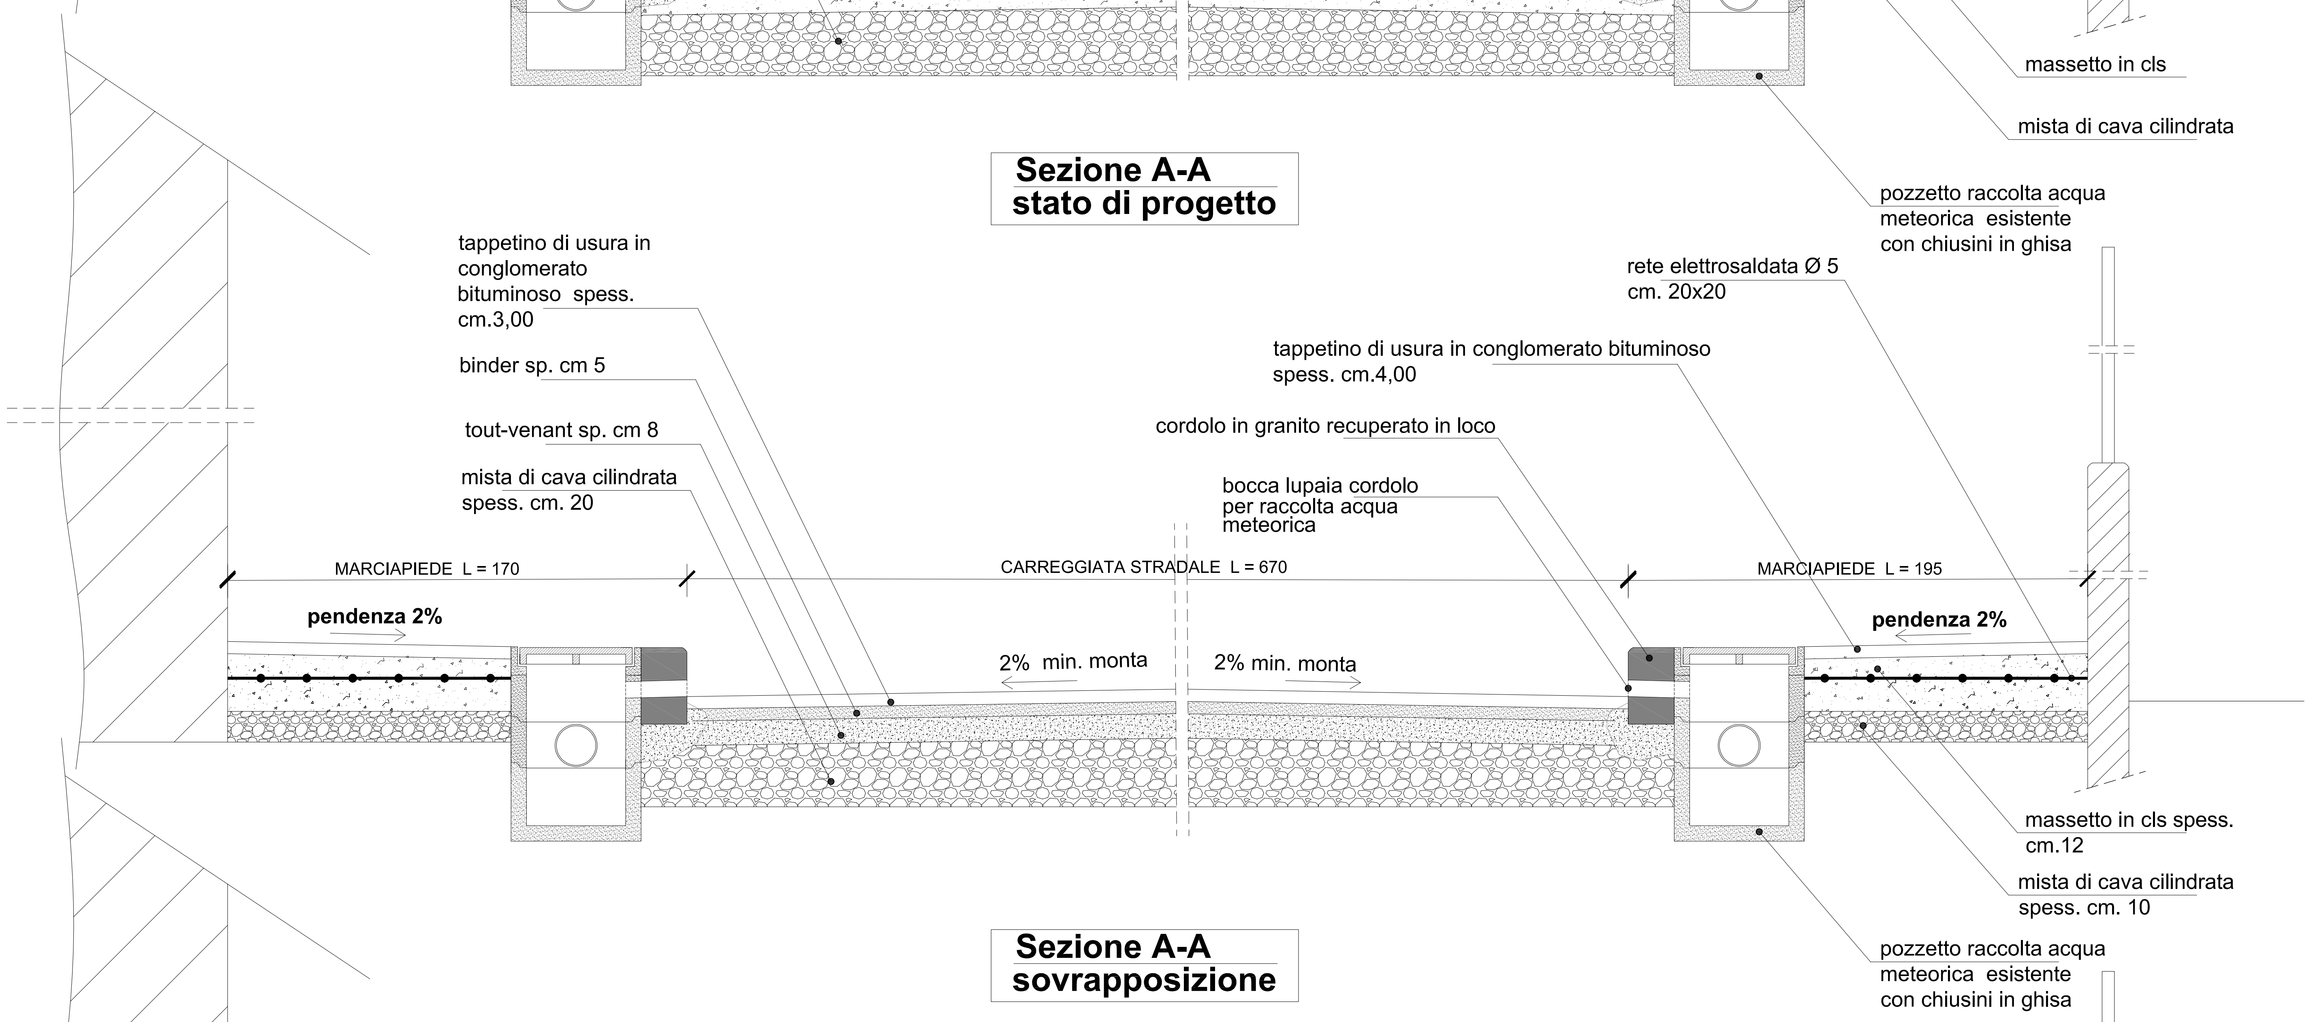

Sezione A-A
sovrapposizione

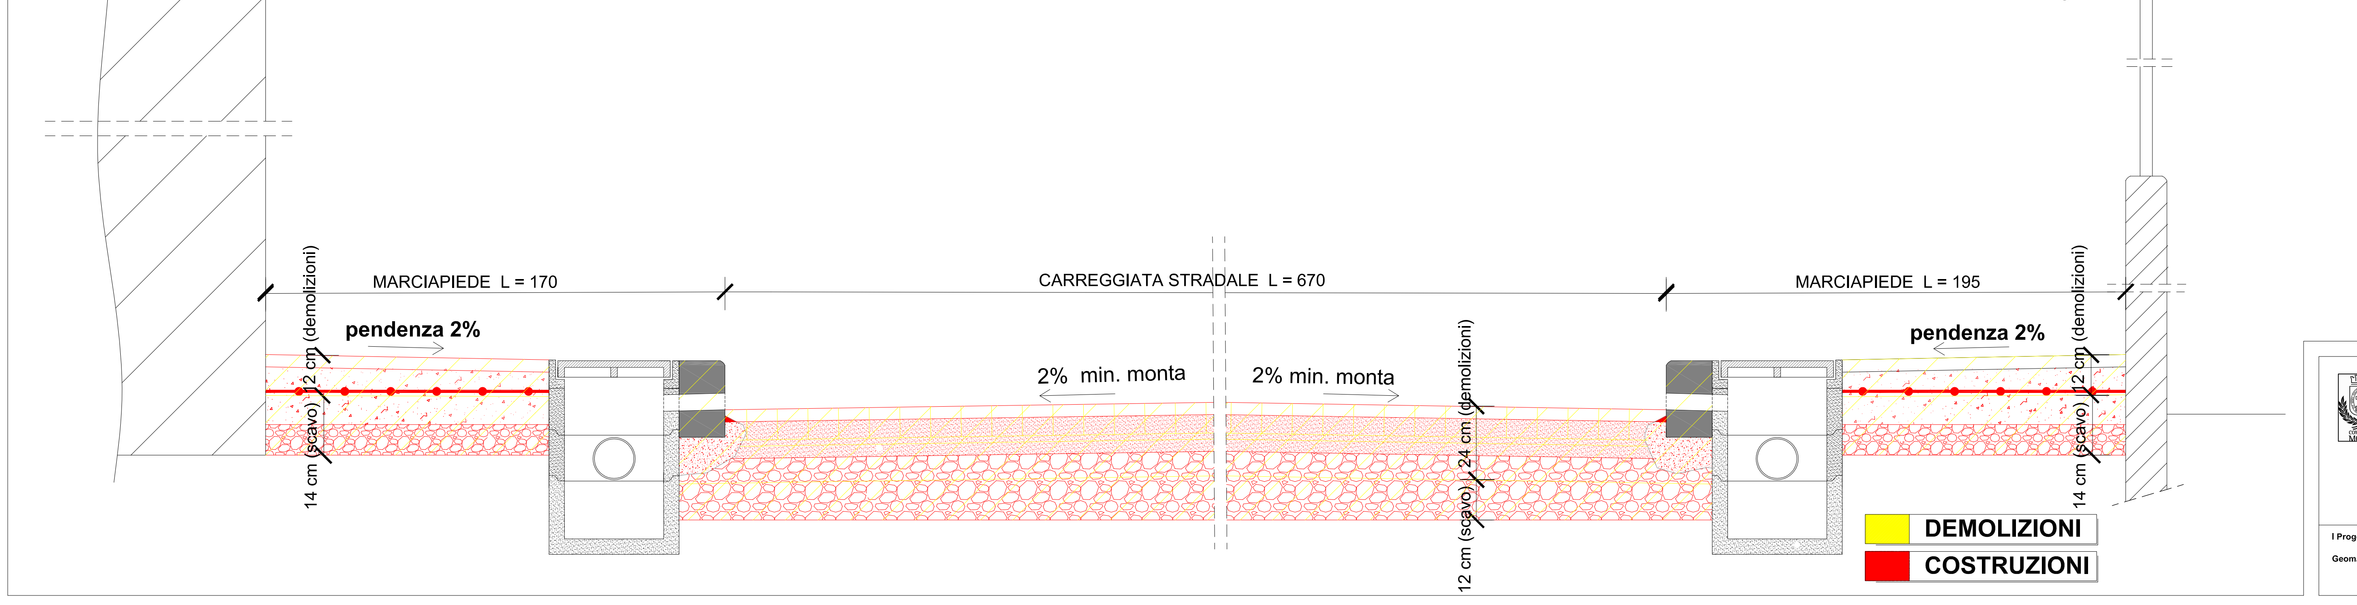

Settore Mobilità, Viabilità, Reti
Ufficio progettazioni e direzione lavori strade ed infrastrutture

PROGETTO ESECUTIVO

RIQUALIFICAZIONE VIE MAGENTA, CAIROLI E XX SETTEMBRE - ANNO 2015 VIA MAGENTA

SEZIONE A-A: STATO DI FATTO - IN PROGETTO - SOVRAPPOSIZIONE

disegno n. **5**

del febbraio 2016

disegnatore: geom. Alessio Spinelli

scala 1 : 20

aggiornamenti .....

I Progettisti
Geom. Alessio Spinelli

Il Dirigente di Settore
Ing. Carlo Nicola Casati