PLANIMETRIA STATO DI FATTO

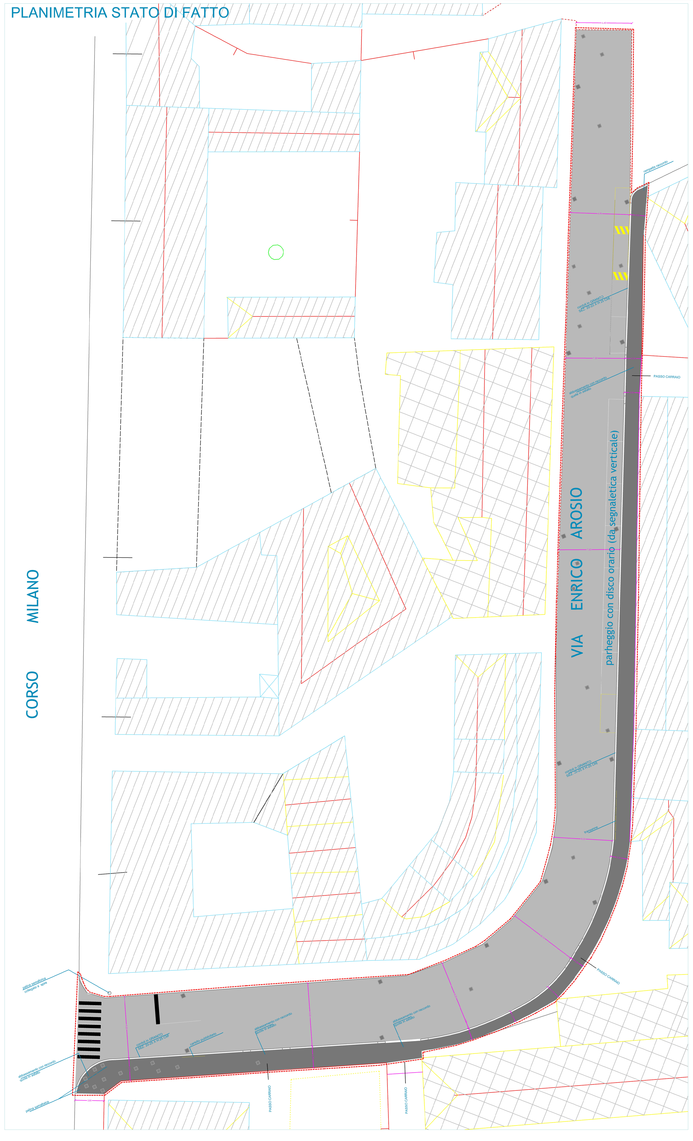

PLANIMETRIA PROGETTO

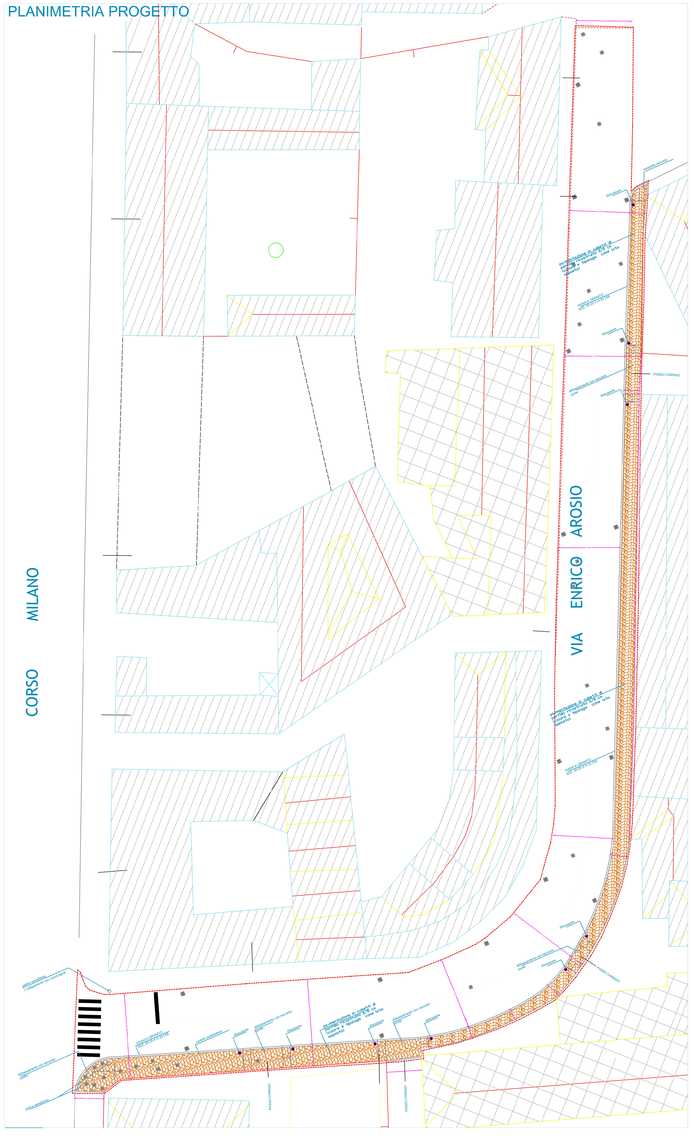

PLANIMETRIA SOVRAPPOSIZIONI E LAVORAZIONI

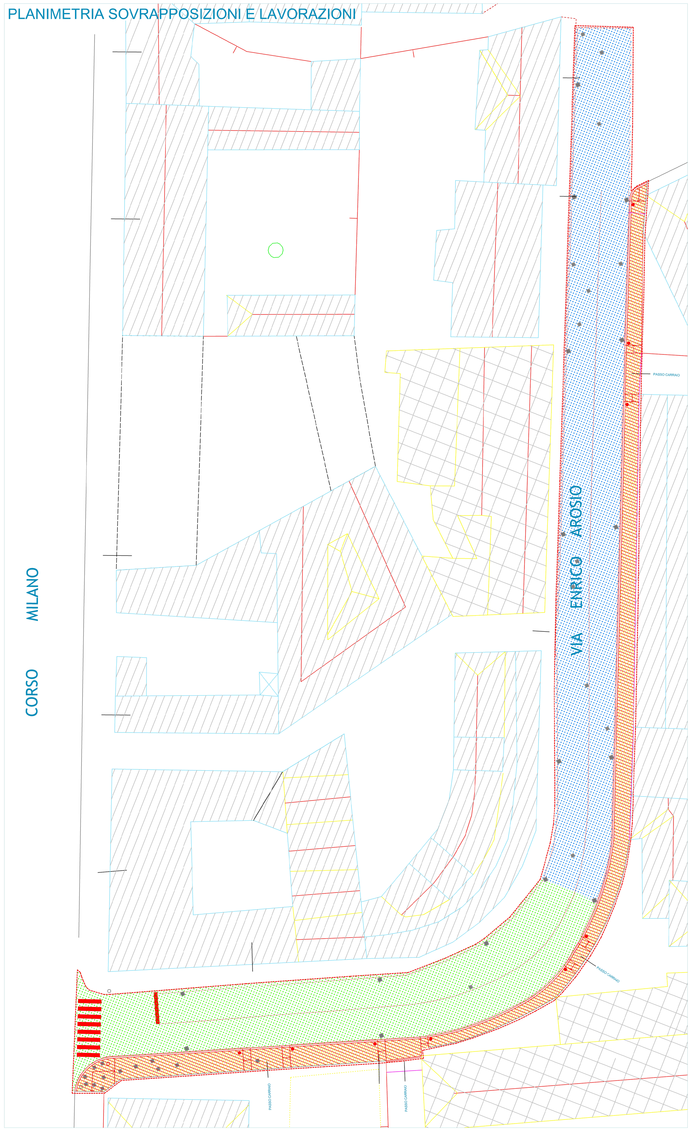

LOCALIZZAZIONE AREA

LA SEGNALETICA VERTICALE VERRÀ MANTENUTA E/O RIMOSSA E/O INTEGRATA SU INDICAZIONE DELLA D.L. A CARICO E SPESE DELL'IMPRESA APPALTATRICE. I NUOVI CARTELLI SEGNALETICI, DI QUALSIASI FORMA E DIMENSIONE DOVRANNO AVERE PELLICOLE RIFRANGENTI DI TIPO ALMENO "ALTA INTENSITÀ" E SARANNO FISSATI A PALI IN ACCIAIO ZINCATO DI DIAMETRO MM. 60 CON RELATIVA FONDAZIONE, ALTEZZA FINO A M. 4.

SEGNALETICA ORIZZONTALE IN COLATO ESEGUITA CON PRODOTTI PERMANENTI RIFRANGENTI, ANTISDRUCCIOLEVOLI NEI COLORI PREVISTI DAL CODICE DELLA STRADA CON GARANZIA DI PERFETTA EFFICENZA DI TRE ANNI.

LAVORAZIONI PER TUTTI CHIUSINI DI QUALSIASI FORMA E DIMENSIONE, GRIGLIE E BARACNESCHE: RIMOZIONE DEL TELAIO, FORMAZIONE DEL NUOVO PIANO DI POSA, POSA DEL TELAIO E DEL COPERCHIO, SIGILLATURA PERIMETRALE CON MALTA PER RIPRISTINI STRUTTURALI FIBRORINFORZATA, REOPLASTICA TIXOTROPICA E ANTIRITIRO.

N

DEMOLIZIONE MARCIAPIEDE
(DEMOLIZIONE TAPPETINO E MASSETTO H MAX CM 12 + SCAVO H MAX CM 25)

COSTRUZIONE MARCIAPIEDE
(FORNITURA E POSA IN OPERA DI PAVIMENTAZIONE IN PORFIDO RICOSTRUITO NEI FORMATI 6-8 cm. SU LETTO DI SABBIA CON TIPOLOGIA, DISEGNO E COLORE COME LATO OPPOSTO +MASSETTO 12 cm. CON INTERPOSTA RETE ELETTROSALDATA + SOTTOFONDO CM 10)

SCARIFICAZIONE CM 10 + RIFACIMENTO BINDER CM 6 + TAPPETINO USURA CM 4

SCARIFICAZIONE CM 4 + RIFACIMENTO TAPPETINO USURA CM 4

Settore Mobilità, Viabilità, Reti
Ufficio Progettazione Strade ed Infrastrutture

MANUTENZIONE STRAORDINARIA STRADE, MARCIAPIEDI E ABBATTIMENTO BARRIERE ARCHITETTONICHE - ANNO 2015

Progetto Esecutivo

VIA AROSIO

Stato di fatto, progetto , sovrapposizioni

disegno n. **6**

luglio 2016

designatore
Arch. Massimo Alcamo

scala 1:200

aggiornamenti

Il Responsabile del Procedimento	Il Progettista:		
geom. Luciano Lanzaro	arch. Massimo Alcamo geom. Alessio Spinelli		

Le misure devono essere sempre verificate sul posto. Non rilevare mai le misure in scala sui disegni. L'impresa dovrà verificare la corrispondenza dei disegni rispetto allo stato reale, ed all'occorrenza dovrà modificare ed adattare le misure e pendenze in loco concordando con la D.L. il metodo più opportuno, senza che ciò costituisca in nessun caso incremento di prezzo. A tal proposito per le pendenze, mantenere e raccordare le esistenti controllando che le stesse siano adeguate al deflusso delle acque. L'impresa dovrà eseguire, a proprio carico, i disegni di officina e di cantiere, concordandone con la D.L. i dettagli. Caratteristiche dei materiali vedasi descrizione di capitolato ed elenco prezzi. Tutti i tipi di materiale e relative colorazioni sono a scelta della D.L. su base di campionatura