

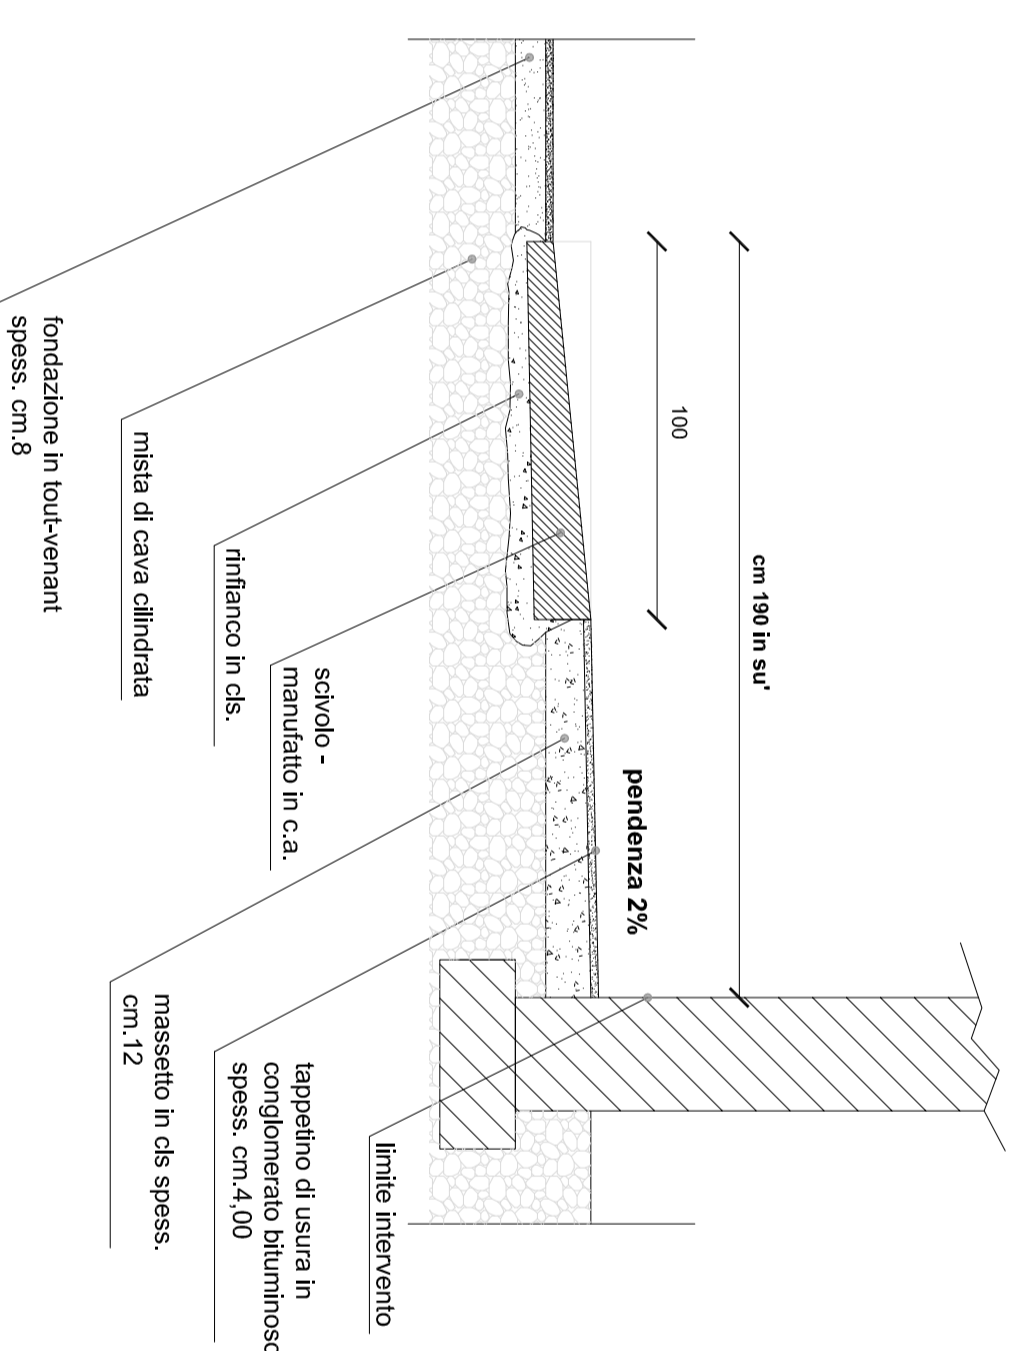
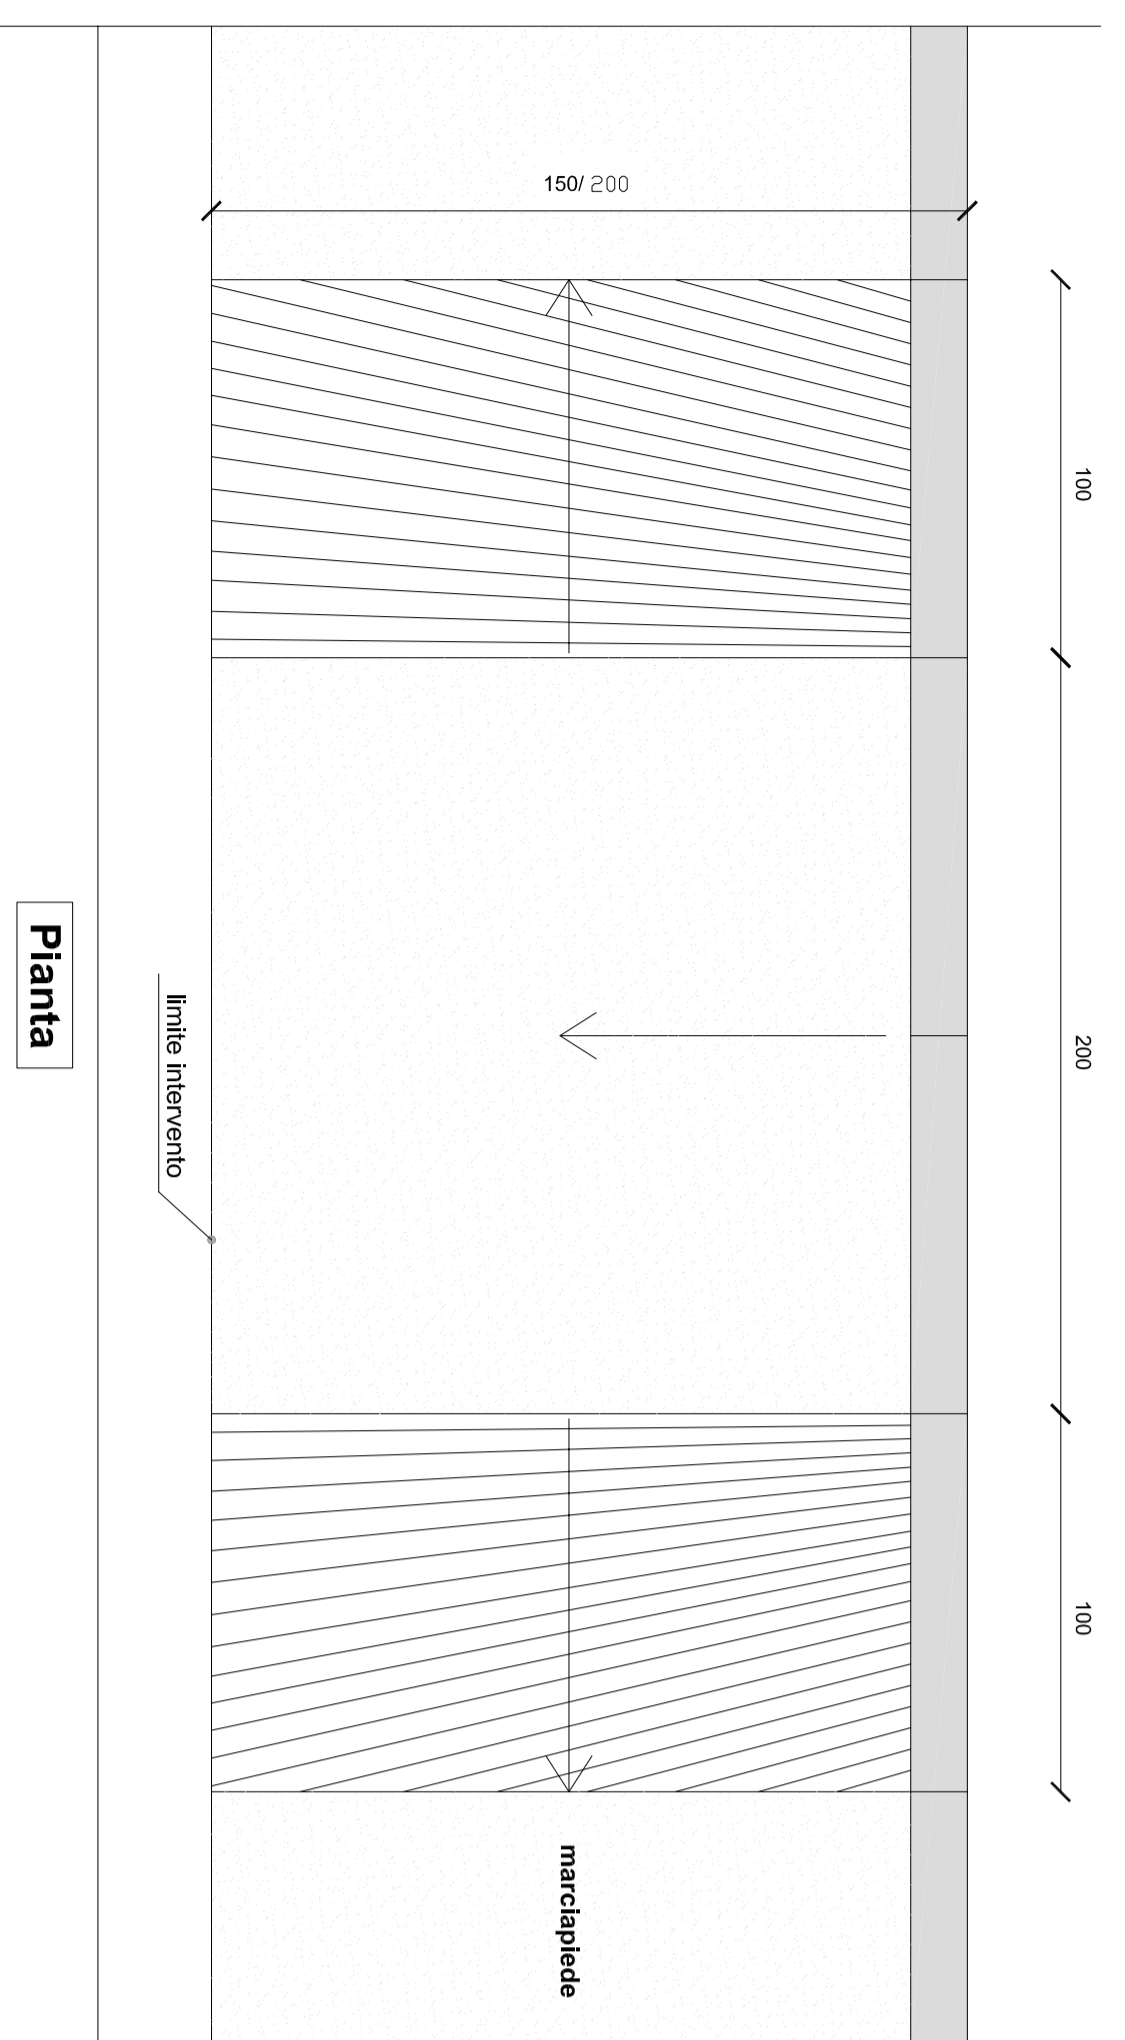


Planta

Particolare scivolo trapezoidale in calcestruzzo MARCIAPIEDI DI LARGHEZZA SUPERIORE A 190 CM

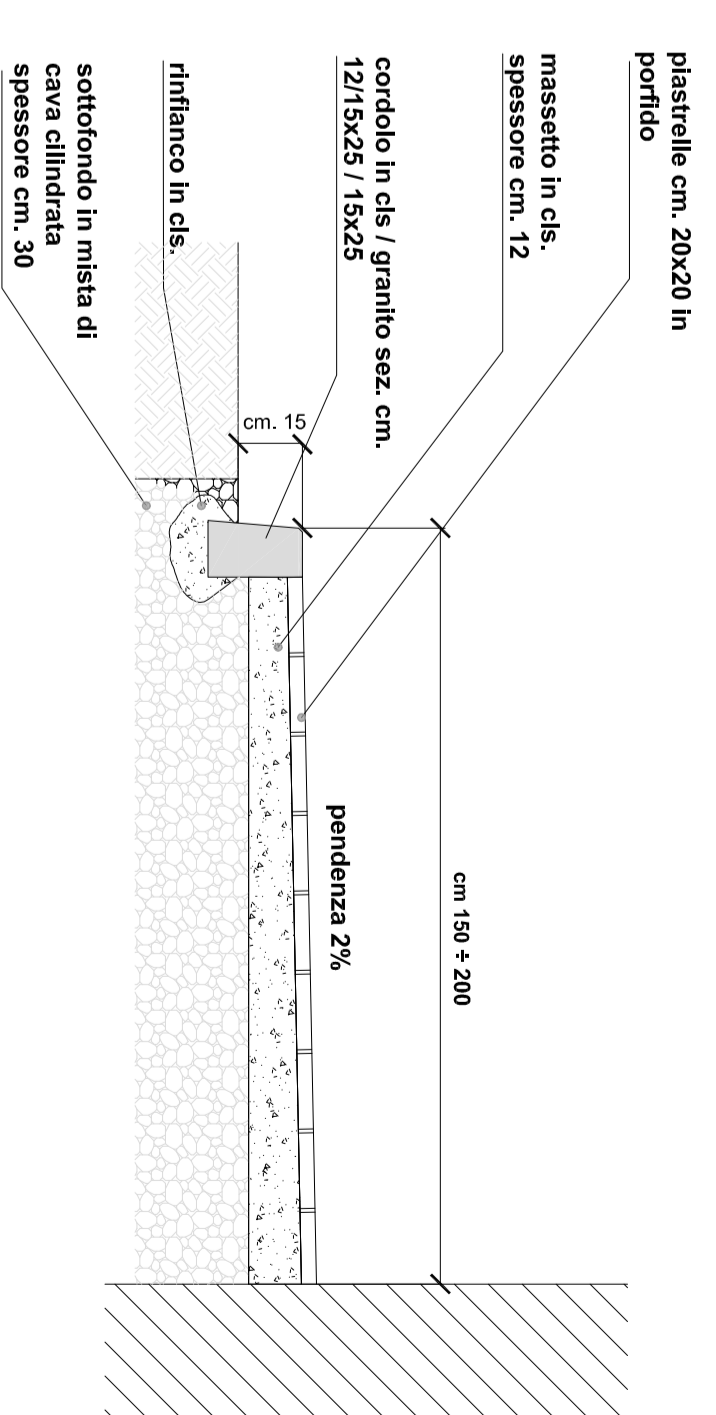


Sezione

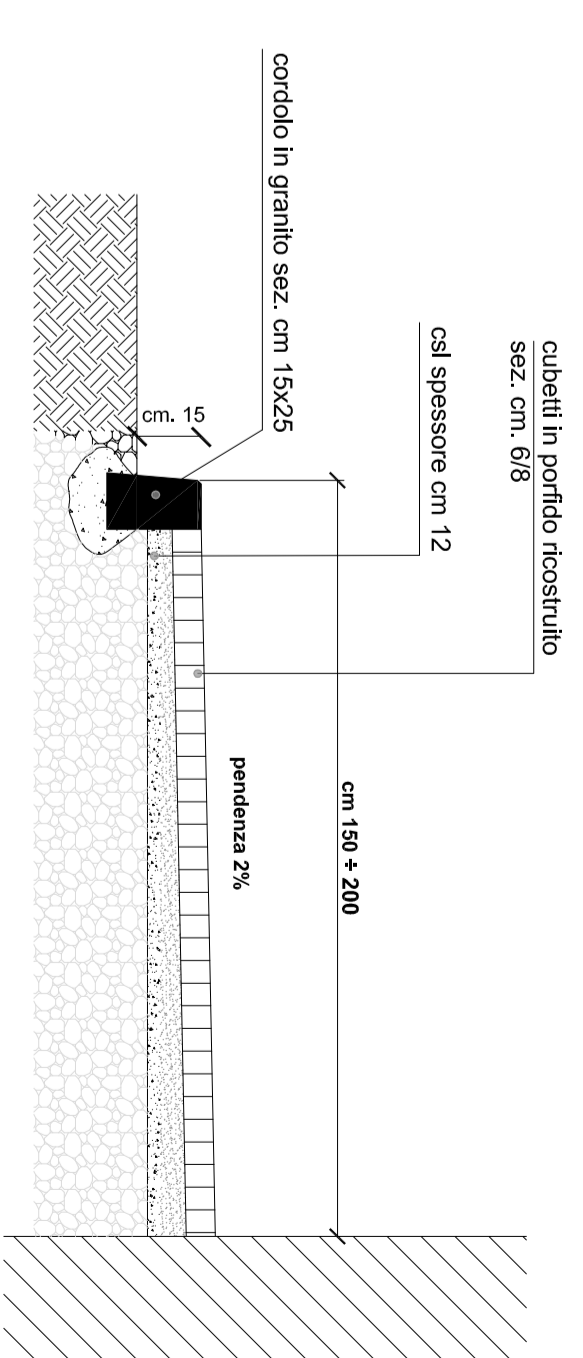


Planta

Particolare scivolo di raccordo marciapiede/carreggiata MARCIAPIEDI LARGHEZZA INFERIORE A 190 CM

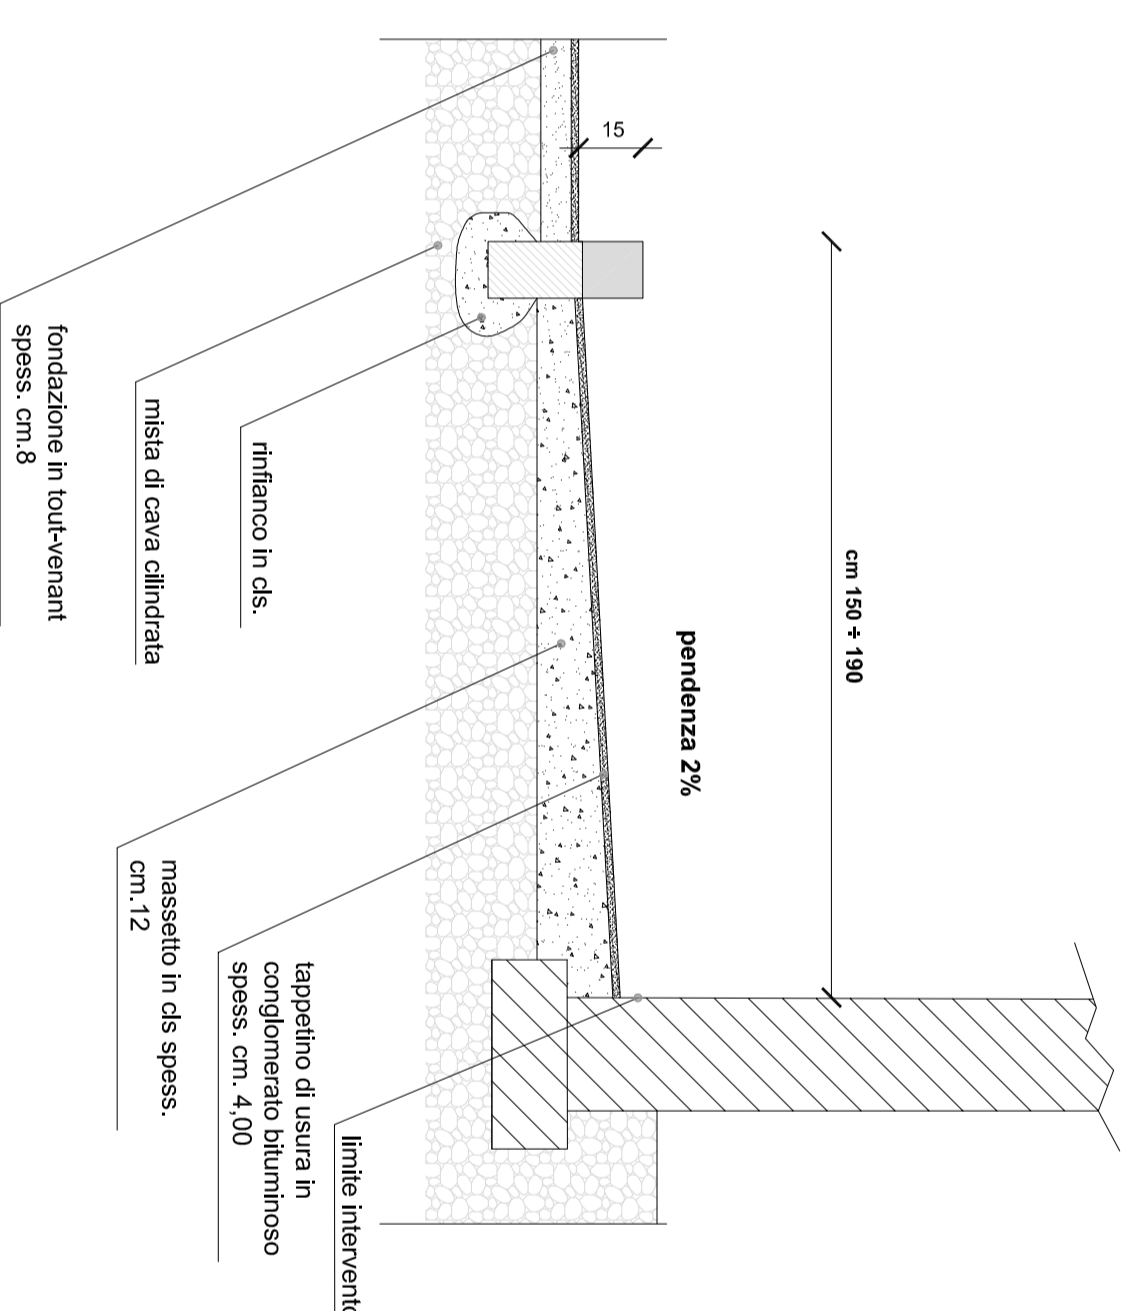


Sezione

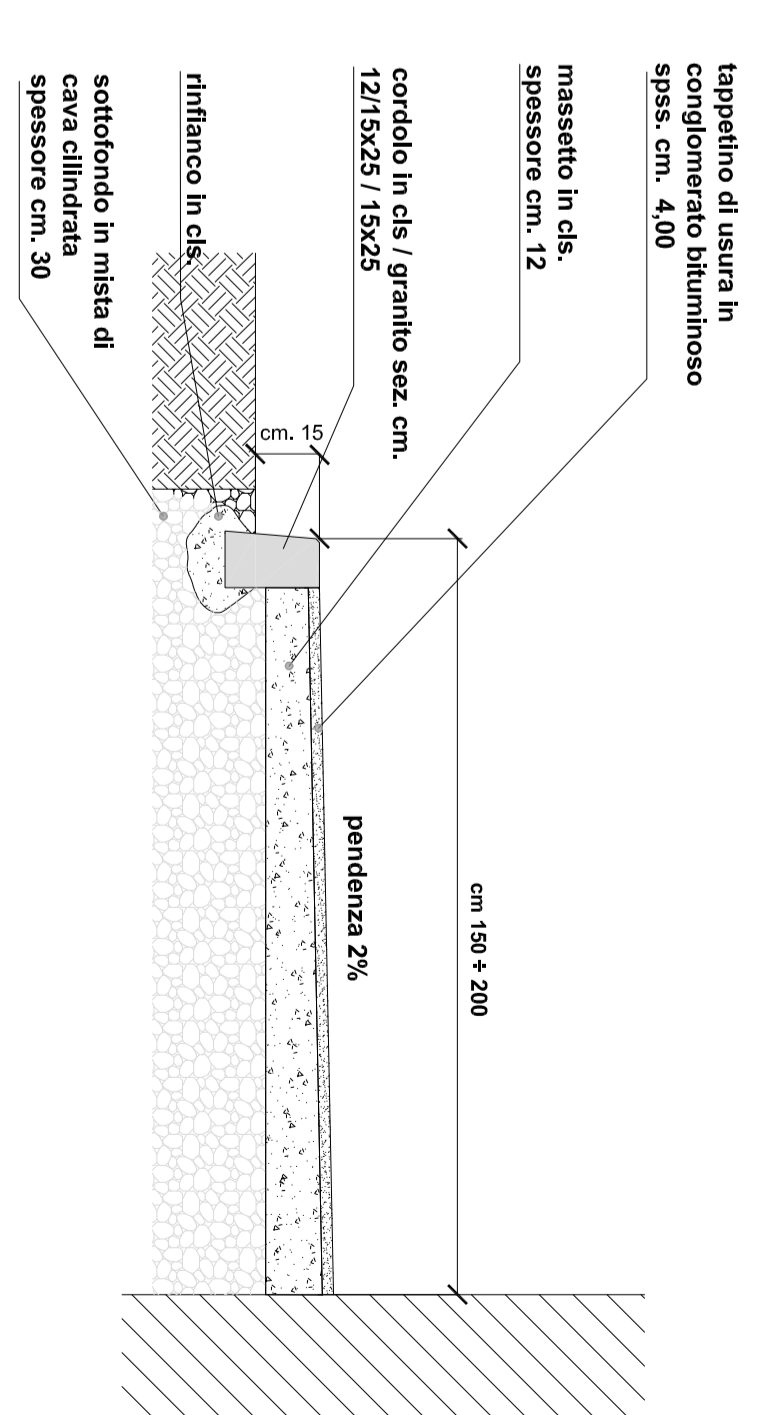


SEZIONI STRADALI - LAVORAZIONI TIPO


SEZIONE PER INTERVENTO TIPO: RIFACIMENTO TAPPETINO D'USURA

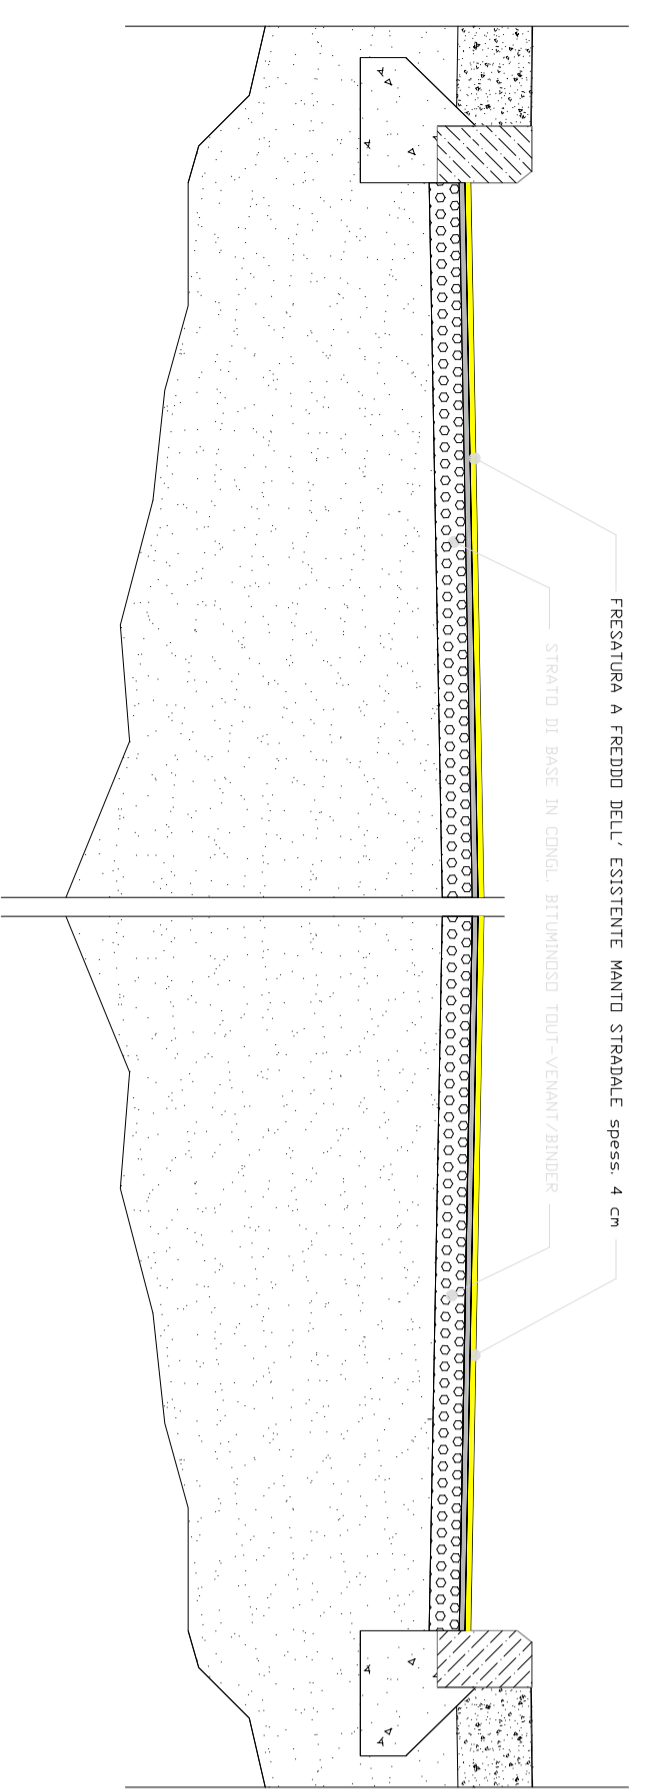

SEZIONE PER INTERVENTO TIPO: RIFACIMENTO TAPPETINO D'USURA E BINDER

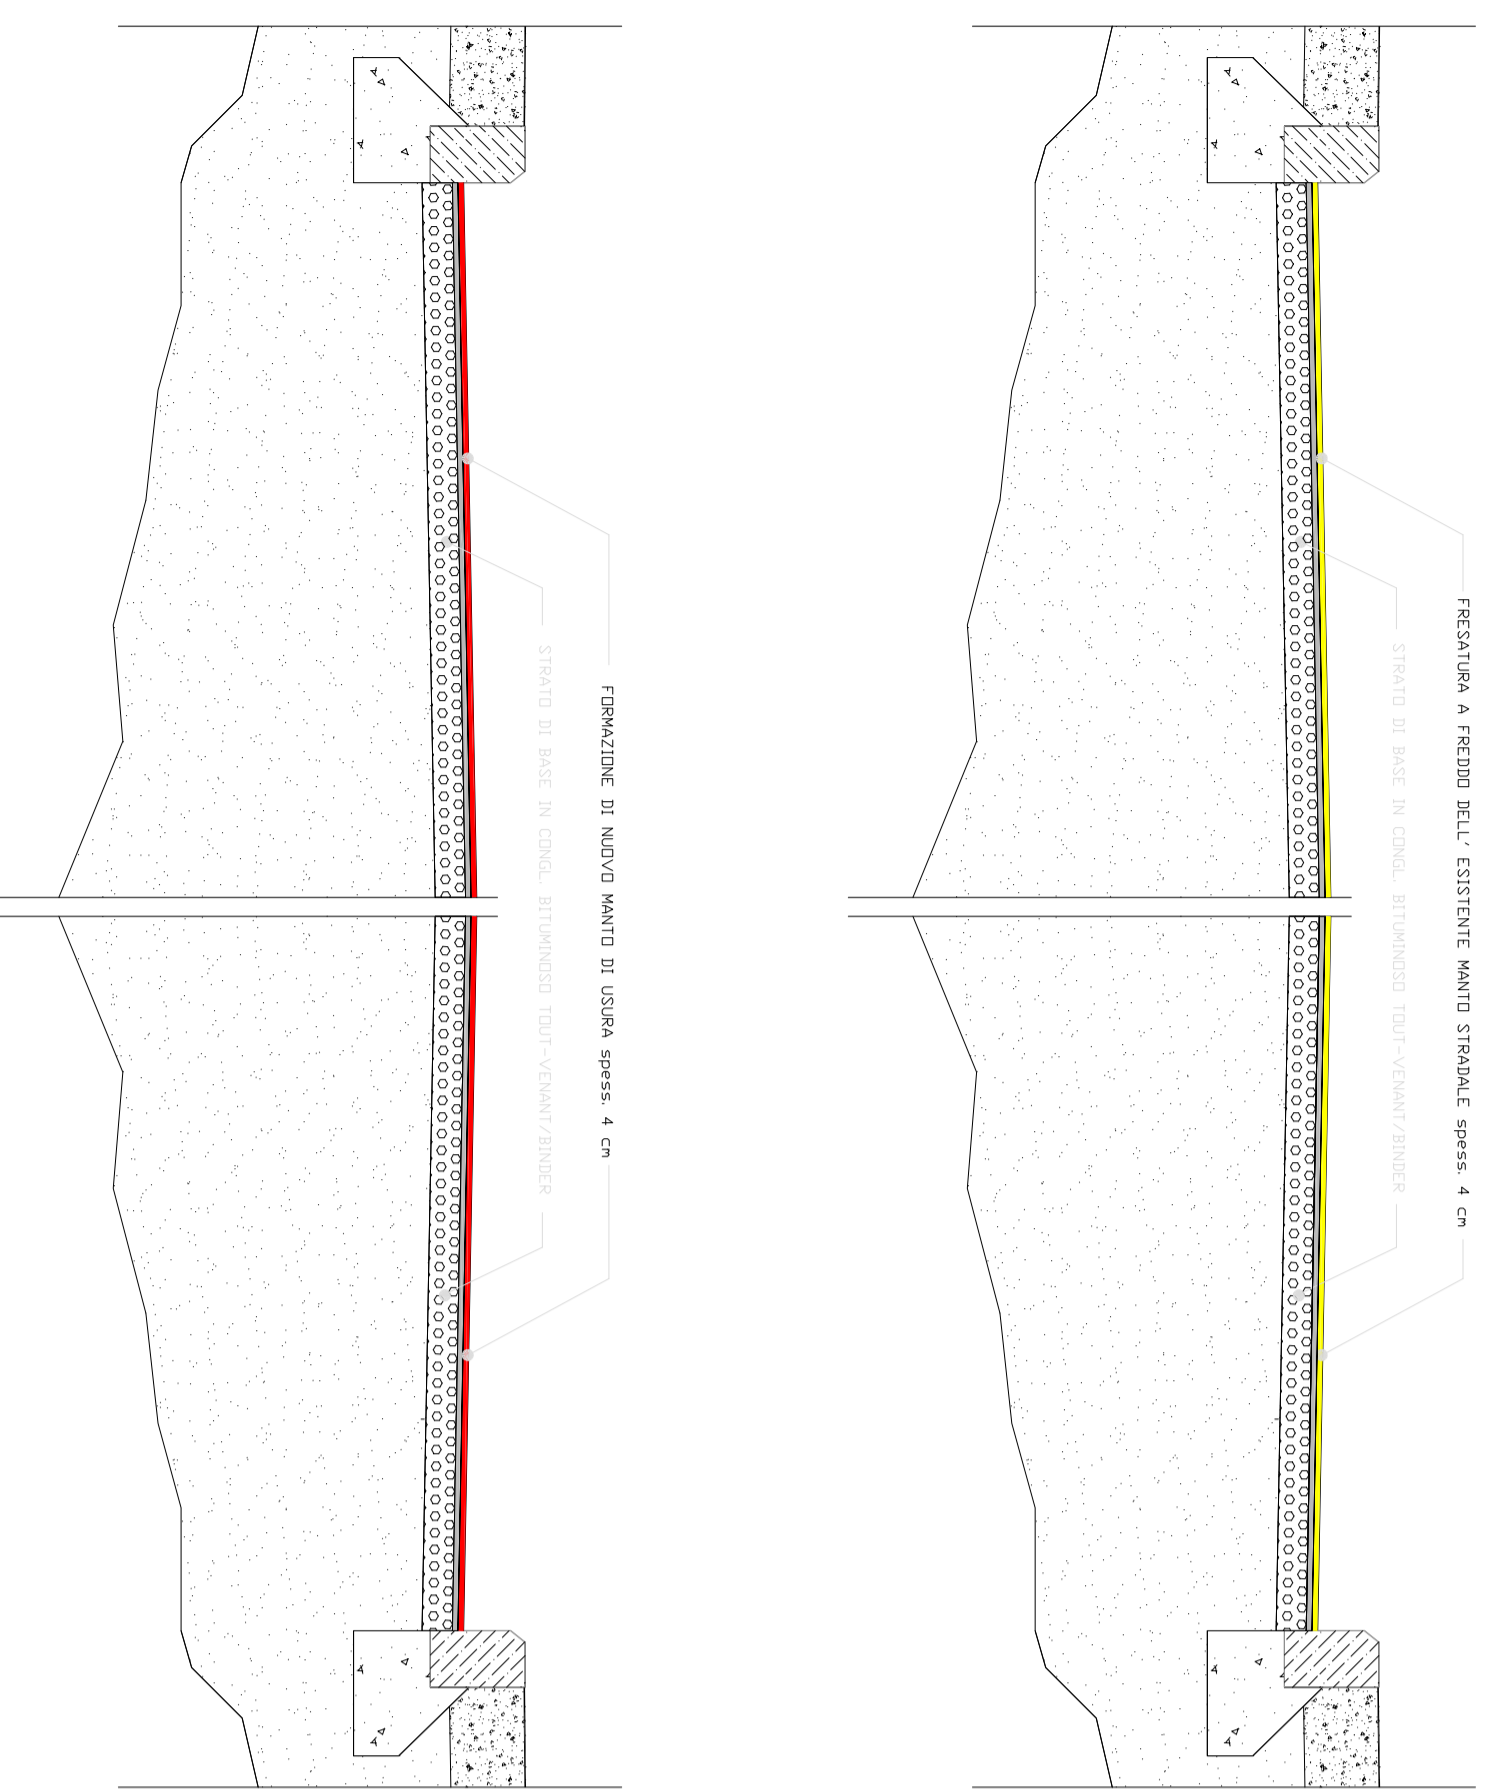


LEGENDA

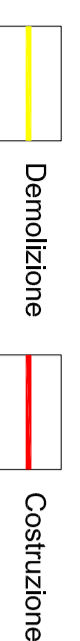

LEGENDA



LEGENDA

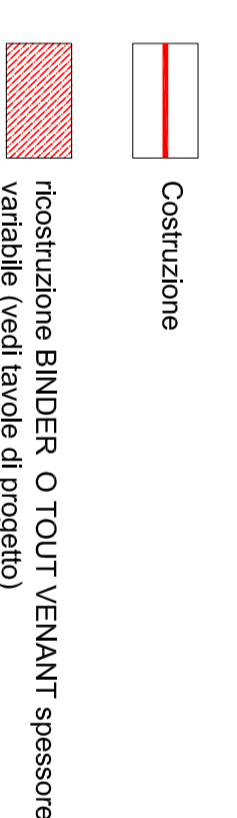

LA SEGNALETICA VERTICALE VERBALE MANTENUTA E/O RIMOSSA E/O INTEGRATA SU INDICAZIONE DELLA D.L. A CARICO E SPESA DELL'IMPRESA APPALTATRICE. I NUOVI CARTELLI SEGNALETICI, DI QUALSIASI FORMA E DIMENSIONE DOVRANNO AVERE PUNTO ORO COLORE ZINCO O BIANCO BIANCO OBIETTIVO. OGNI CONVEGNIANTIVA, ANCHE LA FINISMA, LA SEGNALETICA ORIZZONTALE IN COLTO ESEGUITA CON PRODOTTI PERMANENTI RIRANNEGENTI ANTISODDUCOLIVOLINEI LAVORAZIONI PER TUTTI GLI USI DI QUALSIASI FORMA E DIMENSIONE. GARGIE E SARACONESCHE: RIMOZIONE DEL TELAIO CON MALTA PER RIPRISTINI STRUTTURALI FIBROINFORZATA, REOPASTICA TIPORETROPICA E ANTIRIFLESSO.

<p>Settore Mobilità, Viabilità, Reti Ufficio Progettazione Strade ed Infrastrutture</p>		<p>disegno n. 9</p>	
<p>MANUTENZIONE STRAORDINARIA STRADE, MARCIAPIEDI E ABBATTIMENTO BARRIERE ARCHITETTONICHE - ANNO 2015</p>		<p>luglio 2016</p>	
<p>Progetto Esecutivo</p>		<p>disegnato Arch. Massimo Alamo</p>	
<p>PARTICOLARI COSTRUTTIVI - SEZIONI</p>		<p>scala 1:20</p>	
<p>Il Responsabile del Procedimento geom. Luciano Lanzani</p>		<p>Il Progettista geom. Alessio Spinelli</p>	
<p>aggiornamenti</p>		<p>.....</p>	