

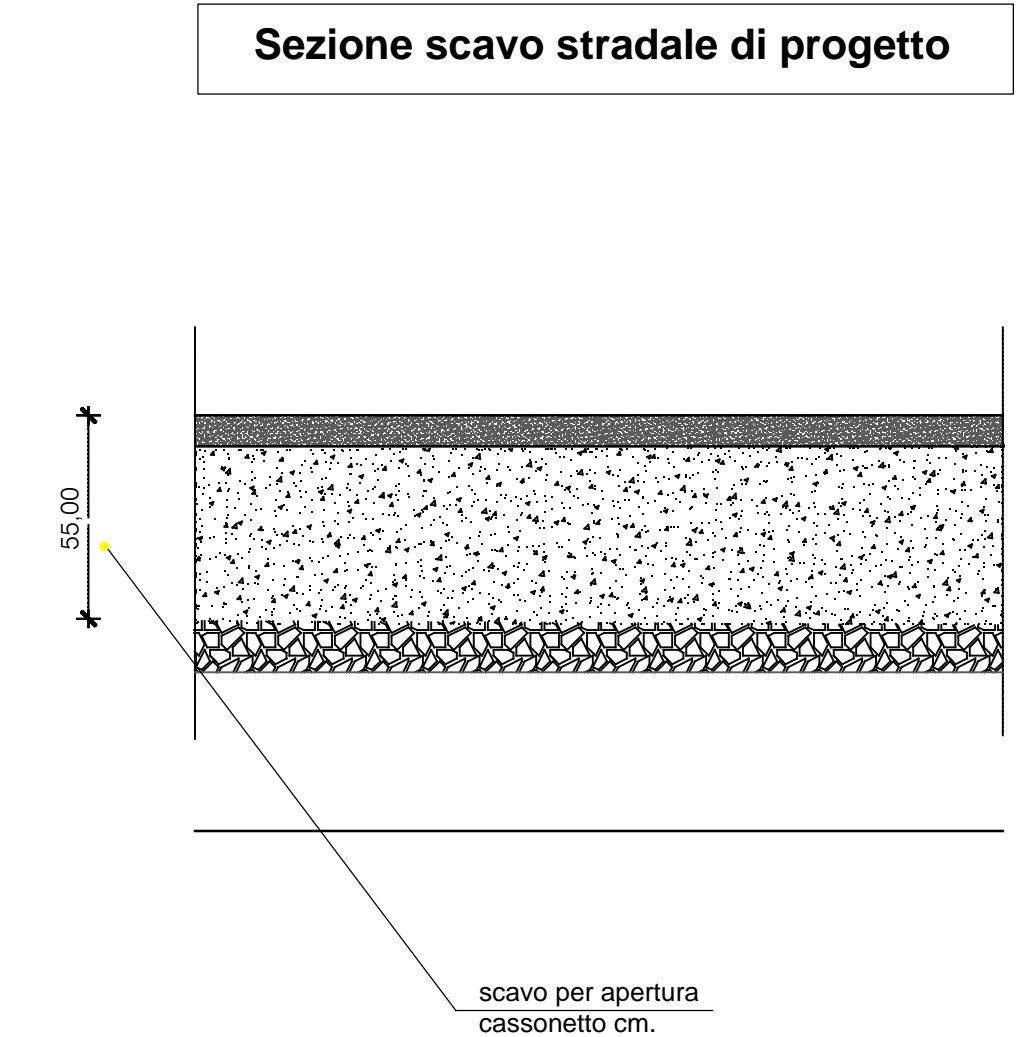
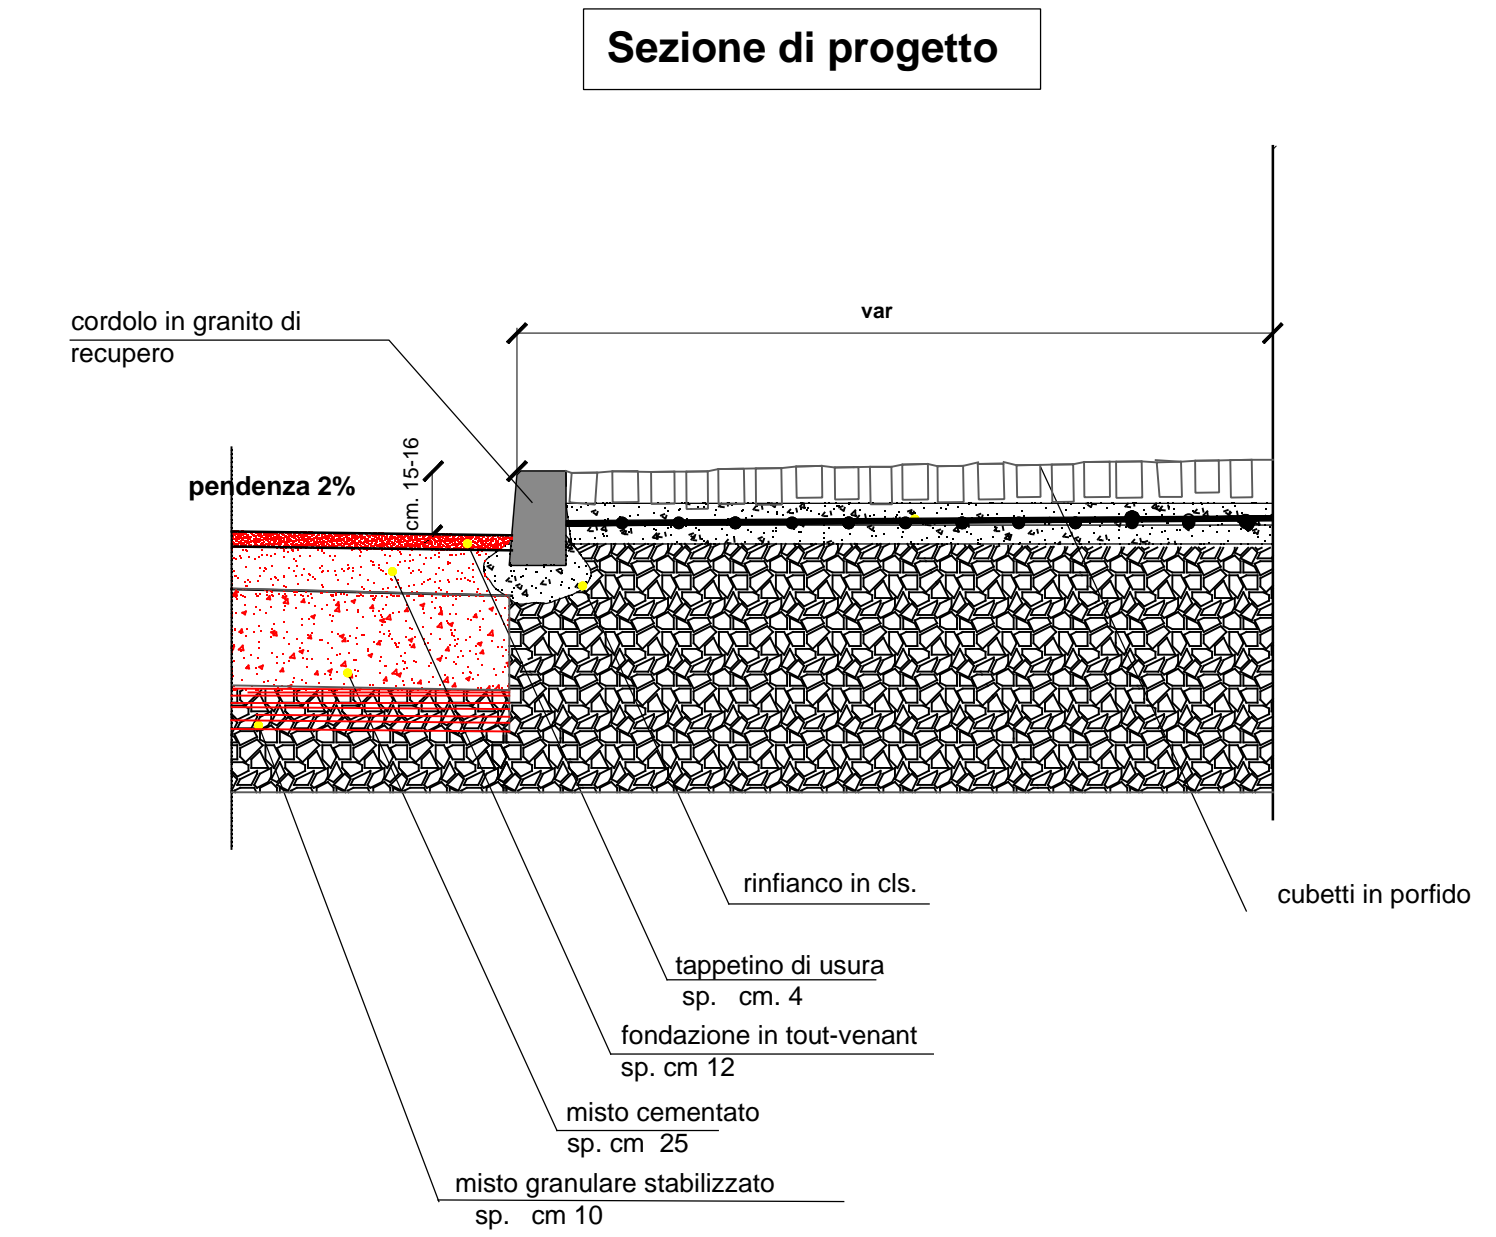
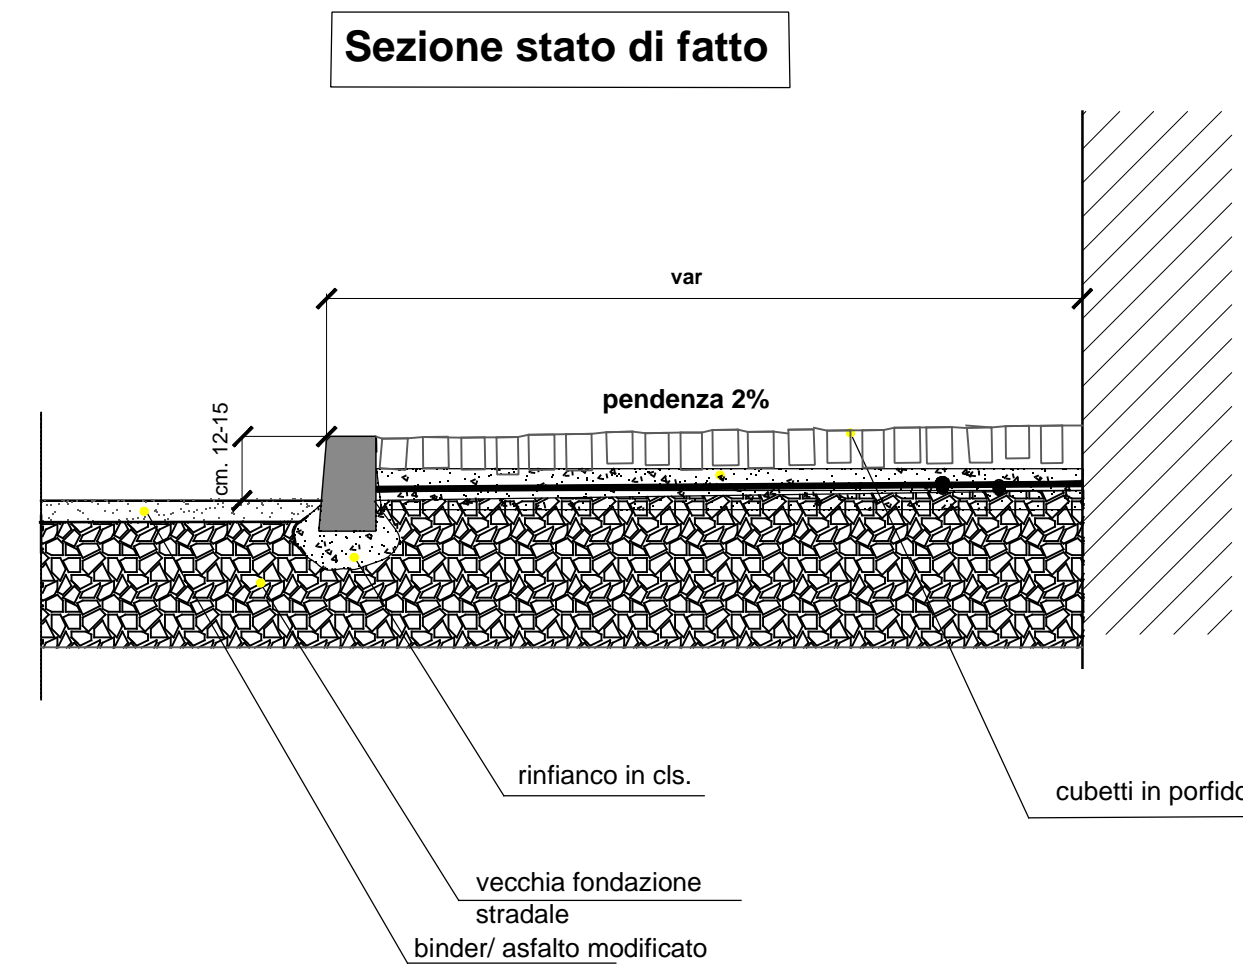
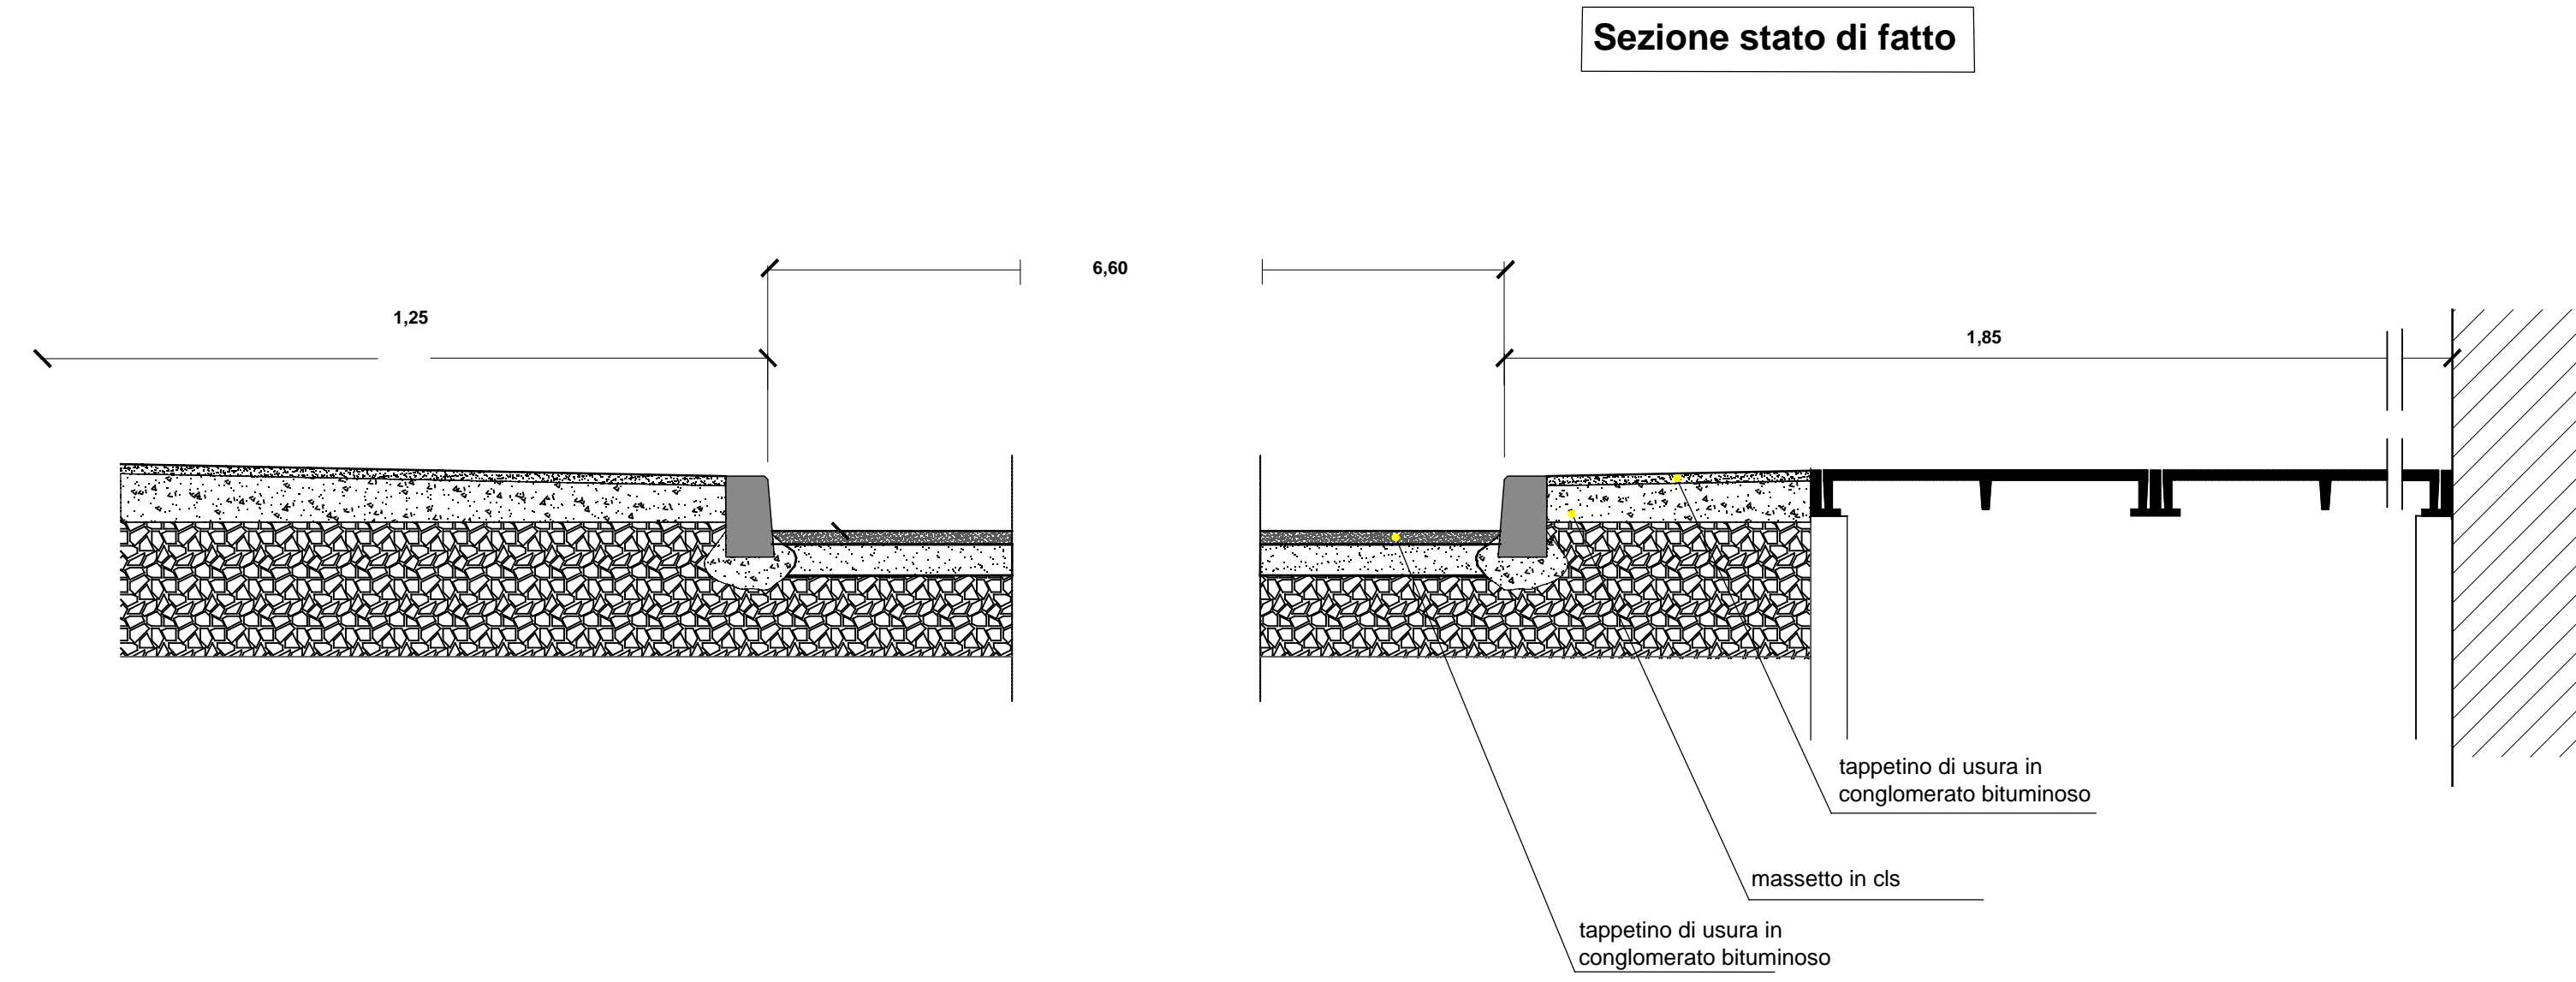
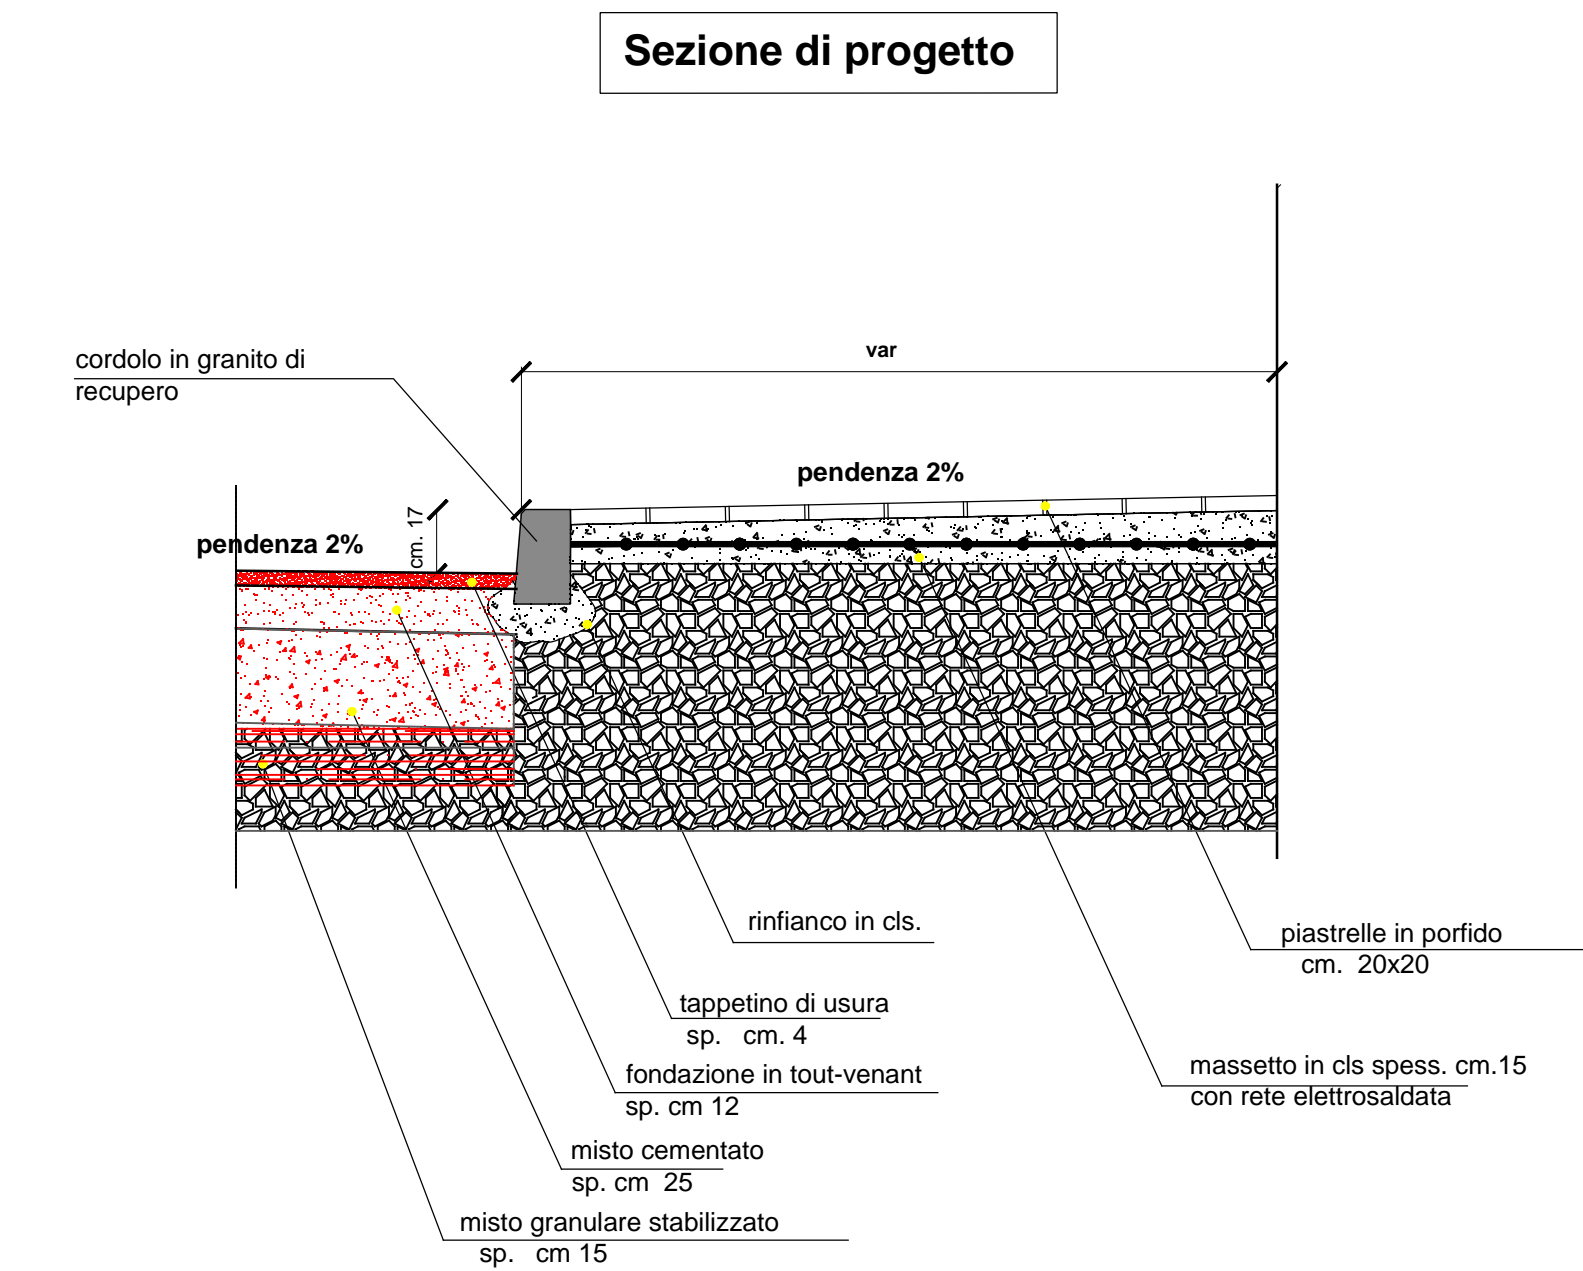




Via C. Prina

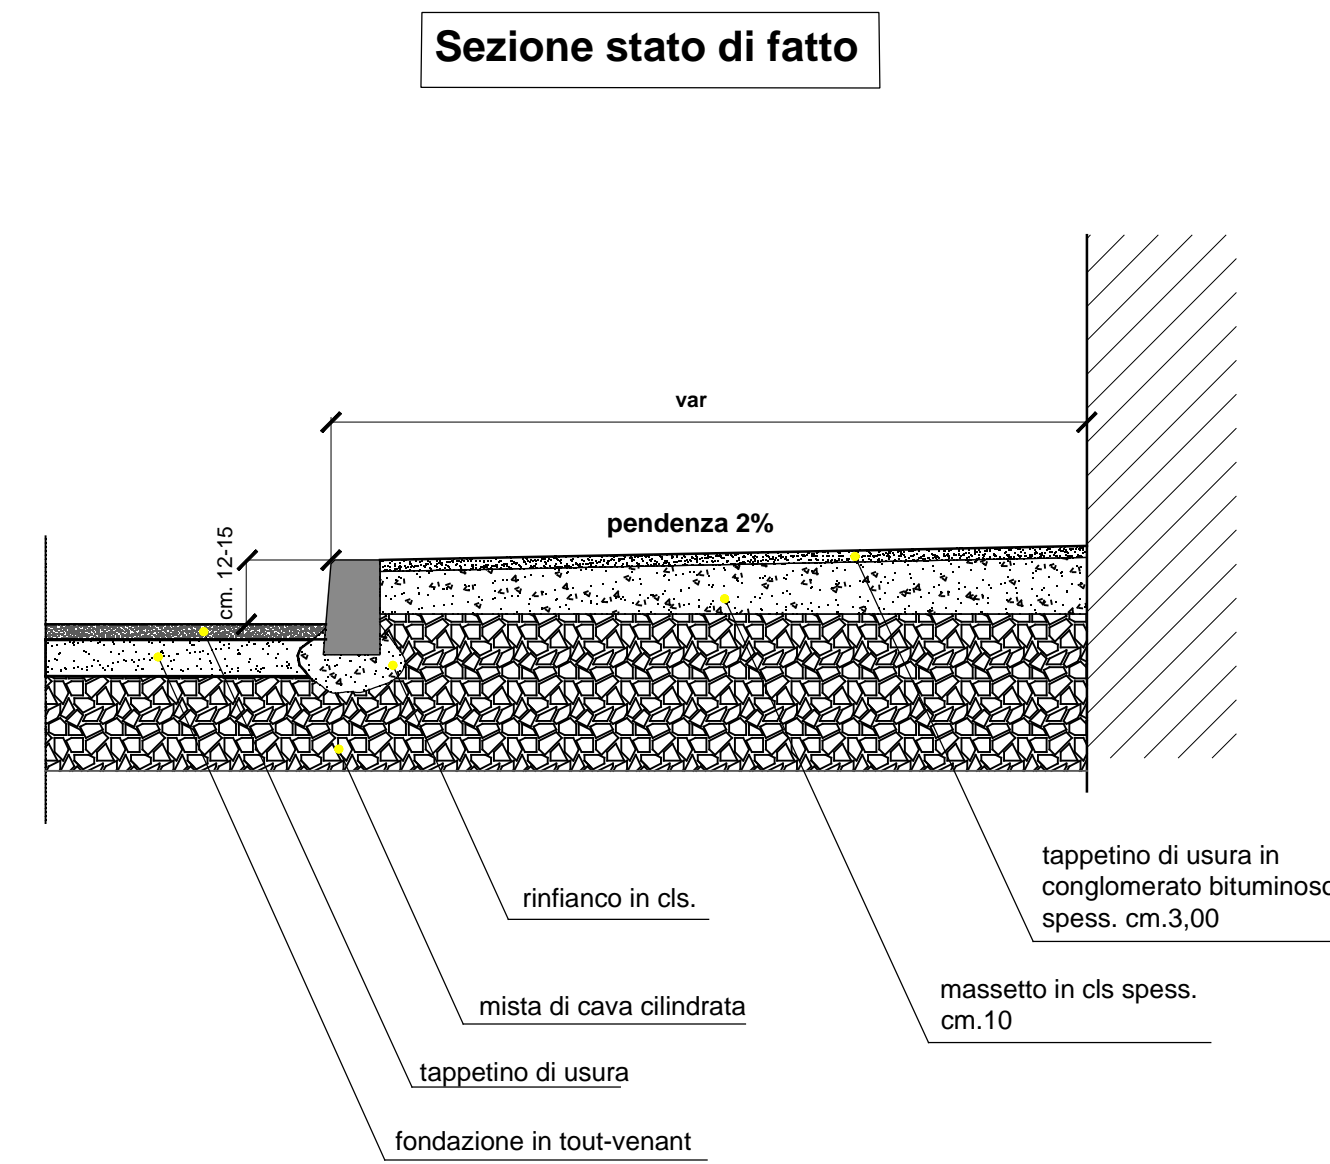

Via Campini

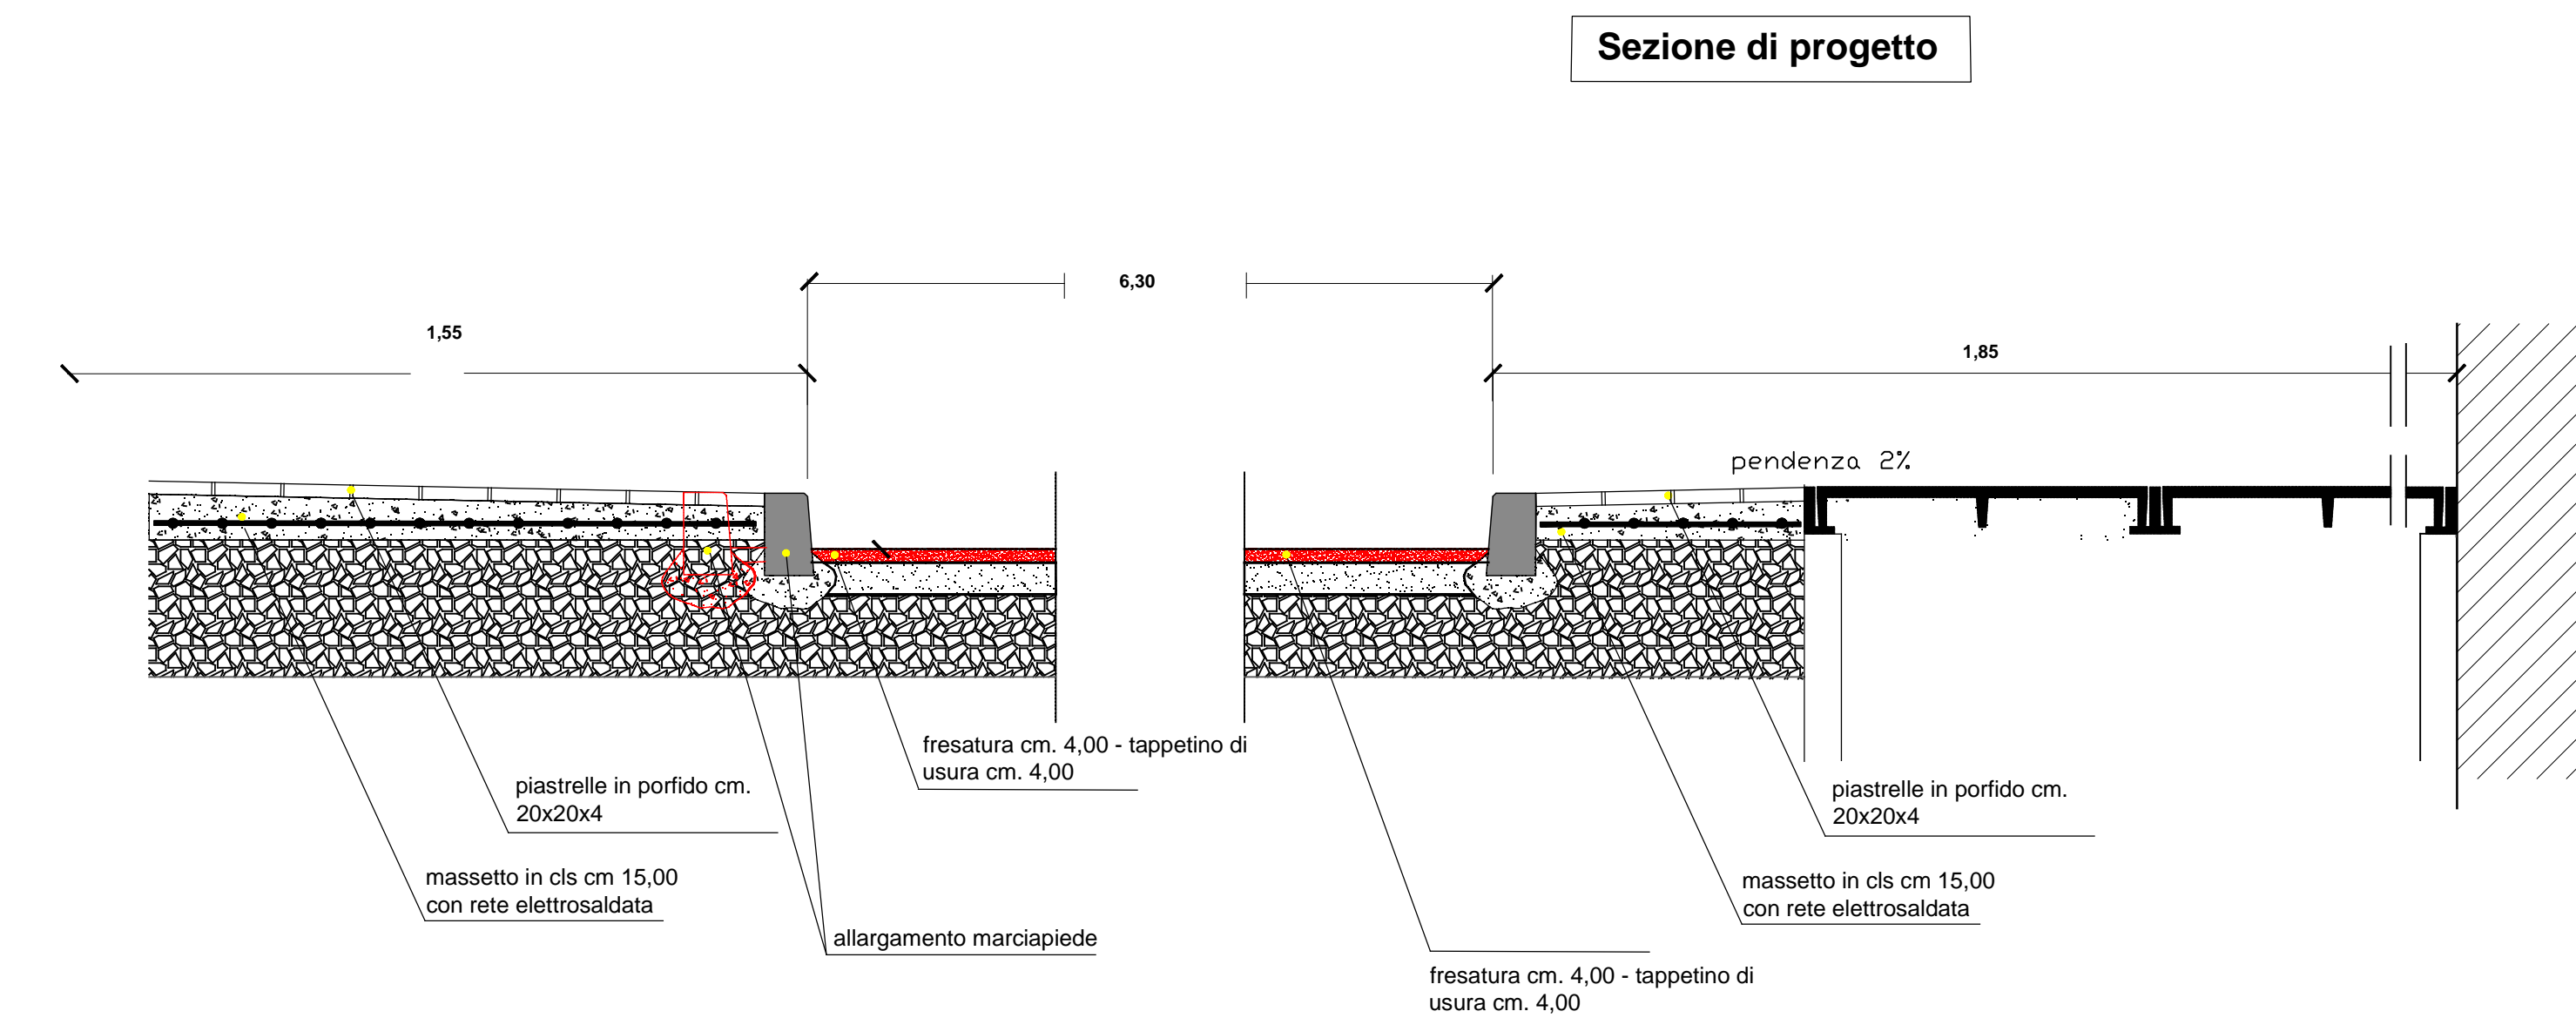

Via Manzoni

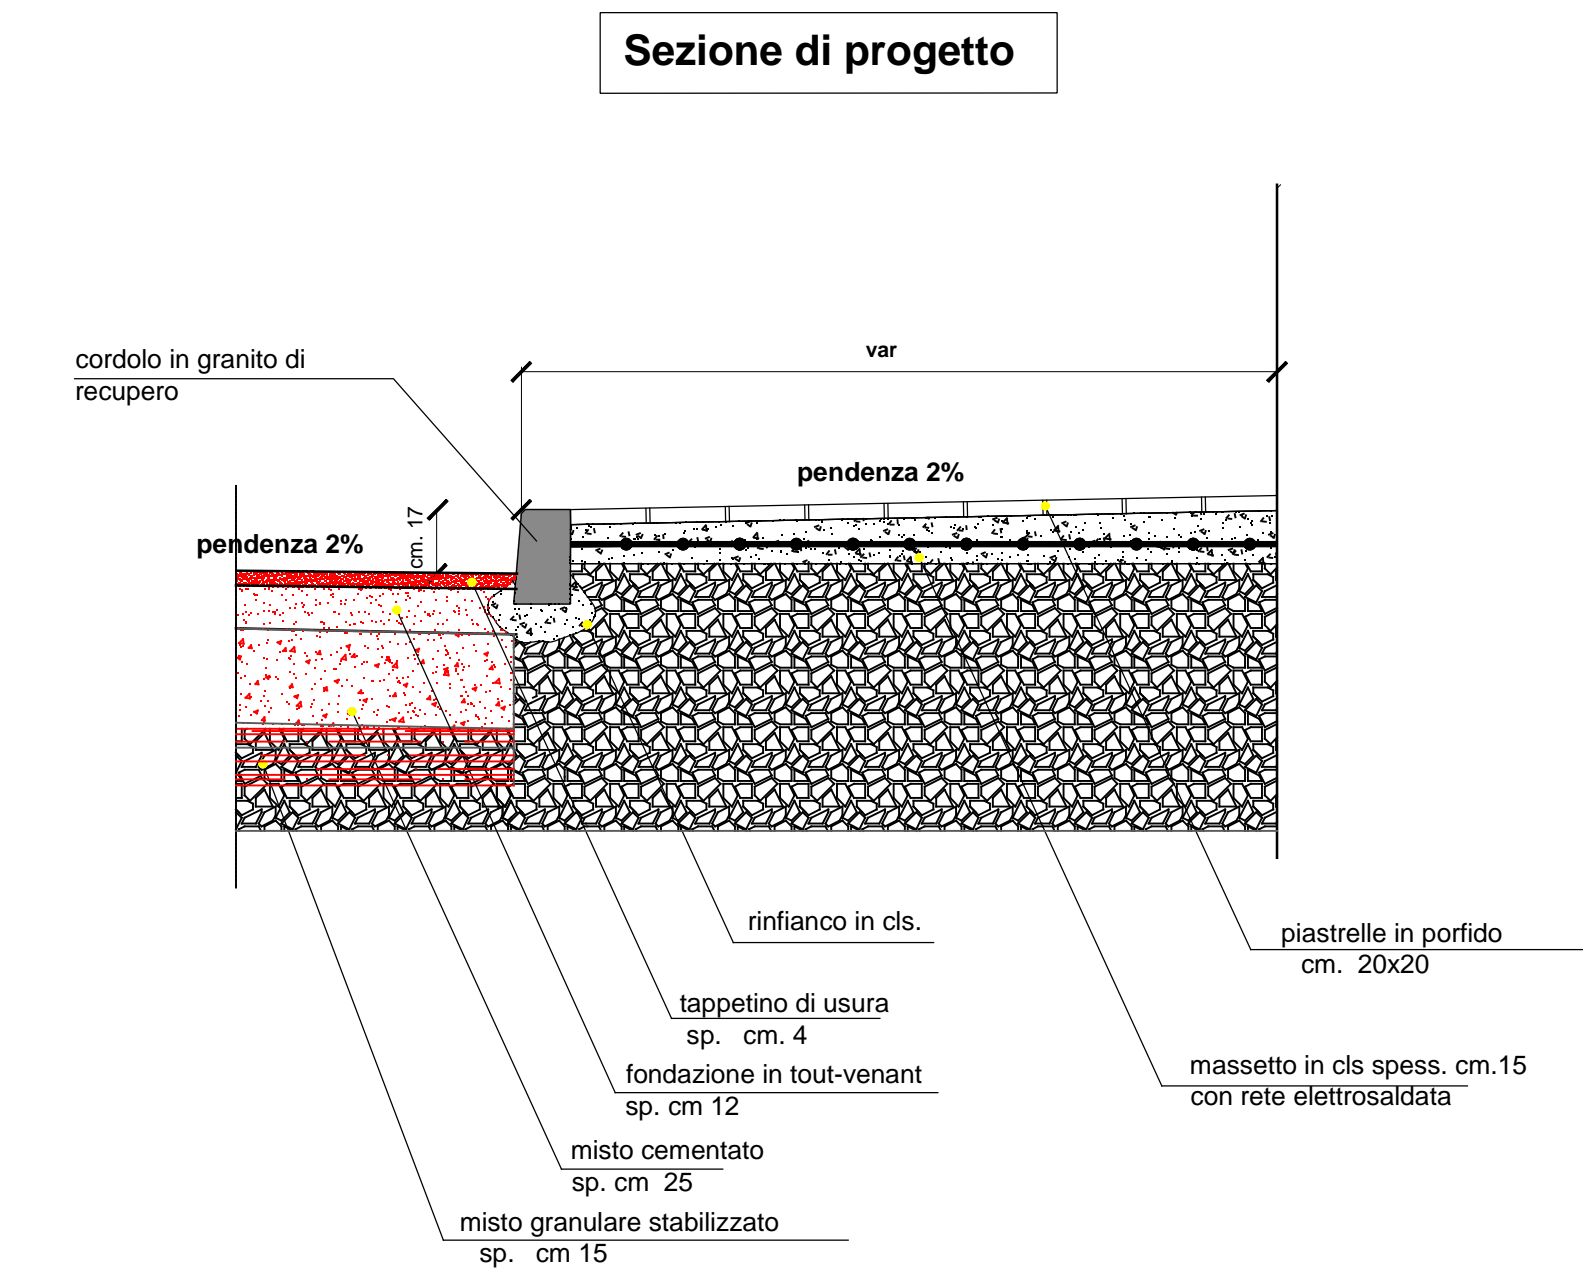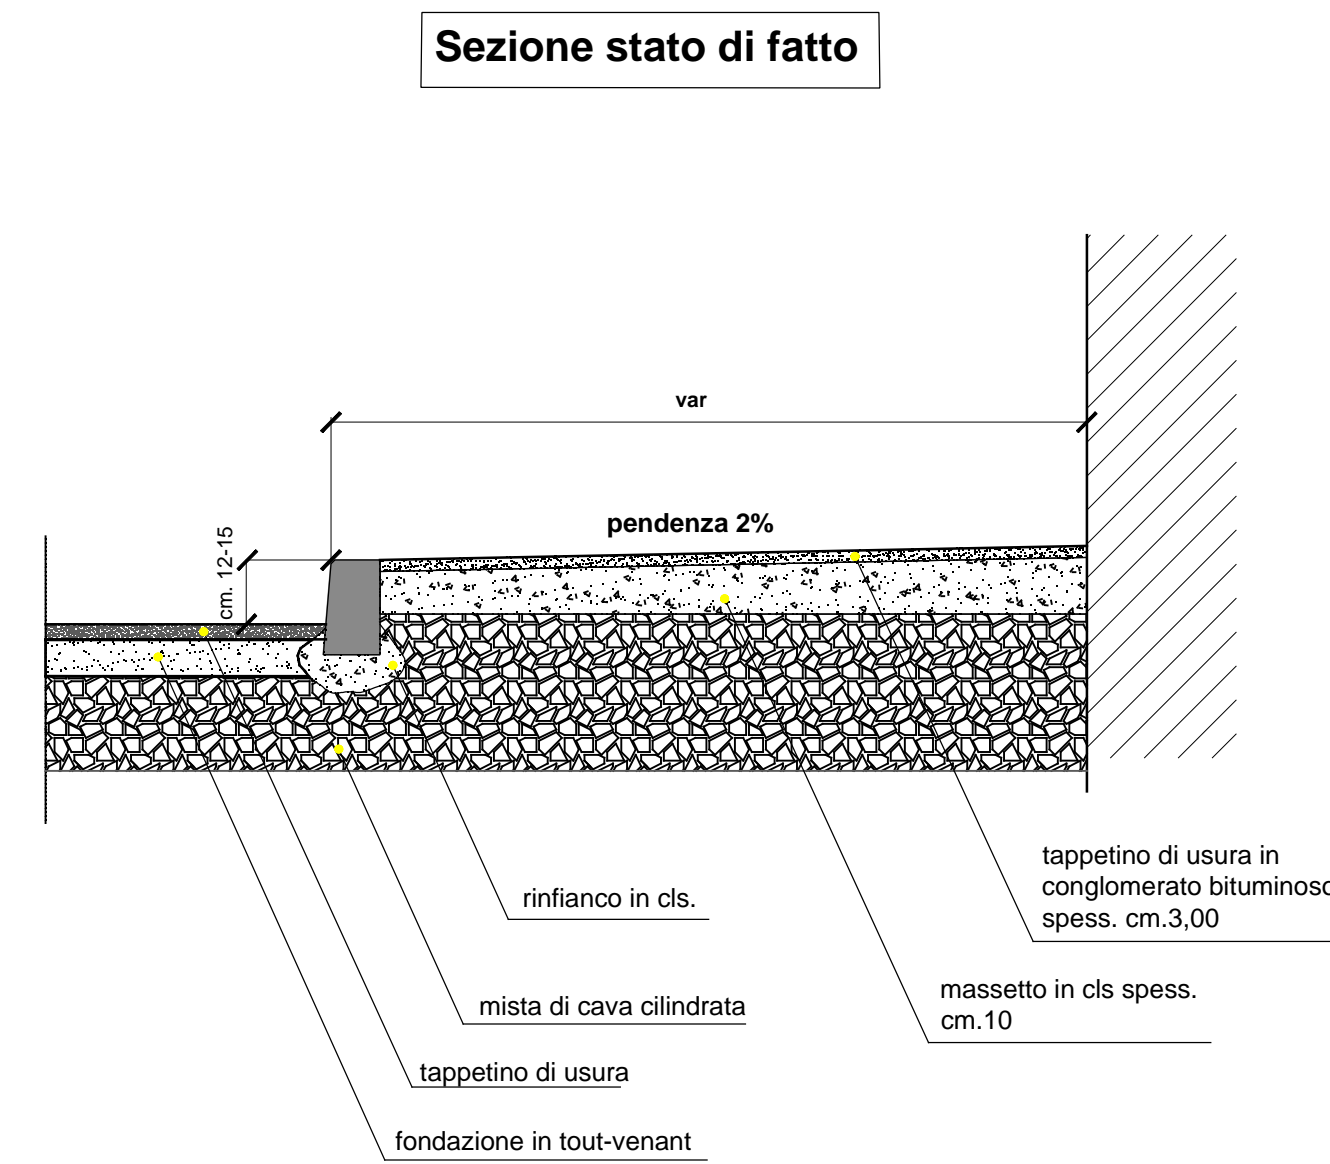

	SETTORE MOBILITA', VIABILITA', RETI Ufficio Progettazione Strade ed Infrastrutture	disegno n. 3 del Marzo 2016
	Progetto esecutivo MANUTENZIONE STRAORDINARIA MANTI STRADALI VIABILITA' DI GRANDE SCORRIMENTO - ANNO 2015 Sezioni - Via Campini, via Manzoni, via C. Prina	progettatore: Geom. A. Felici
Il Progettista geom. Angelo Felici	Il Responsabile del procedimento ing. Carlo N. Casati	scala 1 : 20 aggiornamenti