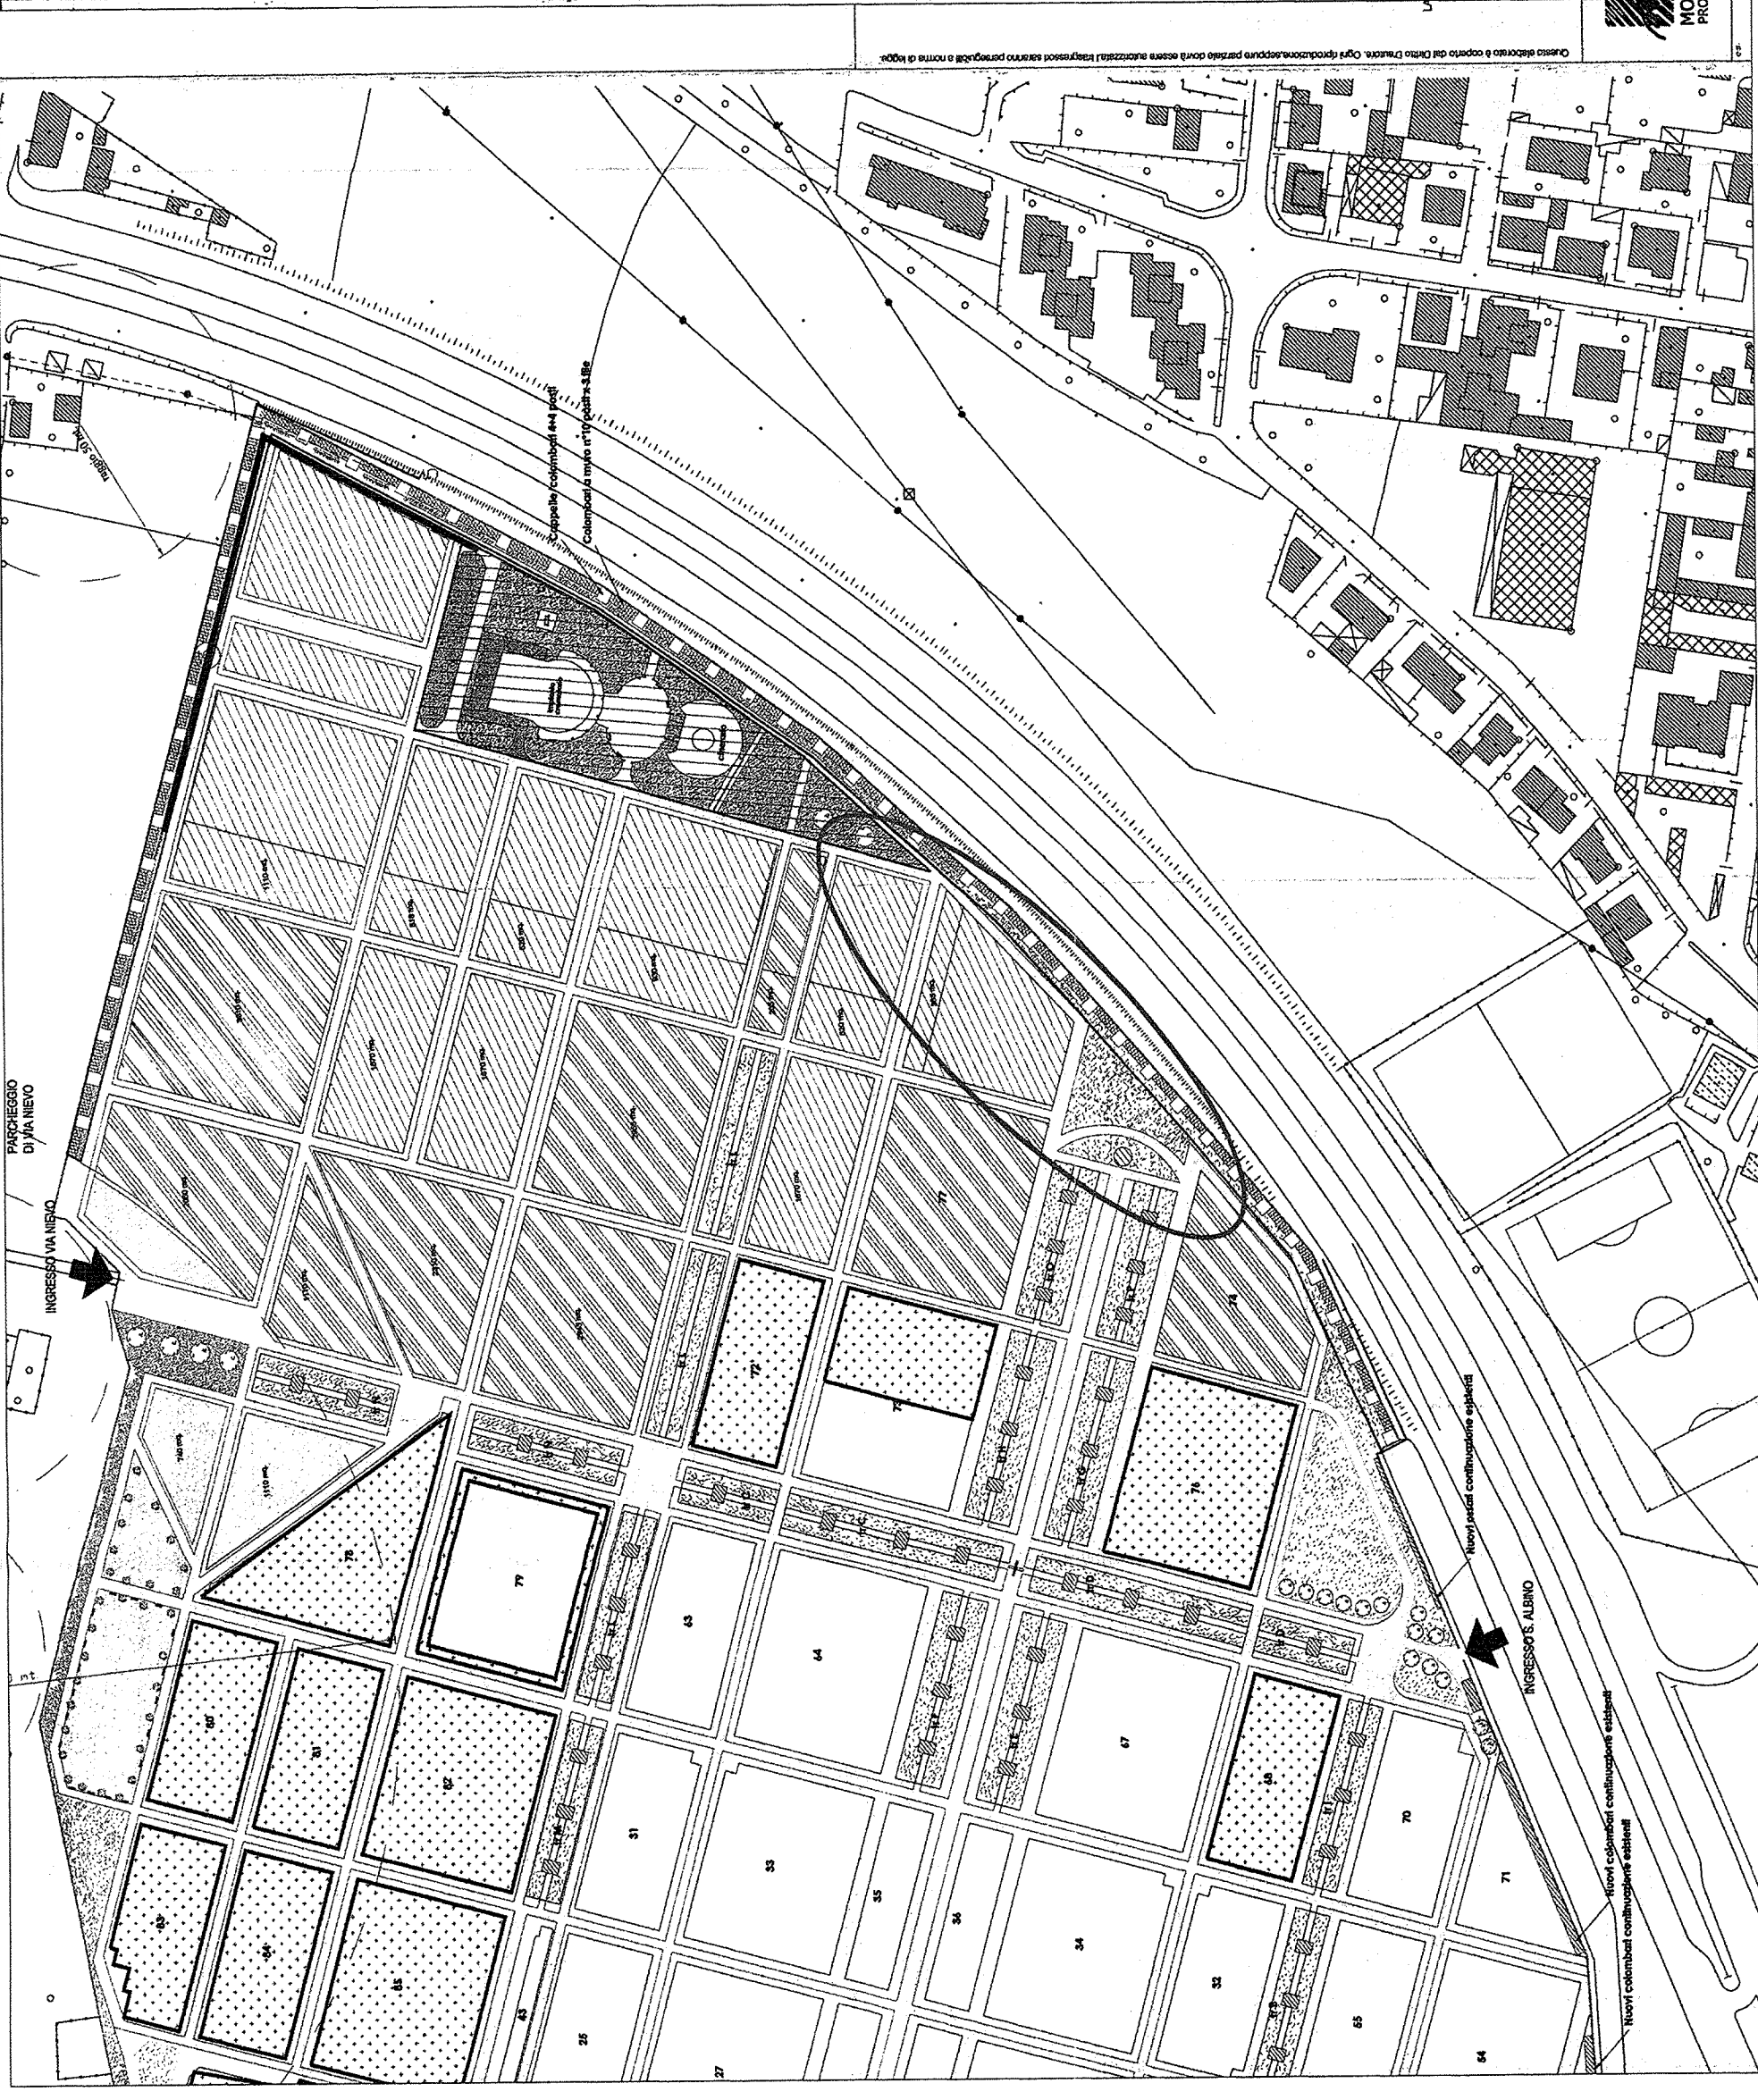

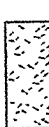


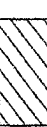




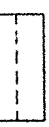
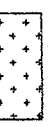




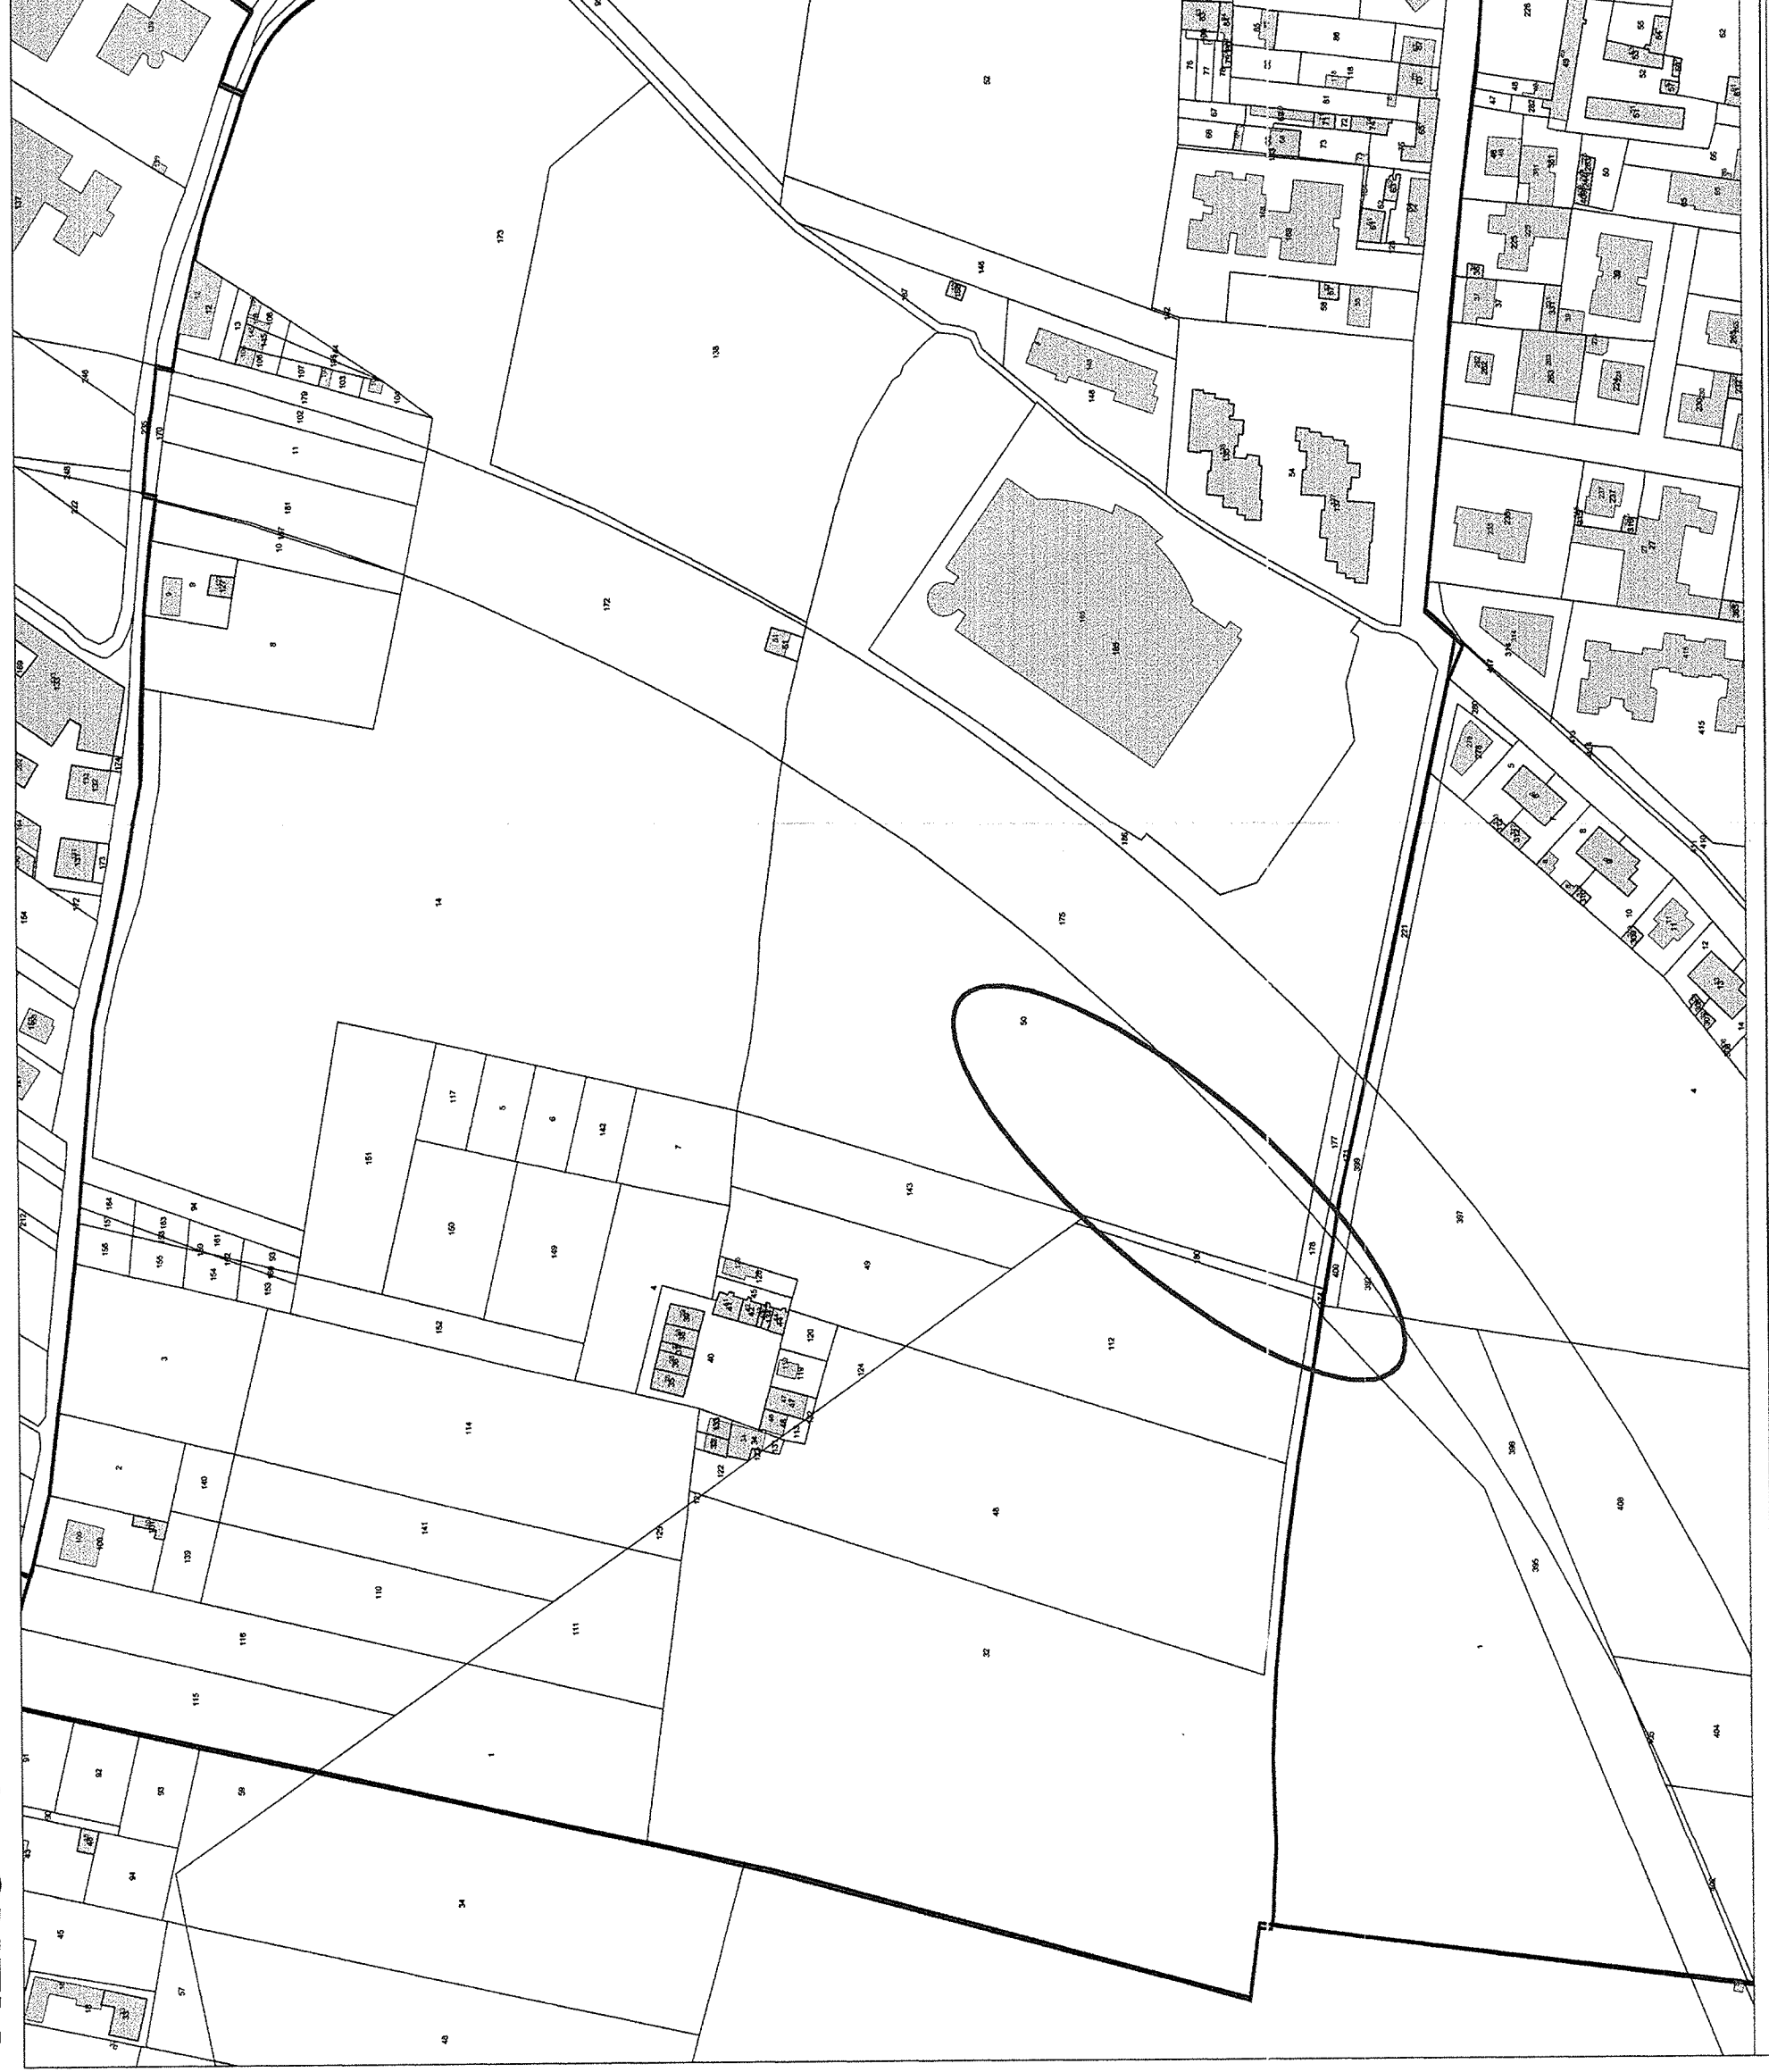
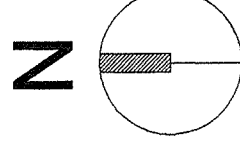
AEROFOTOGRAMMETRICO



PIANO REGOLATORE CIMITERIALE

LEGENDA:

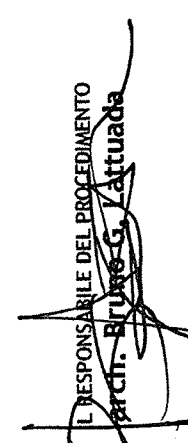
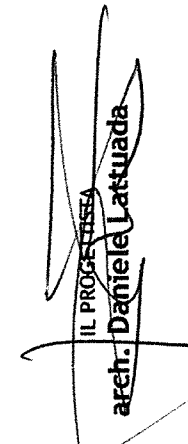
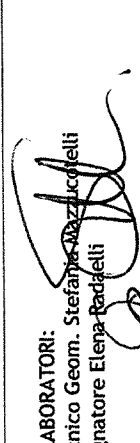
-  GRAMA
-  SPAZI A VERDE
-  FABBRICATI
-  ASFALTO
-  NUOVI CAMPI A INUMAZIONE totale 6708 posti
-  CAMPI A TUMULAZIONE GIÀ IN PROGETTO totale 1659 posti
-  CAPPELLE DI FAMIGLIA COMUNALI (n° 63 da 4 a 4 posti) totale 504 posti
-  COLOMBARI A MURO (n° 1 da 3 file x n°10 posticelli) totale 1630 posti
-  COLOMBARI E OSSARI A MURO
-  LINEA ALTA TENSIONE come in aderenza al muro di cinta dei sud ovest a nord est
-  FASE FINALE ADEGUAMENTO CAMPI A TUMULAZIONE (POSEA a quanto previsto da comma 4, art. 16 del Regolamento Regionale 9 novembre 2004, art. 10, comma 1, lettera c) e art. 10 del Regolamento Regionale 9 novembre 2004, art. 10, comma 1, lettera d) entro 20 anni dalla entrata in vigore dello stesso (vedi come previsto nel Regolamento Comunale)
-  CINTA MURARIA
-  FASCIA DI RISPETTO DAI POZZI COMUNALI



MAPPA CATASTALE

COMUNE DI MONZA
ASSESSORATO LL.PP.
 Settore "Attuazione Piano dei Servizi,
 Manutenzione Edifici e Impianti Sportivi"
 Servizio Progetti Speciali

**EDICOLE DI FAMIGLIA E COLOMBARI DI FASCIA - LOTTO 1-
 PROGETTO ESECUTIVO**

Titolo elaborato	INQUADRAMENTO URBANISTICO		
scala disegno	1:1000		
DATA	NOVEMBRE 2016		
Aggiornamenti	 RESPONSABILE DEL PROCEDIMENTO Prof. Silvia S. Attuada		
Aggiornamenti	 IL PROGETTISTA arch. Daniela Lattuada		
Aggiornamenti	COLLABORATORI:  Disegnatore Elena B. B. B.		
tavola n°	A01		