


- LEGENDA**
- ALBERI
 - SIEPI ARBUSTIVE
 - ARBUSTI TAPPEZZANTI
 - INERBIMENTO
 - DECESPUGLIAMENTO
 - CARTELLI SEGNALETICA INFORMATIVA
 - RASTRILLERA PORTABILI
 - ARCHIETTI DISSUASORI
 - PALI ILLUMINAZIONE ESISTENTI
 - PALI ILLUMINAZIONE OGGETTO DI INTERVENTO
 - QUADRO ELETTRICO
 - PORTALE DI SEGNALEZIONE ATTRAVERSAMENTO STRADALE
 - STAZIONE PER LA RILEVAZIONE FLUSSI CICLABILI BIDIREZIONALE CONTA CICLISTI
 - SEGNALETICA VERTICALE PERCORSO CICLOPEDONALE
 - PISTA SU SEDIME STRADALE ESISTENTE
 - PIASTA SU SEDIME STRADALE ESISTENTE RIASFALTATO
 - PISTA SU SEDIME STRADALE ESISTENTE AMPLIATO
 - PISTA SU NUOVO SEDIME STRADALE
 - PISTA SU BANCHINA STRADALE PROTETTA CON DOPIO CORDOLO
 - PISTA SU MARCIAPIEDE ESISTENTE
 - PISTA SU MARCIAPIEDE ESISTENTE RIASFALTATO
 - PISTA SU AMPLIAMENTO MARCIAPIEDE ESISTENTE
 - PISTA SU NUOVO MARCIAPIEDE
 - SEGNALETICA DI ATTRAVERSAMENTO CICLOPEDONALE
 - SEGNALETICA DI ATTRAVERSAMENTO CARRAIO
 - CONFINI TRATTI DI PERCORSO CONTIGUI
 - PALI ILLUMINAZIONE SPOSTATI SU ALTRO LATO CARREGGIATA RISPETTO A STATO ATTUALE
 - PALI ILLUMINAZIONE SPOSTATI NELL'AIUOLA (TRASLAZIONE DI CIRCA 1m VERSO CARREGGIATA VEICOLARI)

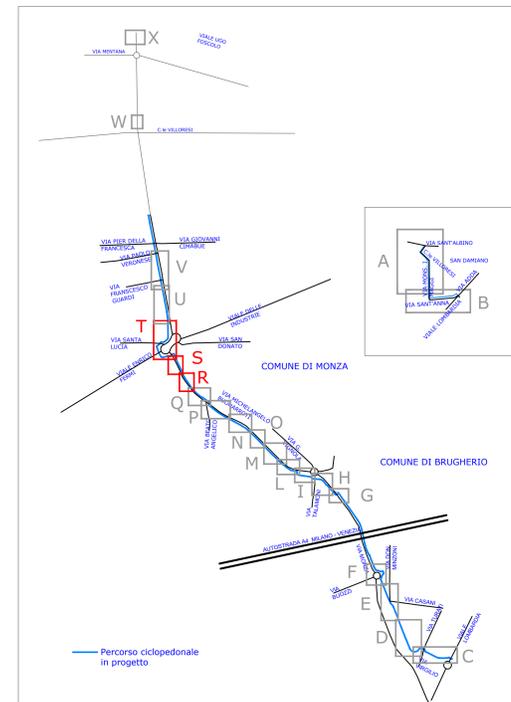

BRUGHERIO a MONZA per la
Sostenibilità Ambientale

Progetto Esecutivo
PLANIMETRIA DI PROGETTO
TRATTI 8, 9 E 10 NEL COMUNE DI MONZA

SCALA 1:200

R.U.P. Comune Monza
Ing. C.N. Casati

R.U.P. Comune Brugherio
Arch. L. Gilardoni

DICEMBRE 2017

TAV. 3.2.3