



**LEGENDA STATO DI PROGETTO**


	ciclabile in progetto a raso		attraversamento ciclopedonale		inizio pista ciclopedonale promiscua (fig. II 92/b art. 122 DPR 495/92)
	ciclabile in progetto su marciapiede		attraversamento ciclabile		fine pista ciclopedonale promiscua (fig. II 93/b art. 122 DPR 495/92)
	marciapiede pedonale		passo carrajo		alberatura
	palina semaforica esistente non modificata		inizio pista ciclabile (fig. II 90 art. 122 DPR 495/92)		area a verde (pubblica e privata)
	impianto semaforico in progetto (rif. tavolo)		fine pista ciclabile (fig. II 92 art. 122 DPR 495/92)		
	portale di illuminazione passaggio ciclabile o ciclopedonale				
	portale di illuminazione pubblica				
	caditoia / pozzetto				

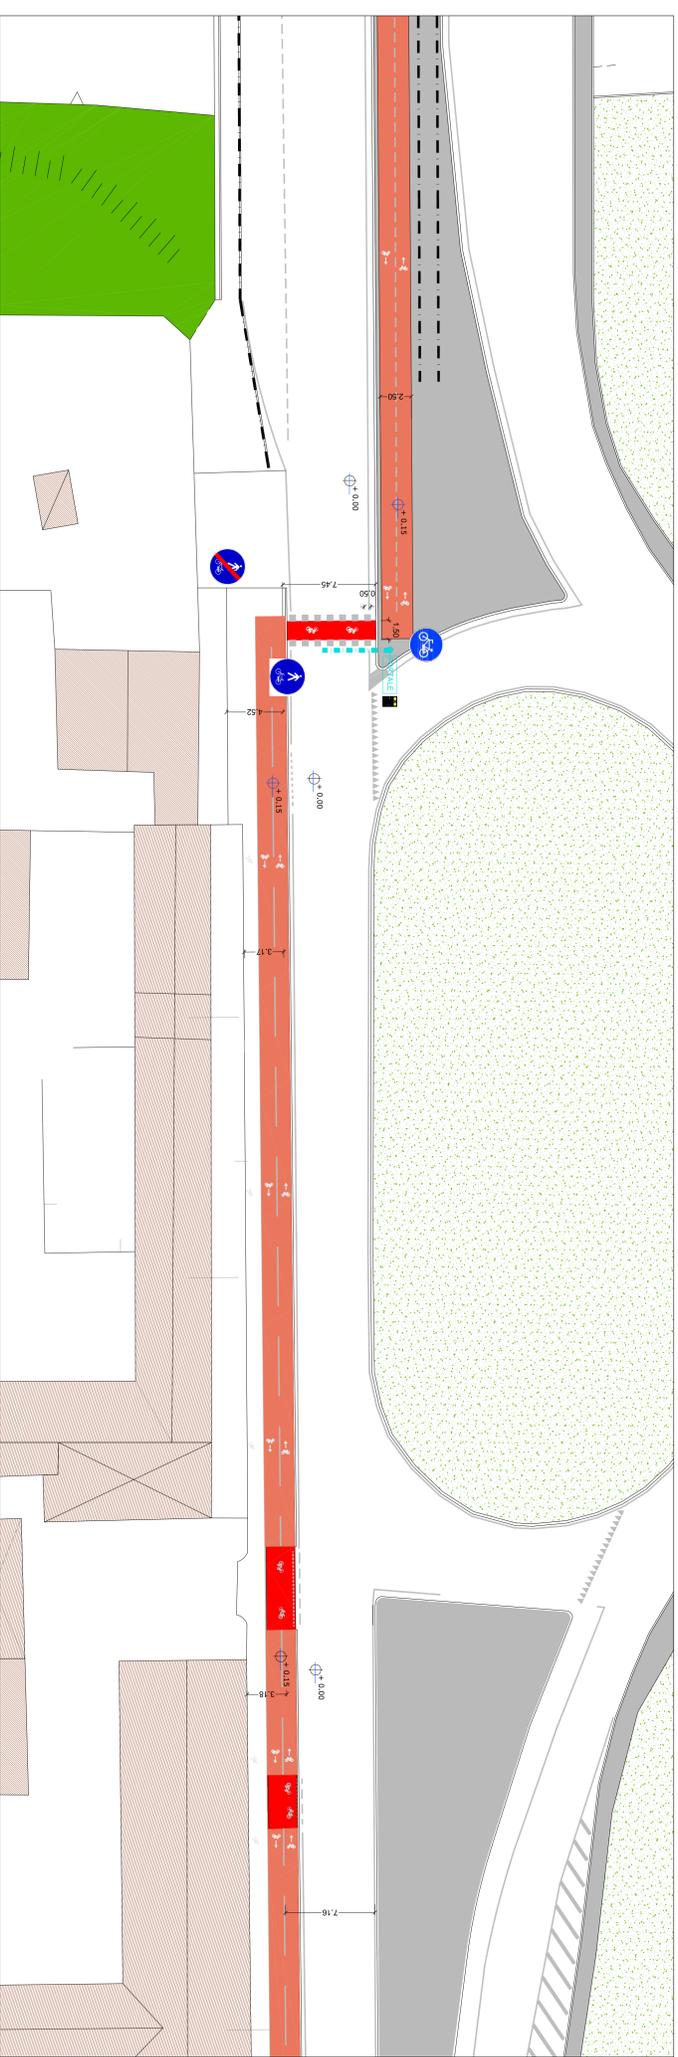

Pianimetria di PROGETTO - RIQUADRO 07  
Sc. 1:200

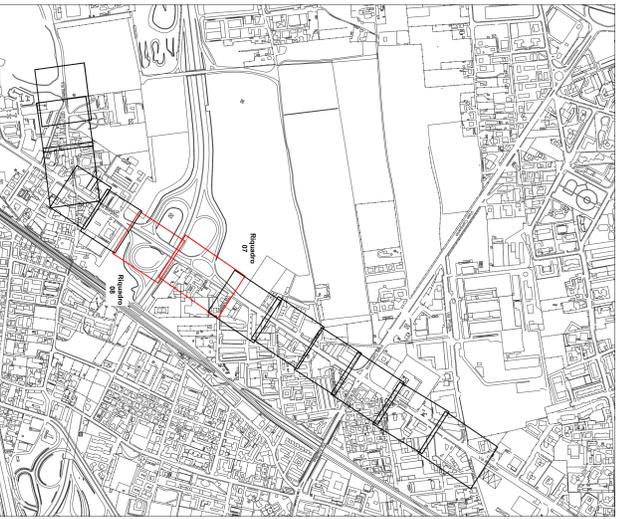

Entrata di Riquadro 07  
Sc. attuale

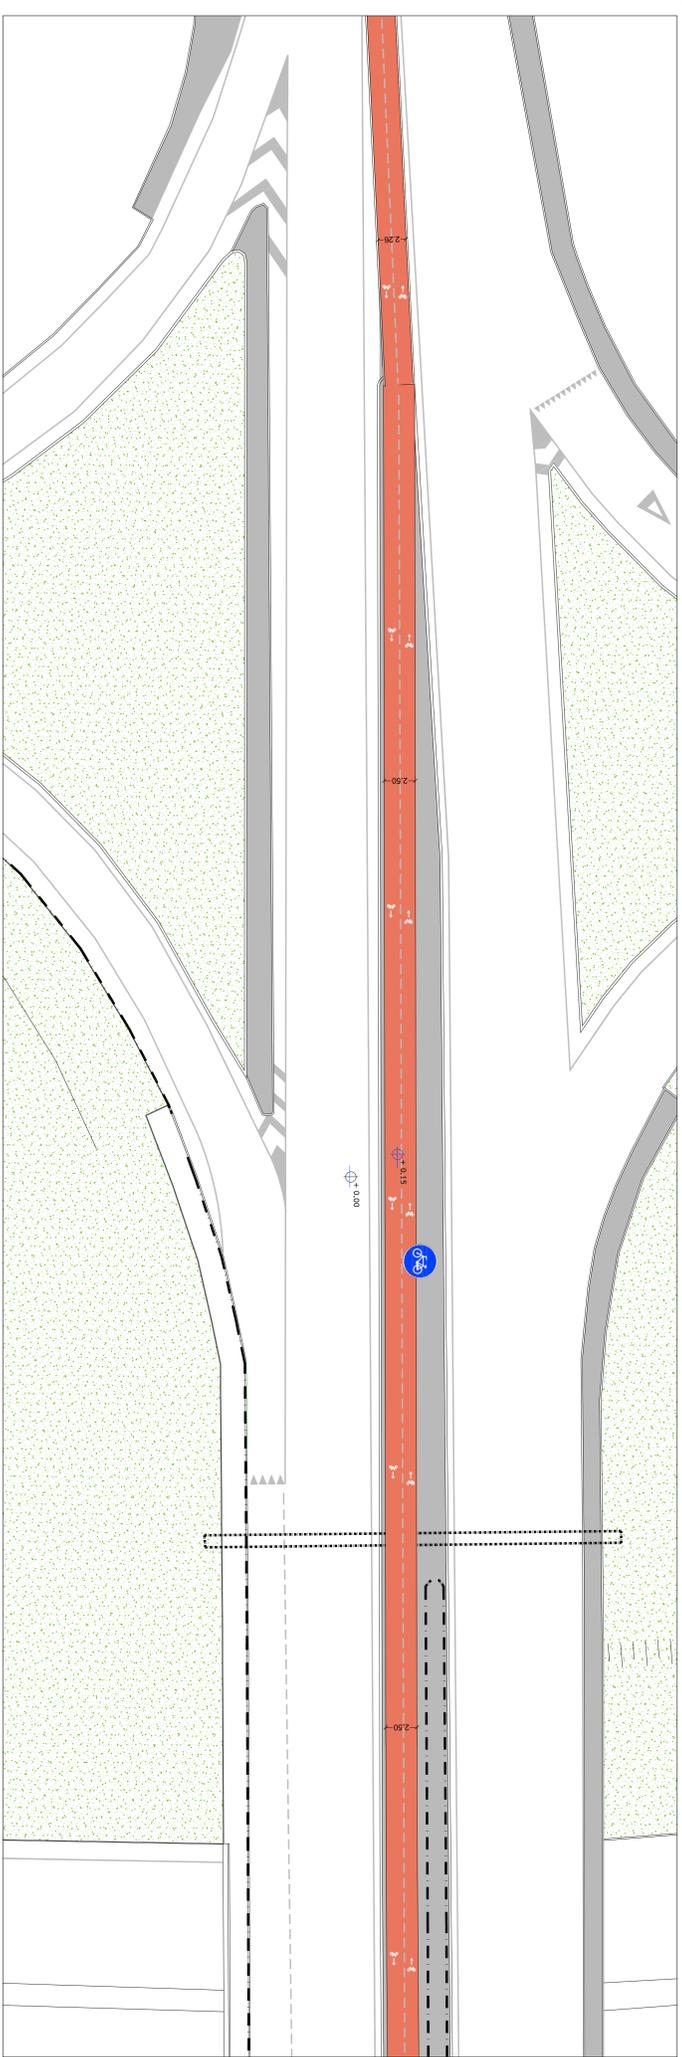

Pianimetria stato di PROGETTO - RIQUADRO 08  
Sc. 1:200

		<b>Settore Mobilità, Viabilità, Reti</b> Servizio Mobilità e Trasporti Ufficio Mobilità e Trasporti	
<b>PROGETTO DEFINITIVO/ESECUTIVO</b> MO.BI.SCUOLA MORZA IN BICI A SCUOLA e al Lavoro REALIZZAZIONE PISTA CICLABILE VIA BORGAZZI E ADEGUAMENTO NOMINATIVO - Lato I Pianimetria di PROGETTO - RIQUADRI 07 e 08		<b>TAV. n.</b> <b>B.03.04</b> Data: dicembre 2018 Il Disegnate: arch. Donatella Beretta	
Progettisti: Arch. Donatella Beretta Arch. Sara Zanatta		Il Responsabile del Procedimento: Ing. Jonathan Monti	
Scala di rappresentazione: 1:200		Revisione:	