

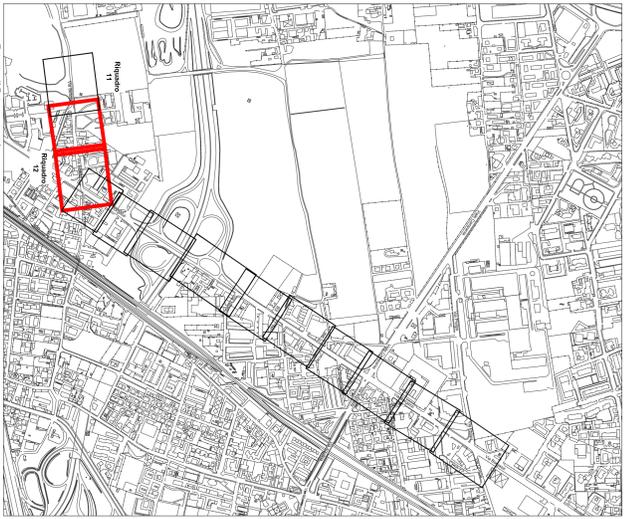


**LEGENDA STATO DI PROGETTO**

	ciclabile in progetto a raso		attraversamento ciclopedonale		inizio pista ciclopedonale promiscua (fig. II 92/b art. 122 DPR 495/92)
	ciclabile in progetto su marciapiede		attraversamento ciclabile		fine pista ciclopedonale promiscua (fig. II 93/b art. 122 DPR 495/92)
	marciapiede pedonale		passo carriolo		apertura
	palina semaforica esistente non modificata		inizio pista ciclabile (fig. II 90 art. 122 DPR 495/92)		area a verde (pubblica e privata)
	impianto semaforico in progetto (rif. travolta)		fine pista ciclabile (fig. II 92 art. 122 DPR 495/92)		
	portale di illuminazione passaggio ciclabile o ciclopedonale				
	palo illuminazione pubblica				
	catidolia / prozetto				

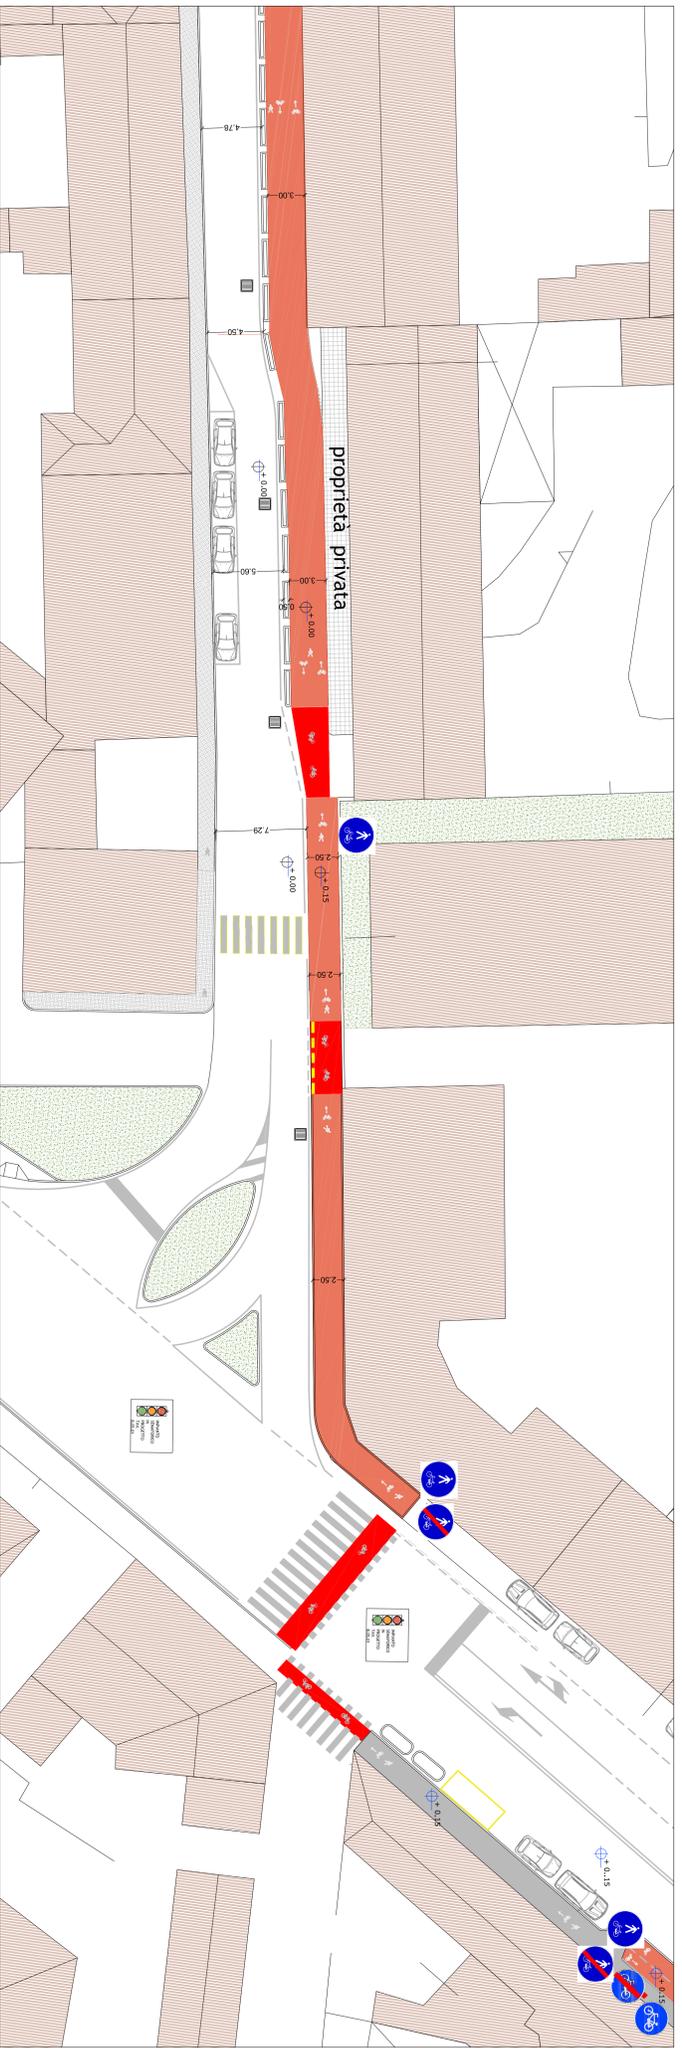

Pianimetria di PROGETTO - RIQUADRO 11  
Sc. 1:200

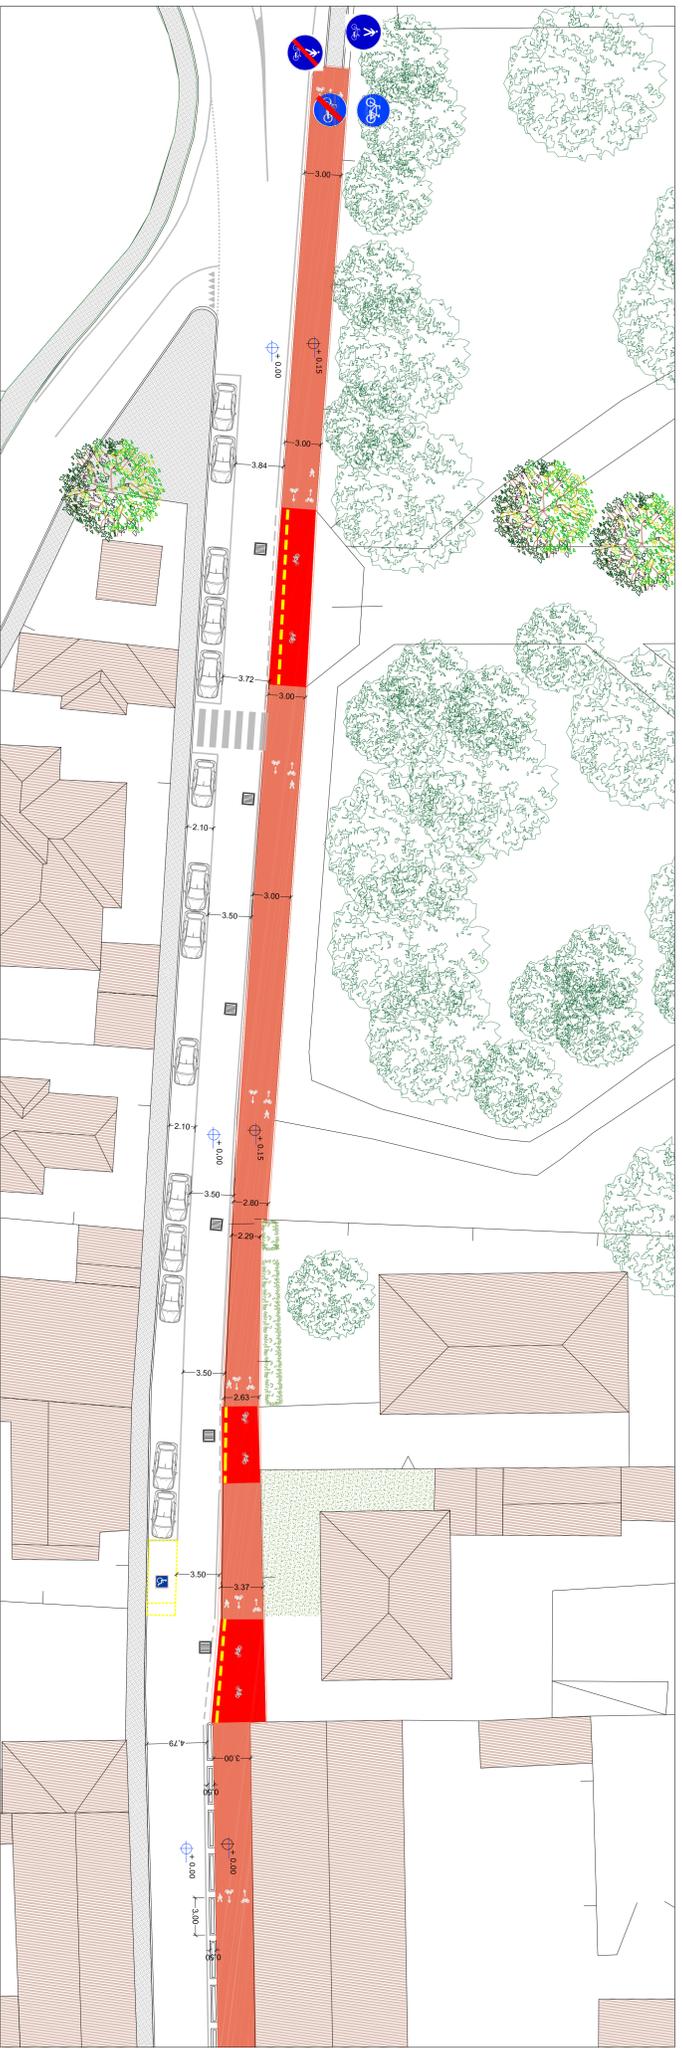

Pianimetria di PROGETTO - RIQUADRO 12  
Sc. 1:200

<p>Settore Mobilità, Viabilità, Reti Servizi Mobilità Ufficio Mobilità e Trasporti</p>		<p><b>TAV.11.</b> <b>B.03.06</b></p>	
<p><b>PROGETTO DEFINITIVO/ESECUTIVO</b> <b>MO. BI.SCUO.LA</b> Morza in Bicli a Scuola e al Lavoro <b>REALIZZAZIONE PISTA CICLABILE VIA BORGAGZI E ADEGUAMENTO</b> <b>NOMINATIVO - Lato I</b> <b>Pianimetria di PROGETTO - RIQUADRI 11 e 12</b></p>		<p>dicembre 2018 Il Responsabile Arch. Daniela Beletta Scala di rappresentazione 1:200</p>	
<p>Progettisti Arch. Daniela Beletta Geom. Sara Zanetti</p>		<p>Il Responsabile del Progettamento Ing. Jonathan Monti</p>	