


Planimetrica di SOVRAPPOSIZIONI - RIQUALIFICO 05
Sc. 1:200

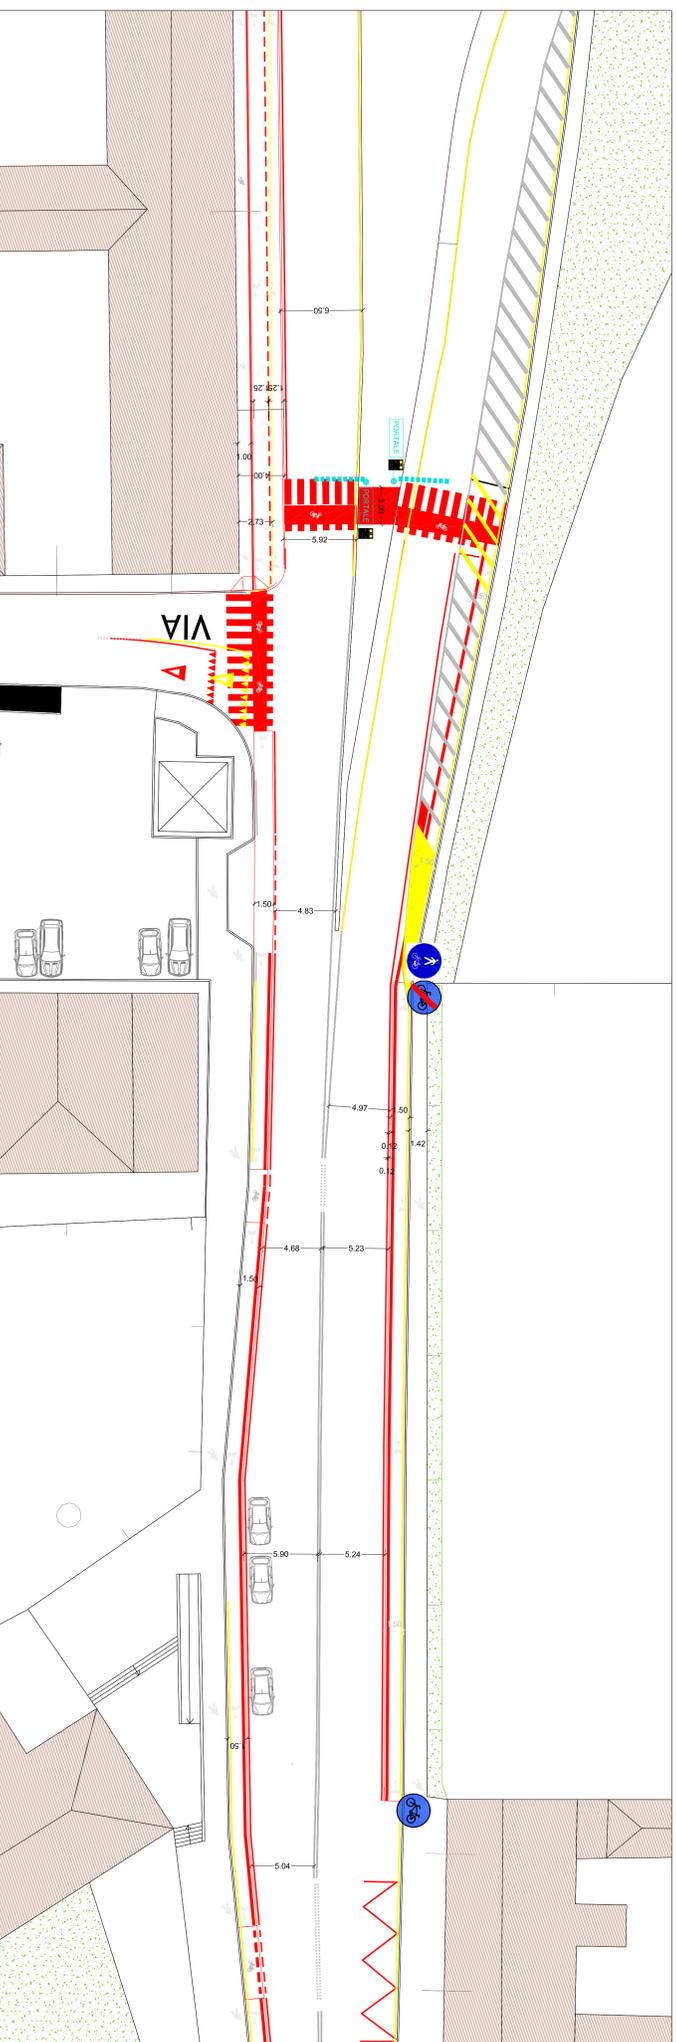

Estimo di Engimmetico
Sc. veduta

- LEGENDA SOVRAPPOSIZIONI**
- opere di nuova realizzazione
 - opere in denotazione



Planimetrica di SOVRAPPOSIZIONI - RIQUALIFICO 06
Sc. 1:200

| | | |
|--|---|-------------------------------------|
|  Settore Mobilità, Visibilità, Reti Servizio Mobilità e Trasporti | PROGETTO DEFINITIVO/ESECUTIVO | |
| | MO.BI.SCUOLA MONZA IN BICI A SCUOLA e al Lavoro | |
| Arch. Daniela BERETTA Geom. Sara ZANONTA | REALIZZAZIONE PISTA CICLABILE VIA BORGACCI E ADEGUAMENTO | |
| | Planimetrica di SOVRAPPOSIZIONI - RIQUALIFICO 05 e 06 | |
| Il Responsabile del Progetto: Ing. Jonathan MONTI | data: dicembre 2018 | scala di rappresentazione: 1:200 |
| TAV n. B.04.03 | Revisione: | |

VERBA CONSULTING SPA - VIA S. GIUSEPPE 10 - 25012 ROVATO (BS) - TEL. 030 220011 - FAX 030 220012 - WWW.VERBA-CONSULTING.IT