STATO DI FATTO

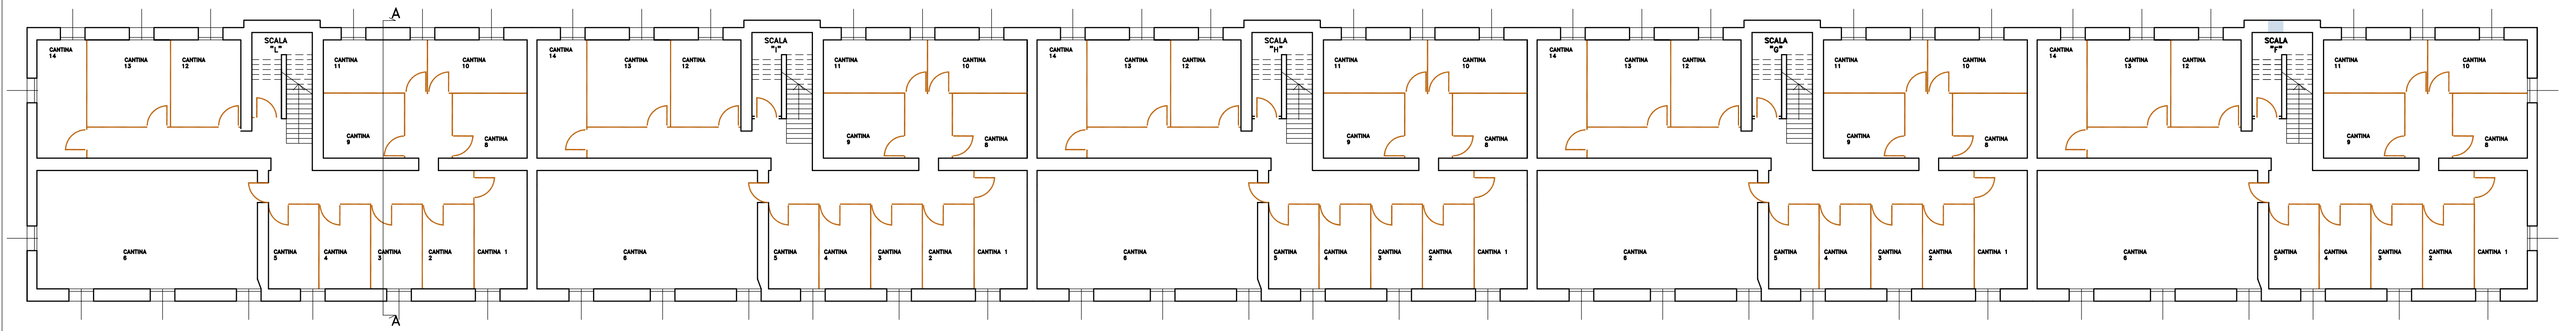

SEZIONE A-A

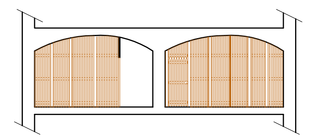

PROGETTO

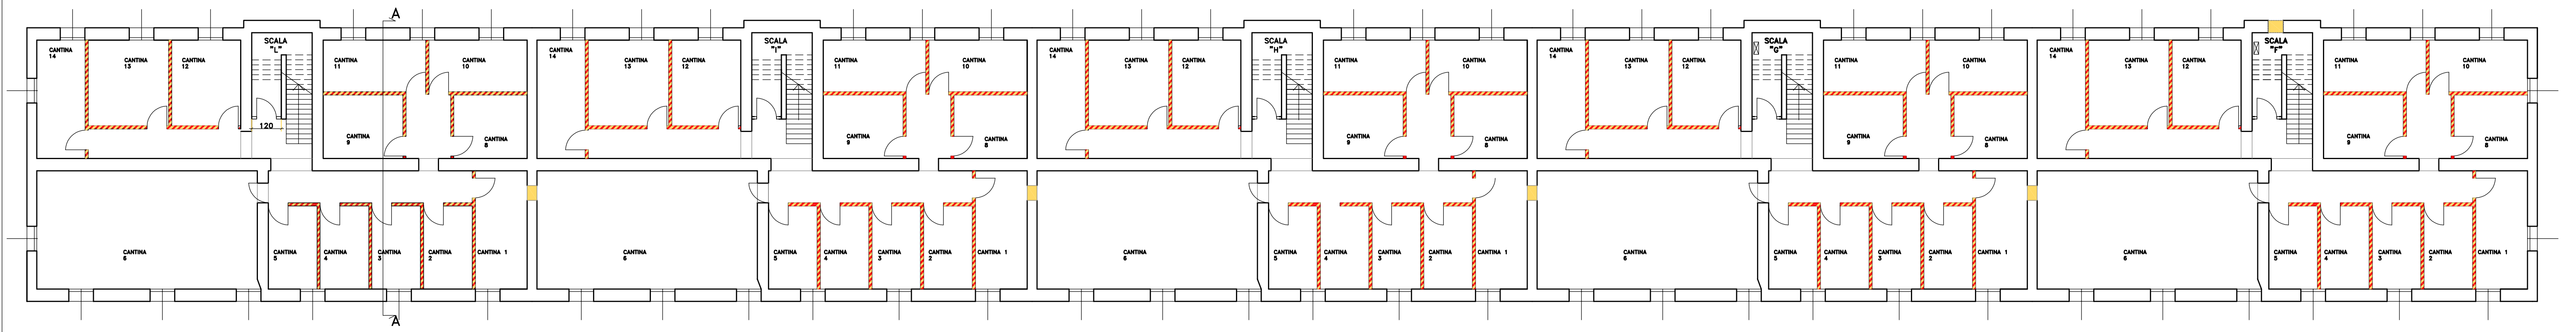

SEZIONE A-A

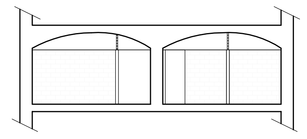

CONTRASTO

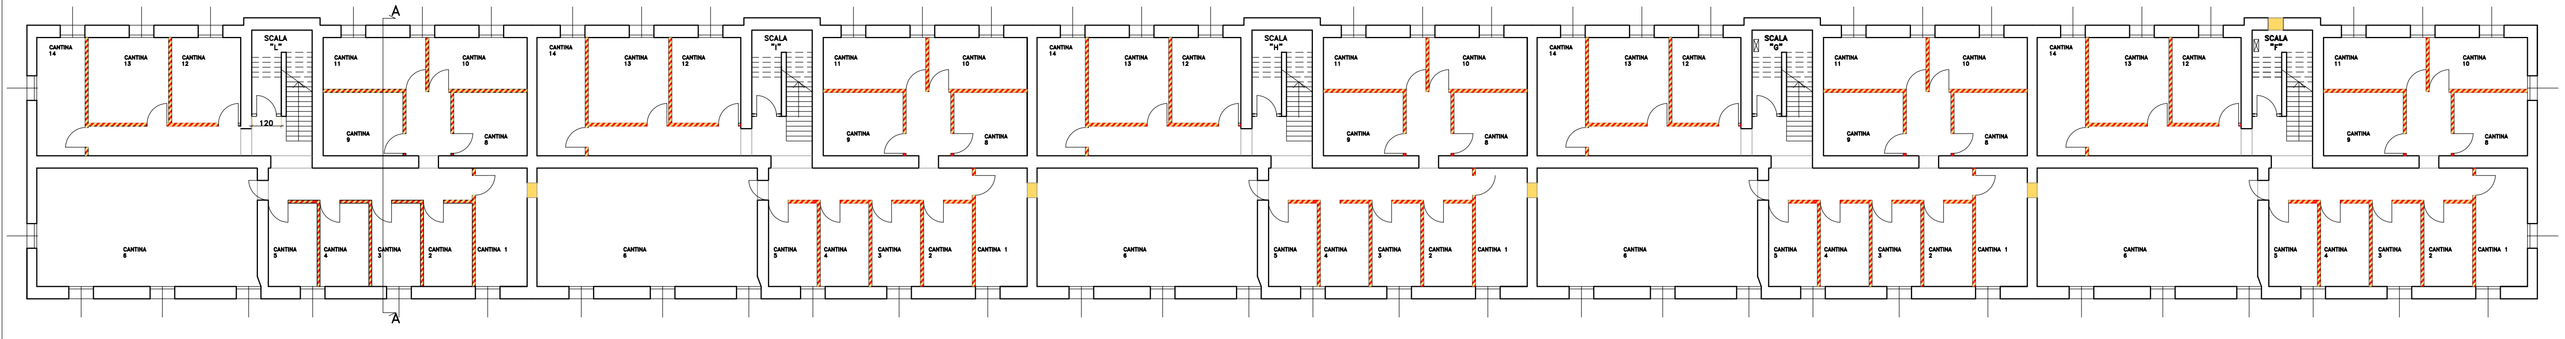

SEZIONE A-A

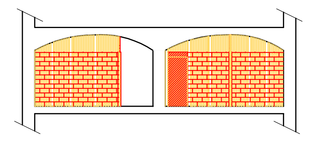

dott. ing. PASQUALE CAPUANO
DOMICILIO
VIA SAN MARTINO N. 5 - 20900 MONZA
TEL. 039/2001193
039/2061177
FAX 039/2001193
studio.tec@rez.it

PROGETTISTA	**dott.ing PASQUALE CAPUANO**
COMITTENTE	**COMUNE DI MONZA SETTORE MANUTENZIONE UFFICIO MANUTENZIONI E.R.P.**
INTERVENTO	MANUTENZIONE STRAORDINARIA ED ADEGUAMENTO IMPIANTI CASE DI VIA PISACANE 4 -LOTTO 2°-
DATA	GENNAIO 2019
PROGETTO	ESECUTIVO
OGGETTO	OPERE EDILI PIANO INTERRATO STATO DI FATTO PROGETTO CONTRASTO
TAVOLA N°	01
SCALA	1:100 – f.a.
DISEGNATORE	GIULIA
AGGIORNAMENTI	

RIPRODUZIONE E LA VENDITA DEL PRESENTE DISEGNO SONO VIETATE SENZA AUTORIZZAZIONE SCRITTA DELLO STUDIO TEC