arch. DANIELE DORIGO
via Vittorio Veneto, 4
35020 Saonara (PD)
tel. 0498790179
fax 0498790179
studio@dorigo.it

PROGETTISTA: dott.ing PASQUALE CAMPANO

COMMITTENTE: COMUNE DI MONZA
SETTORE MANUTENZIONE
UFFICIO MANUTENZIONE EMP.

INTERVENTO: MANUTENZIONE STRAORDINARIA
DI ADEGUAMENTO NORMATIVO CAGE
DI VIA PISANI 4 -LOTTO 2-

DATA: GENNAIO 2019

PROGETTO: ESECUTIVO

OGGETTO: DISTRIBUZIONE AI PIANI E
RIADZIONE APPARECCHIATURE

TAVOLA N°: 11

SCALA: 1:100-1:10

DISEGNATORE: GIULIA

ASSIGNMENTI:

RIPRODUZIONE VIETATA
COPYRIGHT QUESTO DISEGNO
APPARTIENE ALLO STUDIO E
NON PUO' ESSERE USATO
SENZA AUTORIZZAZIONE
RICHIESTA AL
STUDIO DE

piano terzo

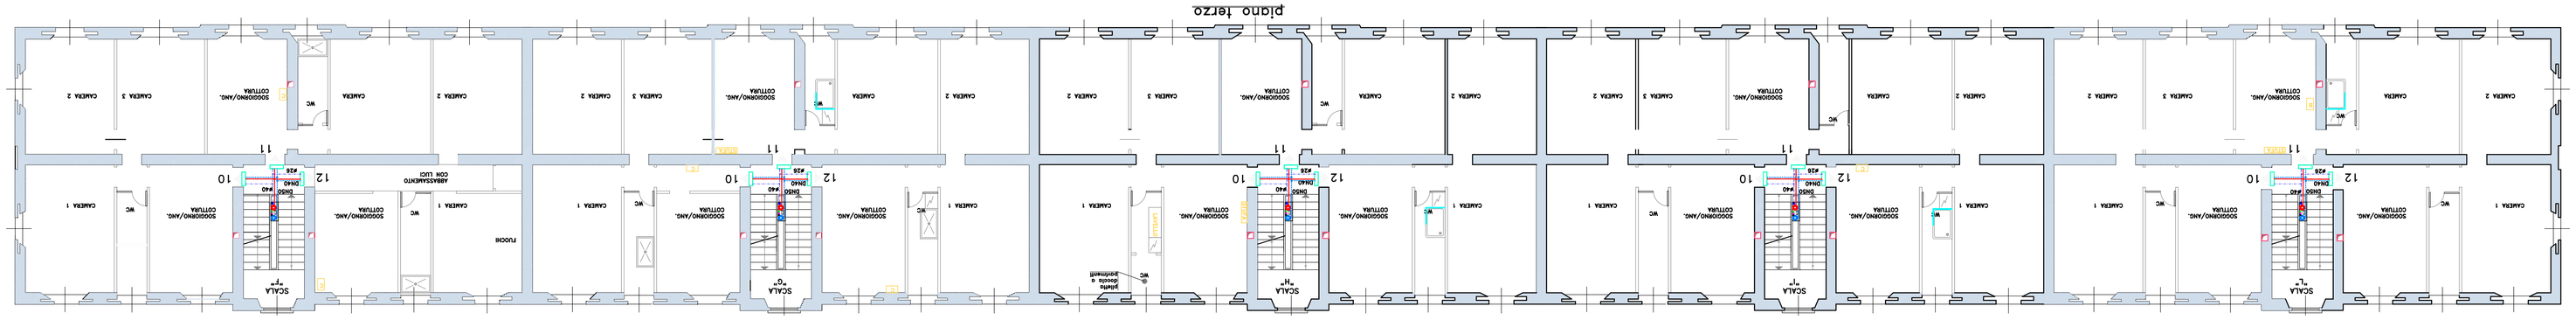

piano secondo

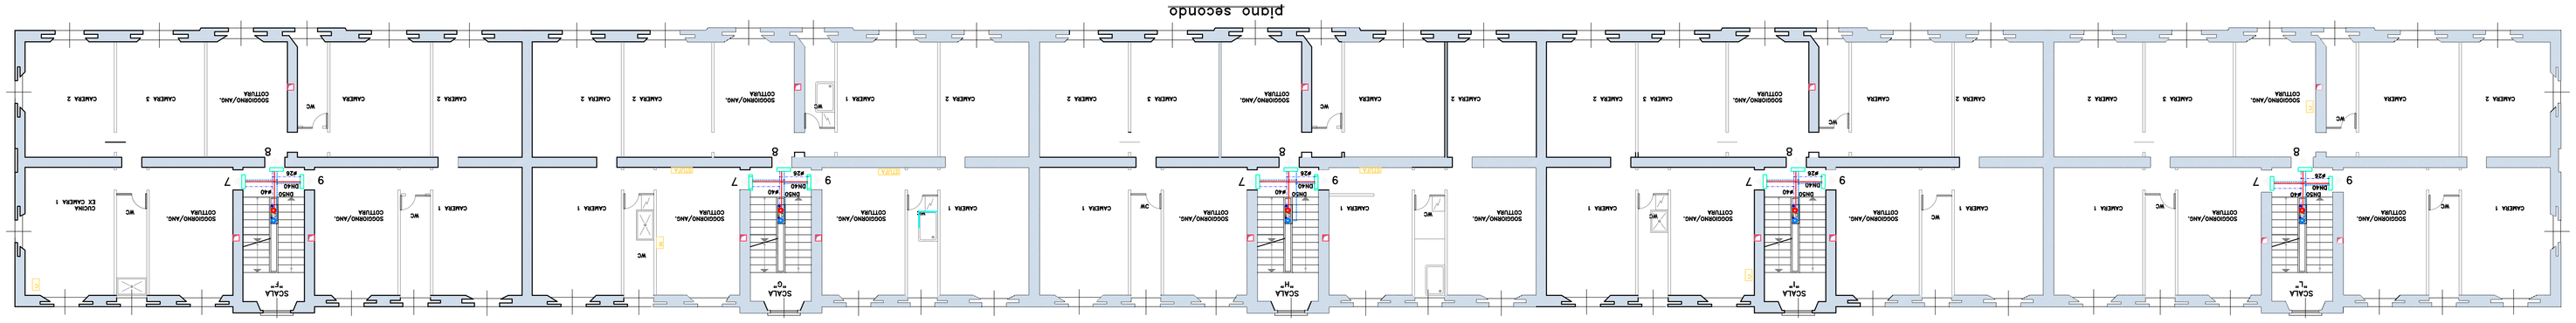

piano primo

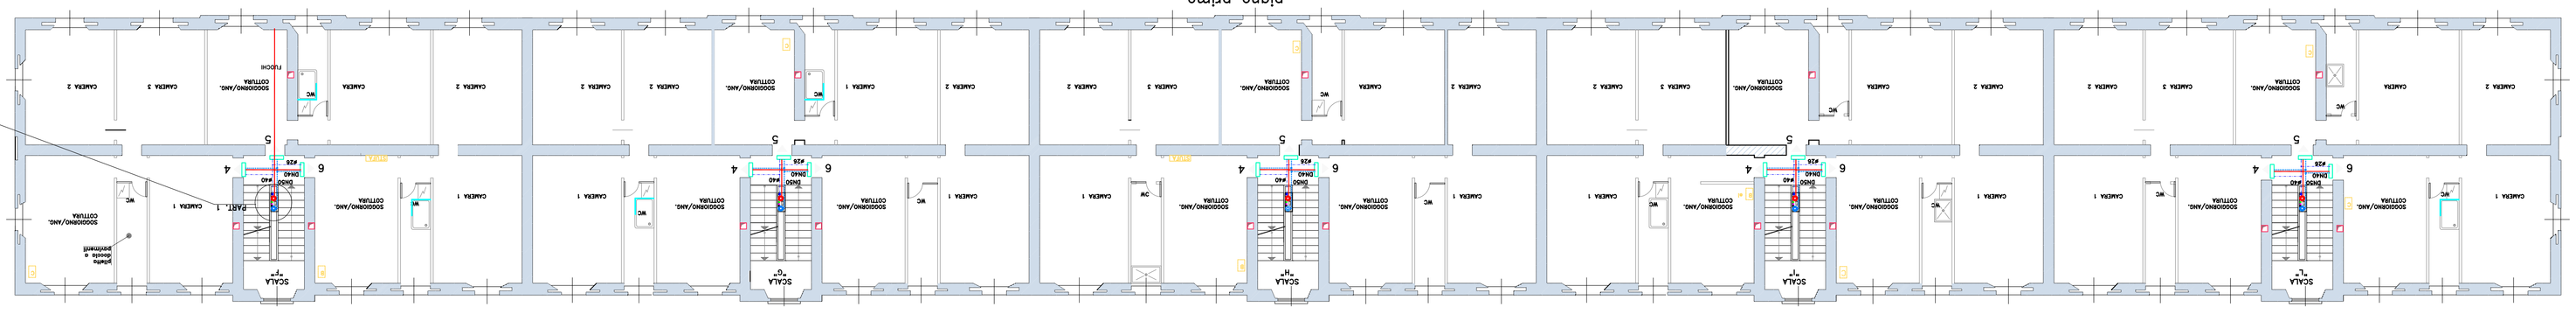

piano rialzato

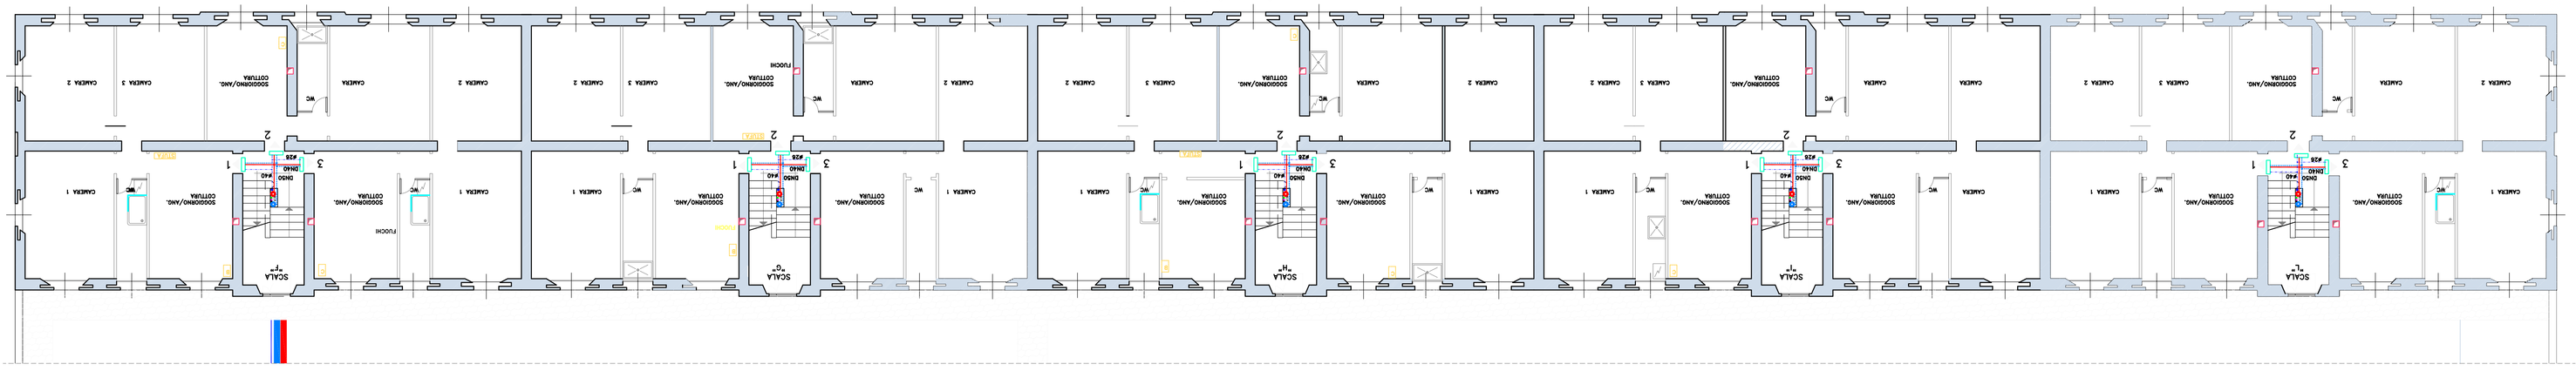

part.1

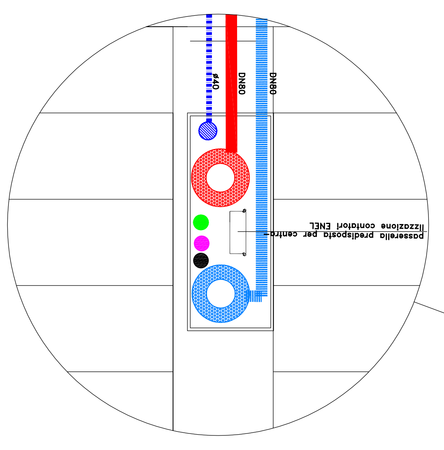

LEGENDA

- DORSALE RITORNO RISCALDAMENTO
- DORSALE MANDATA RISCALDAMENTO
- DORSALE ACQUA SANITARIA
- MONTANTI LUCI SCALE
- MONTANTI RETE TERRA
- MONTANTI SEGNALI DATI SATELLITE
- PASSERELLA PER REDISPOSIZIONE MONTANTI ENEL ALLOGGI
- STUFA A GAS DA RIMUOVERE
- CALDAIA O BOILER DA RIMUOVERE

DORSALE DISTRIBUZIONE POSATA A SOFFITTO A VISTA CONTROSOFFITTO