Blocco Bagno 1
Piano Terra

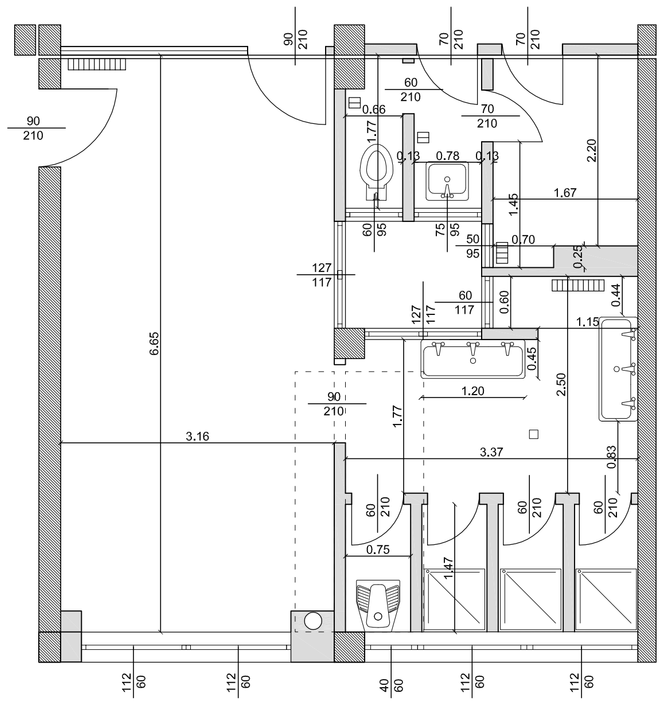

Blocco Bagno 3
Piano Terra

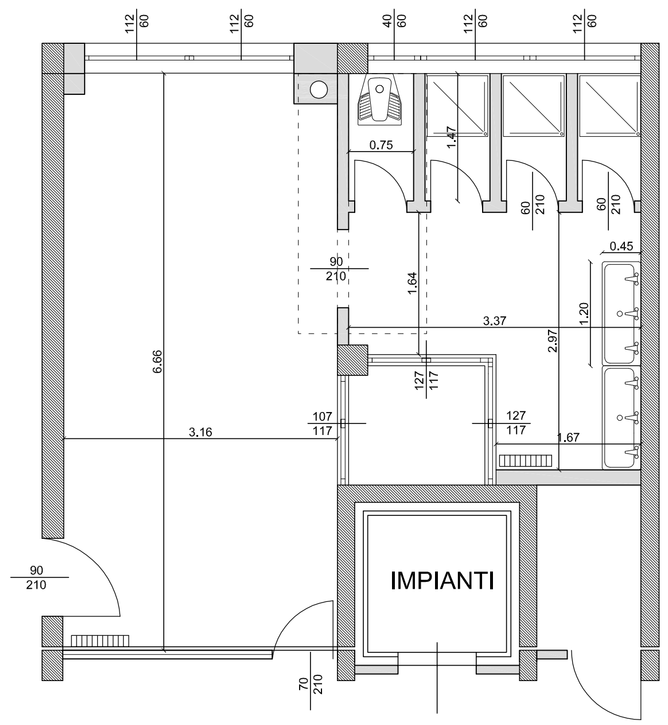

Blocco Bagno 4
Piano Terra

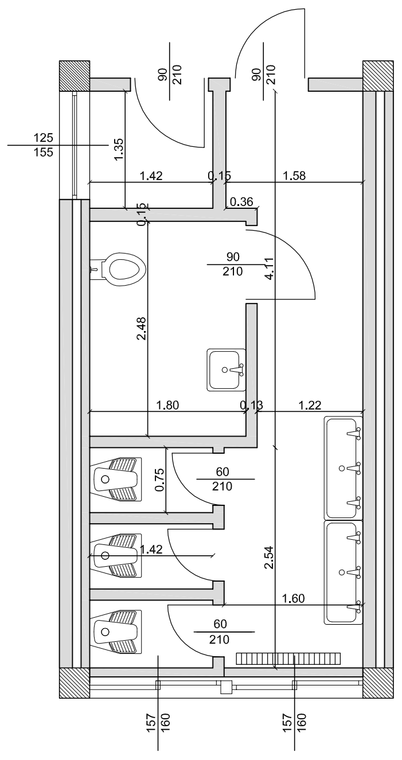

Blocco Bagno 5
Piano Primo

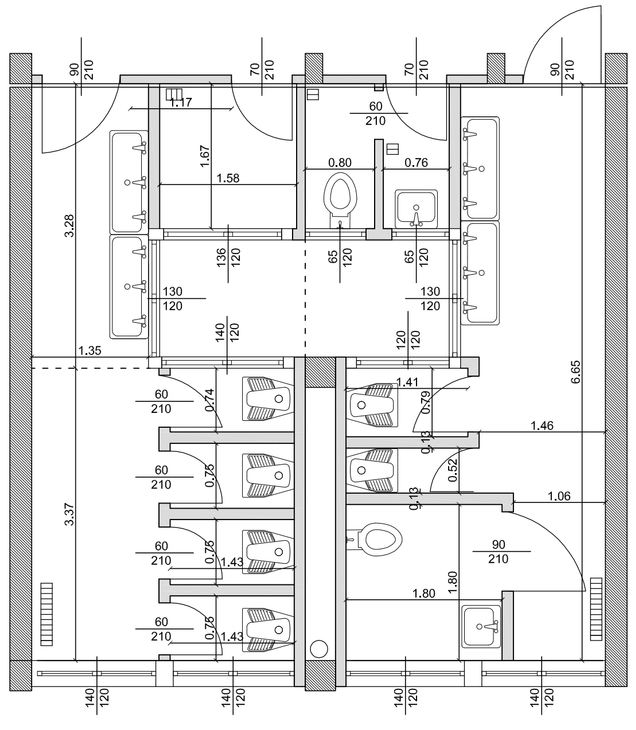

Blocco Bagno 6
Piano Primo

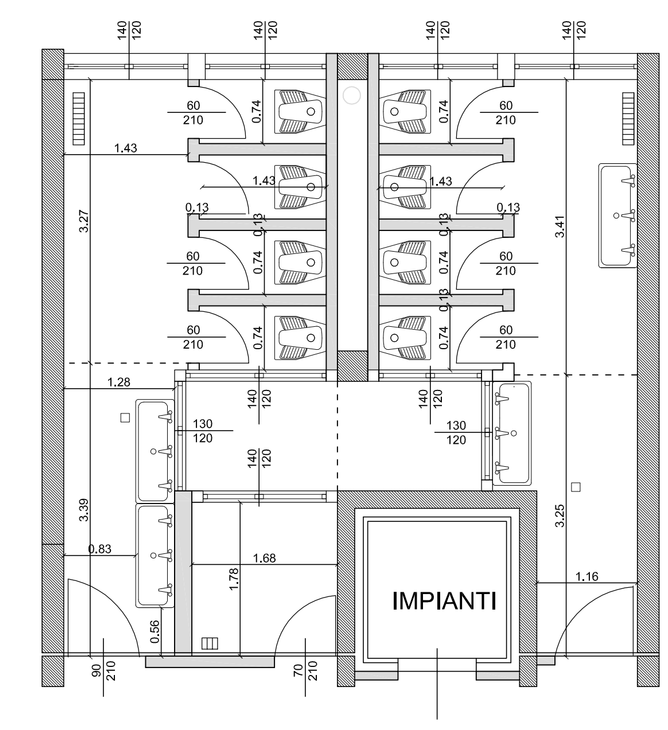

COMUNE DI MONZA
Settore Manutenzione Edifici, Impianti, Aree Pubbliche

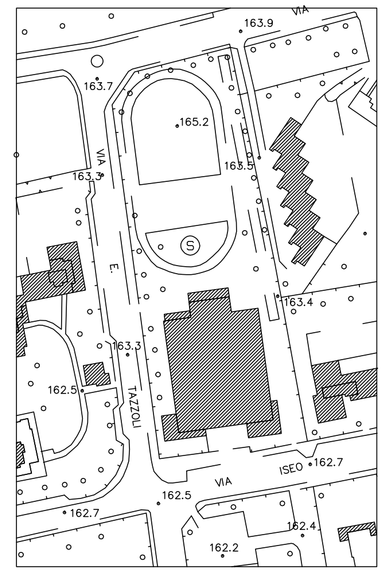

IL RESPONSABILE DEL PROCEDIMENTO:
Arch. Carlo Maria Nizzola

IL DIRIGENTE DI SETTORE
Arch. Carlo Maria Nizzola

IL PROGETTISTA
Geom. Simone Losa

IL DIRETTORE DEI LAVORI
Geom. Simone Losa

L'IMPRESA:

LAVORI DI SISTEMAZIONE COPERTURA ED ADEGUAMENTO IGIENICO SANITARIO

MANUTENZIONE STRAORDINARIA

ARCHITETTONICO

DATA: Ottobre 2017

AGG.:

AGG.:

AGG.:

TAVOLA N°: 04

PROGETTO ESECUTIVO

STATO DI FATTO
BLOCCHI BAGNO

SCALA: 1:50

FILE/DIRECTORY:

DISEGNATORE:

VISTO:

PROGETTO PRELIMINARE ☐ PROGETTO DEFINITIVO ☐ PROGETTO ESECUTIVO ■