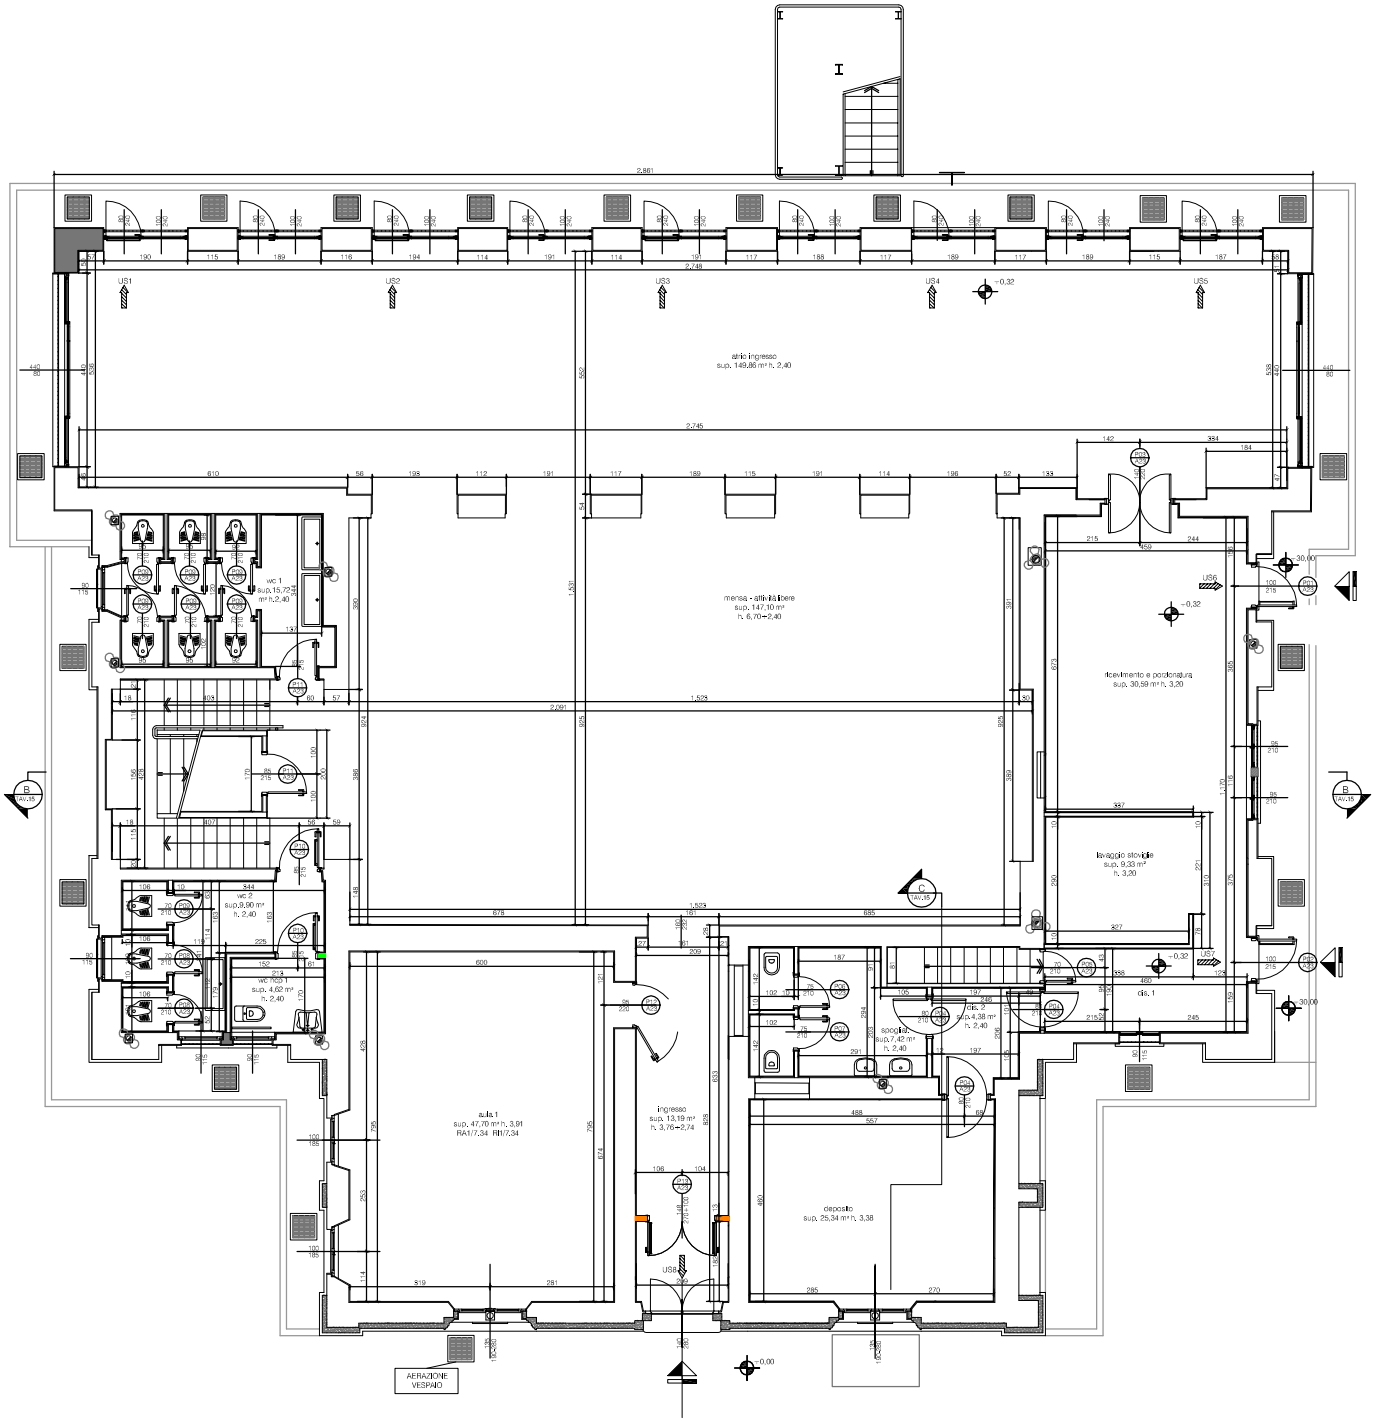
atrio ingresso
sup. 149,86 m² h. 2,40
mensa - attività libere
sup. 147,10 m²
h. 6,70÷2,40
ricevimento e portineria
sup. 30,59 m² h. 3,20
lavaggio stoviglie
sup. 9,33 m²
h. 3,20
wc 1
sup.15,72 m²
h.2,40
wc 2
sup.9,90 m²
h. 2,40
wc 2.3
sup. 4,62 m²
h. 2,40
aula 1
sup. 47,70 m² h. 3,91
RA17,34 RI17,34
ingresso
sup. 13,19 m²
h. 3,76÷2,74
deposito
sup. 25,34 m² h. 3,38
spogliatoio
sup.7,42 m²
h. 2,40
wc 1.2
sup.4,38 m²
h. 2,40
dis. 1
AERAZIONE
VESPAIO

PIANO TERRA