


Handwritten signature

del. arch. Cristina Magni		Albo arch. n° 1313 P. IVA 02404740965	
# Committente COMUNE DI MONZA CENTRO SPORTIVO PRO VITTORIA		# Tavola n° S.1	
Via Saronno 176 20052 MONZA (MI) Tel. 039 83001 Fax. 039 83001		DATA maggio 2003	
# Progettista PLANIMETRIA		SCALA 1:500	

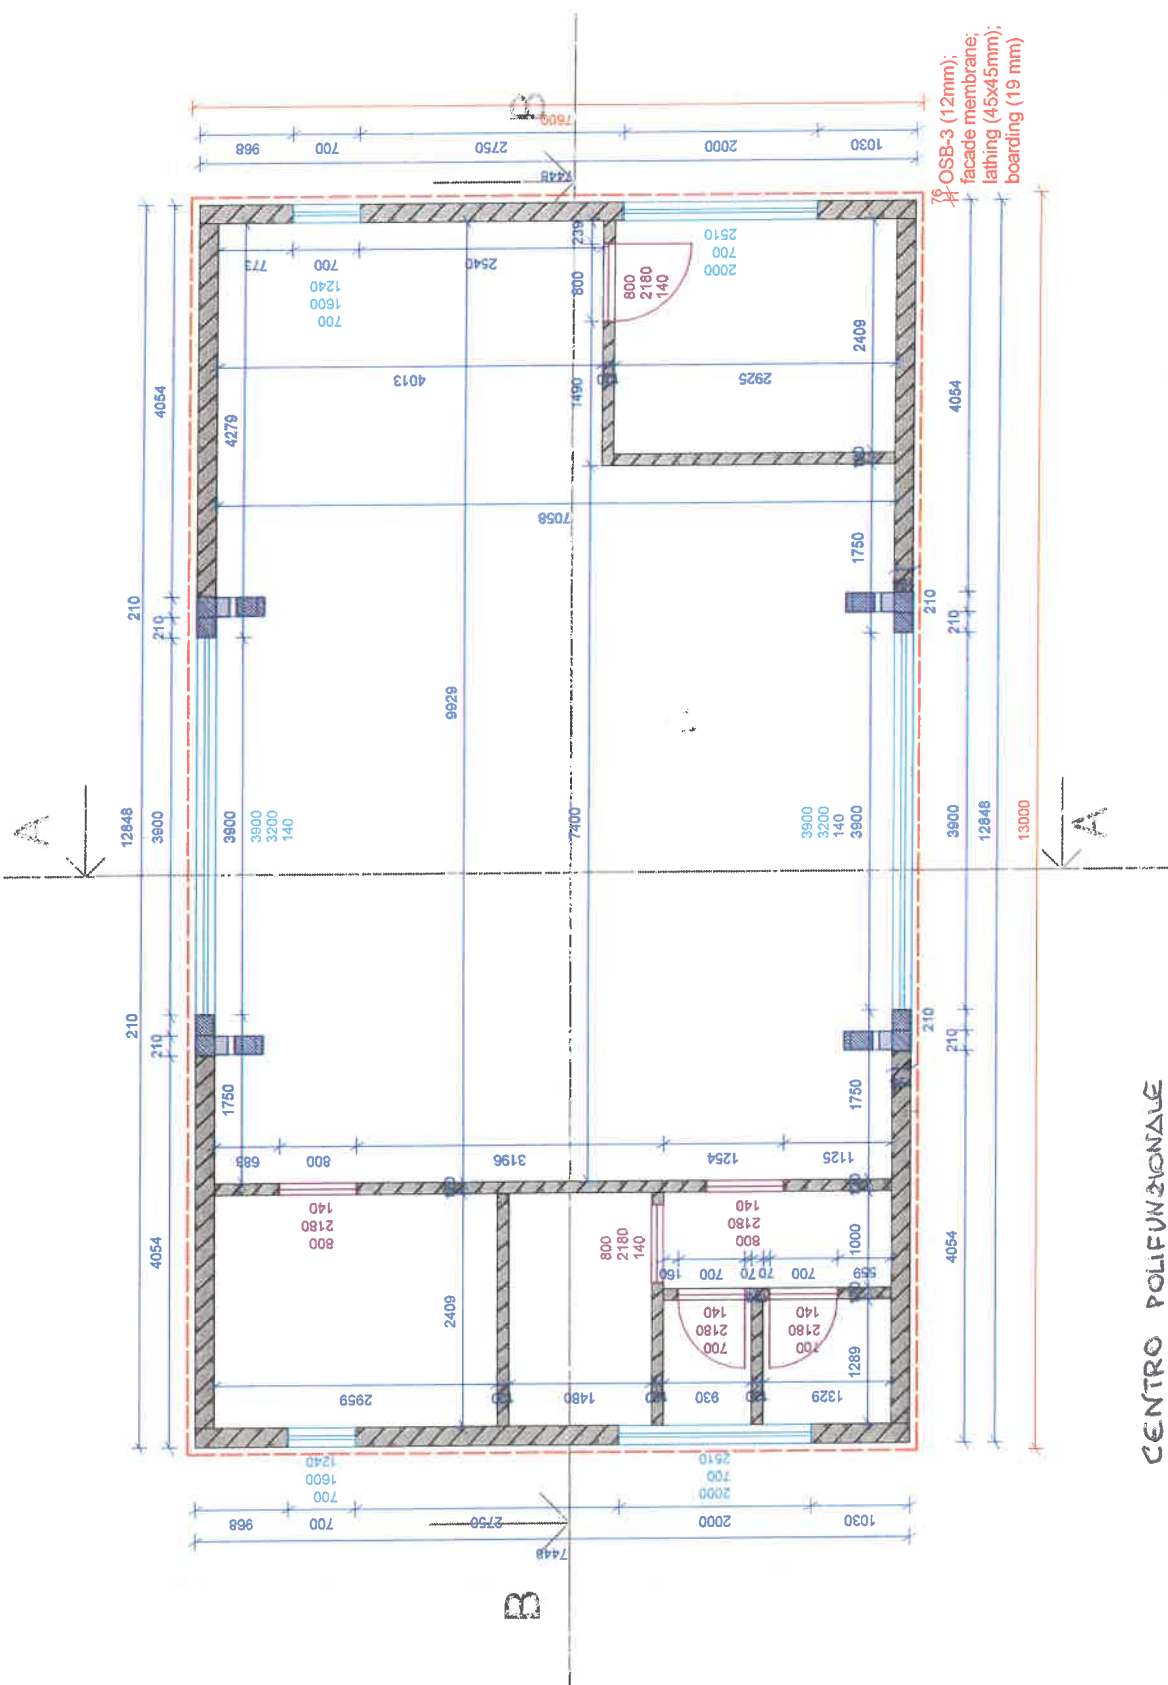

CENTRO POLIFUNZIONALE