Angelo Dugnani
ARCHITETTO
22050 Verano Br (Mi)
Via Comasina n° 26
Tel / fax 0362 909845

Committente:

Comune di Monza

Oggetto

Rilievo Ex Caserma S. Paolo

Contenuto

Rilievo Geometrico - Prospetto cortile est Sezione C-C

Tavola n° 9G

Scala disegno
1/100

Progettista	Direzione lavori
Arch Angelo Dugnani	
FIRMA TIMBRO	FIRMA TIMBRO

Impresa esecutrice
FIRMA TIMBRO

	Data	Opp	Validatore
Rilascio	Nov 08		
Aggiorn 1	Set 09		
Aggiorn 2			

Legenda

+0,99 Quote altimetriche

Punti rilevati direttamente con strumentazione laser

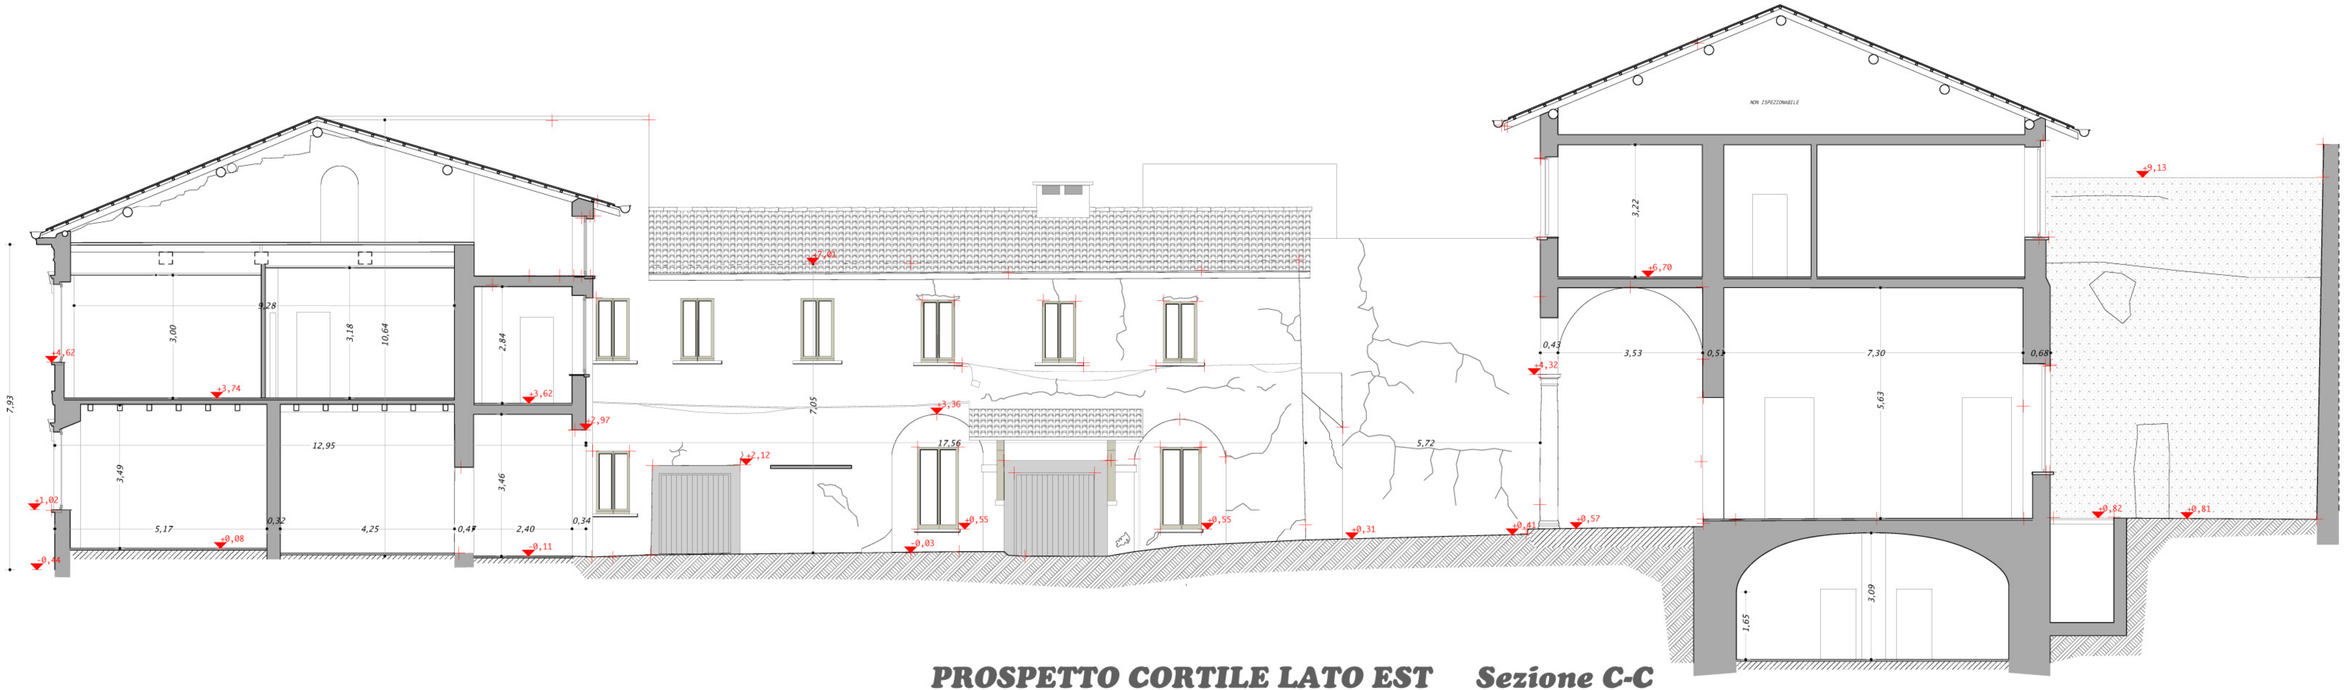

PROSPETTO CORTILE LATO EST Sezione C-C