pianta C.T. sc. 1:50

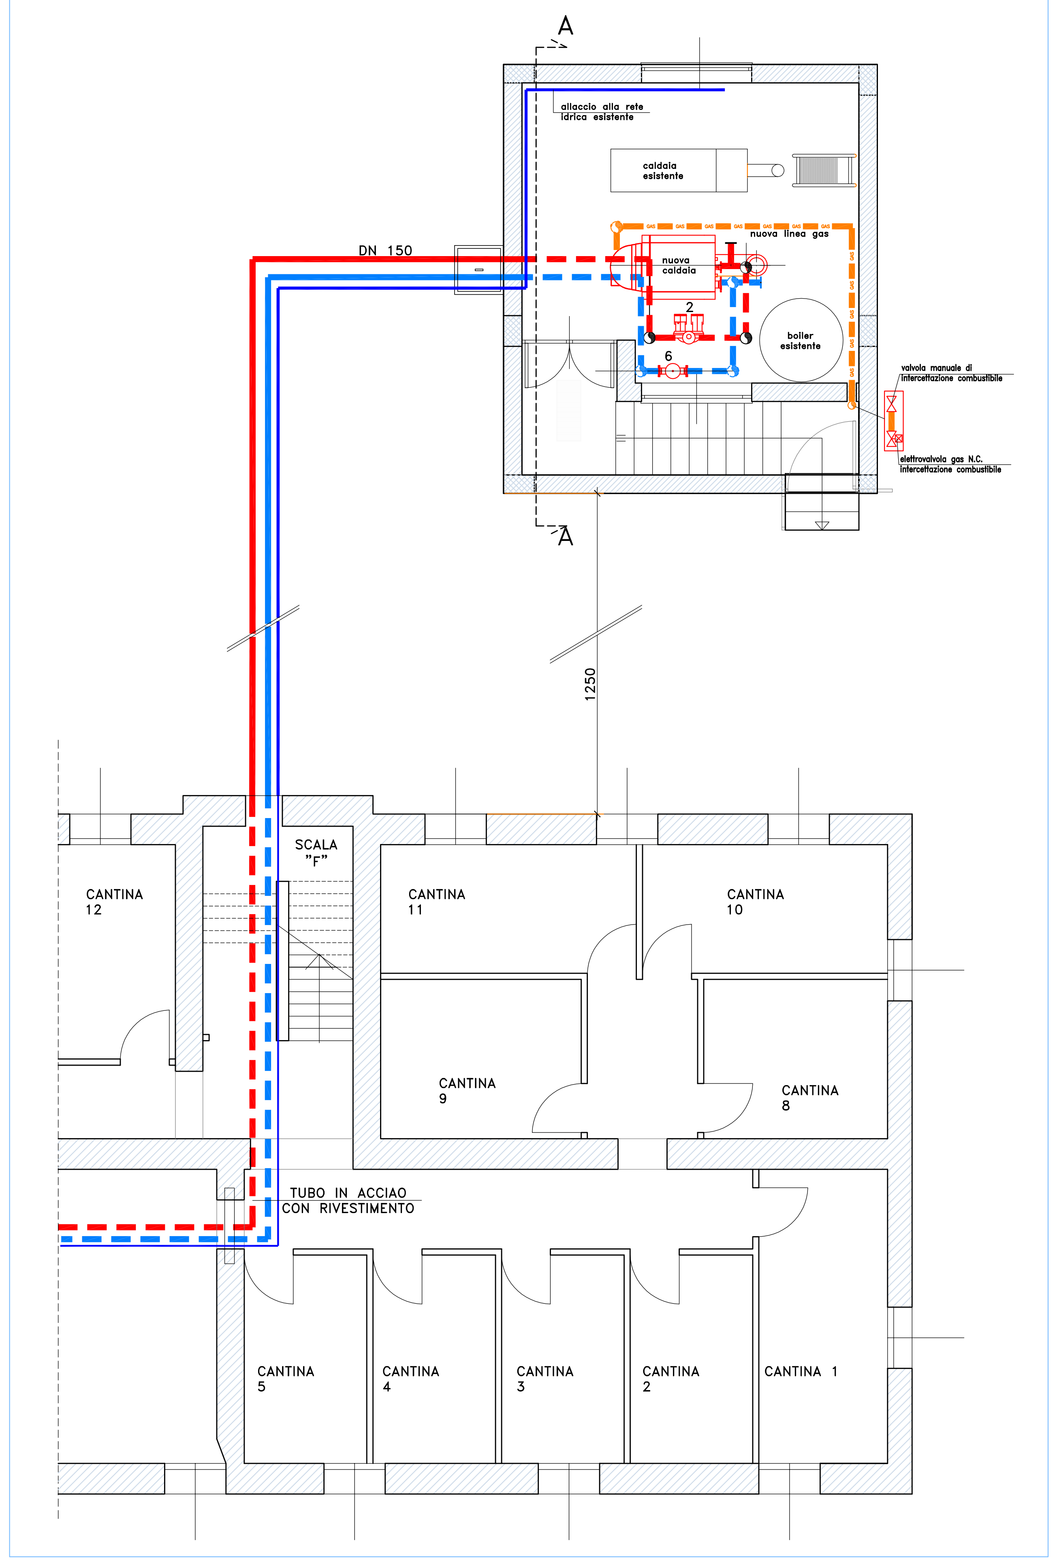

sez. A–A sc. 1:50

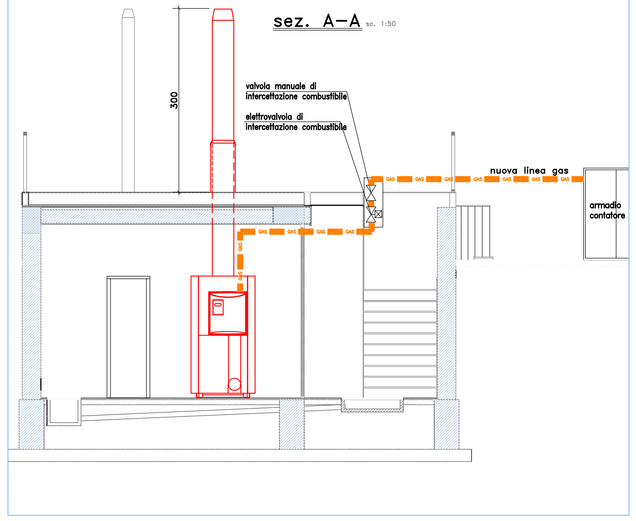

LEGENDA TUBAZIONI

- TUBAZIONE PREISOLATA ACQUA FREDDA RISCALDAMENTO
- TUBAZIONE PREISOLATA ACQUA CALDA RISCALDAMENTO
- TUBAZIONE ACQUA FREDDA SANITARIA
- TUBAZIONE IN ACCIAIO CON RIVESTIMENTO ACQUA FREDDA RISCALDAMENTO
- TUBAZIONE IN ACCIAIO CON RIVESTIMENTO CALDA FREDDA RISCALDAMENTO
- TUBAZIONE GAS

particolare scavo sc. 1:20

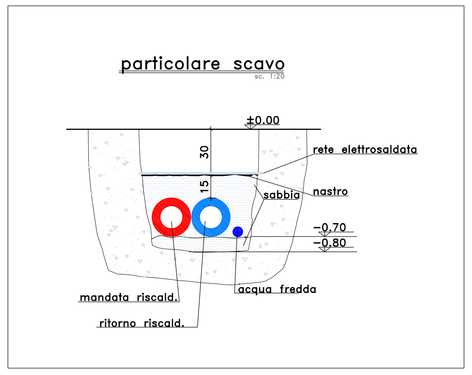

Studio 3
DI CAPUANO E CORIGLIANO
VIA SAN MARTINO,5
20052 MONZA
TEL. 0393900193
0393906177
FAX. 0393908269
STUDIO3@PEC.IT

PROGETTISTA	dott.ing PASQUALE CAPUANO
COMITTENTE	COMUNE DI MONZA SETTORE MANUTENZIONE UFFICIO MANUTENZIONI E.R.P.
INTERVENTO	MANUTENZIONE STRAORDINARIA ED ADEGUAMENTO IMPIANTI CASE DI VIA PISACANE 4 –LOTTO 2°–
DATA	GENNAIO 2019
PROGETTO	ESECUTIVO
OGGETTO	DISPOSIZIONE APPARECCHIATURE CENTRALE TERMICA
TAVOLA N°	09
SCALA	1:50–1:20
DISEGNATORE	GIULIA
AGGIORNAMENTI	

SECONDO LE LEGGI DEL COPYRIGHT QUESTO DISEGNO NON PUÒ ESSERE COPIATO TUTTO O IN PARTE SENZA IL CONSENSO SCRITTO DELLO STUDIO 3C

SERVER/MARIELLA/LAVORI/VIA PISACANE/ESECUTIVO/DWG/TERMICO/TAV.09– OPERE IN C.T. DISPOSIZIONE APPARECCHIATURE