


# PIANO D'AREA DELLA BRIANZA

BRIANZA CENTRO

SCALA 1:20.000

## RIQUALIFICAZIONE SISTEMA URBANO

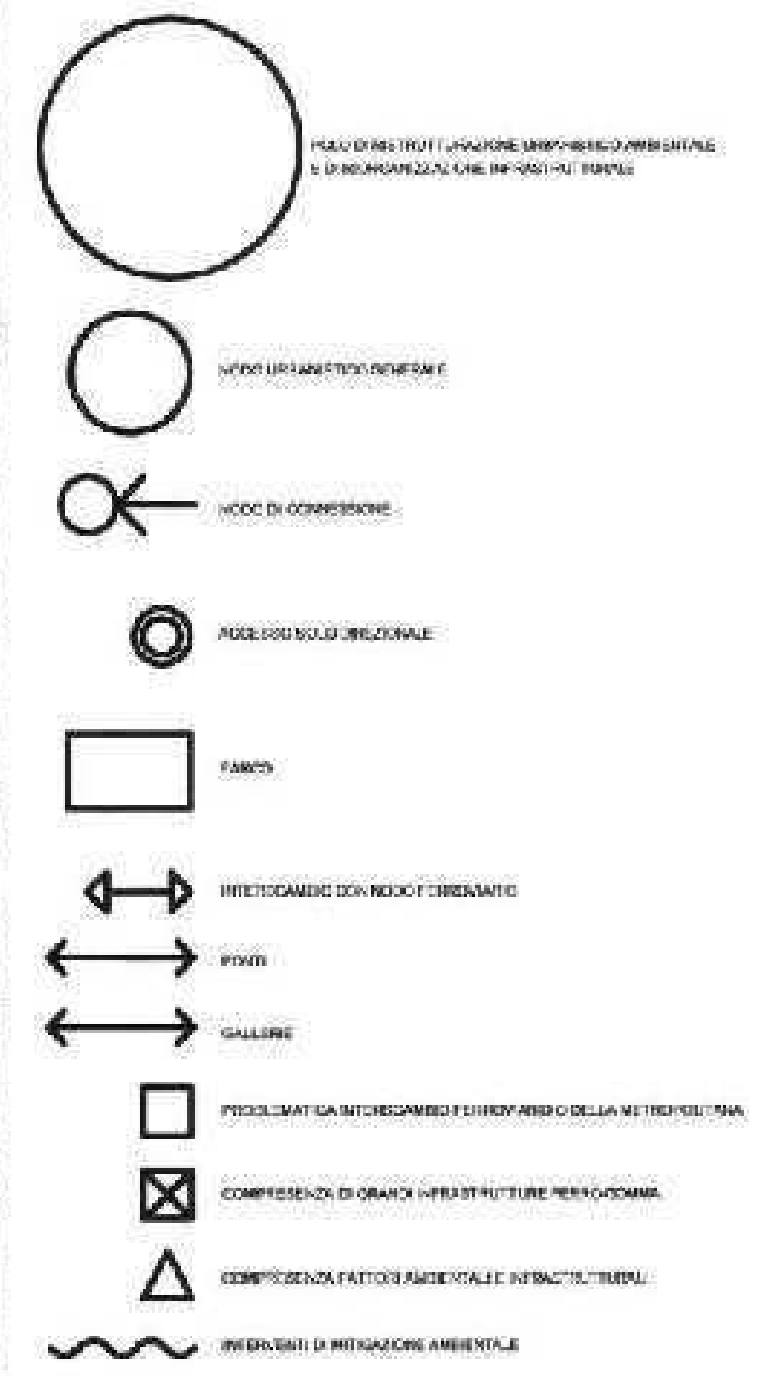

PRODUTTIVO - *privato*

TERZIARIO COMMERCIALE -  
DIREZIONALE - *privato*

POLIFUNZIONALE - *privato*

ATTREZZATURE DI LIVELLO  
SOVRA COMUNALE - *privato*



Assessorato al Territorio  
Settore Programmazione e Pianificazione Territoriale,  
Urbanistica Operativa, Mobilità e Viabilità  
Servizio Programmazione e Pianificazione Territoriale  
Ufficio Piani Urbanistici

### PIANO DI GOVERNO DEL TERRITORIO

#### DOCUMENTO DI PIANO

Tav. 14 Studio per il Piano d'Area della Brianza  
Brianza Centro - Riquilificazione del  
sistema urbano Scala 1:20.000

Sindaco Marco Maria Meriani	Assessore al Territorio Paolo Romani	Segretario Generale Dott.ssa Irene Mucicò	Direttore di Settore Arch. Mauro Rizzoni
--------------------------------	---	--	---

Coordinamento Generale e Documento di Piano: Arch. Massimo Giustini  
Coordinamento di Piano dei Servizi, Piano delle Regole e Norme di PGT: Arch. Roberto Amadori, Arch. Carlo Gerosa  
Valutazione Ambientale Strategica: Ing. Marco Pomilio  
Revisione grafica: Avv. Prof. Giuseppe Franco Ferreri  
Componente Geologica, Idrogeologica e Sismica (parte geologica e sismica): REA s.c.r.l. (Dott. Geol. D. D'Allesio)  
Componente Geologica, Idrogeologica e Sismica (parte idraulica): Ing. F. Gianoli, Ing. M. Schena  
P.U.G.S.S.: Studio ambientale (Dott. Geol. N. D'Onofri)

Allegati al P.G.T. Consulente: Piano Urbanistico del Commercio: Arch. A. Patrici, Arch. V. Larnuati Piano di Sviluppo Commerciale: Pruzzano, R. Cavalli Piano Energetico Comunale: Dott. L. Andreoli	Ufficio Piani Urbanistici Collaboratori tecnici: Arch. Francesca Corbelli, Arch. Angela Corini, Ing. Chiara Della Rosa, Arch. Enzo D'Adda, Arch. Andrea Giombardi, Arch. Giuliana Marignani, Arch. Giuseppe Palmieri, Arch. Stefania Zan Barbera, Dott.ssa Federica Geronzi, Massimo Morganti Altri collaboratori: Nicola Colombo, Maria Mengoli, Daria Pavesi, Patrizia Sacchetti
--	---