

Proprietari e Richiedenti:

Foglio 52 mapp.121 : Sig.ra Patrizia FRIGERIO

Foglio 37 mapp. 47 : Sig.ra Giovanna Carla GELMINI

Foglio 37 mapp. 100: Sig. Carlo MARIANI

Foglio 37 mapp 187-53: Sig.ra Silvana COLOMBO






Sig. Sergio Enzo OGLIARI


Sig. Alberto VILLA

Sig.ra Giovanna VILLA

Sig.ra Rosaria VILLA

### LEGENDA

-  (UI 1) - OPERE DI URBANIZZAZIONE
-  (UI 1) - AREA VERDE
-  (UI 2) - LOTTO 1
-  (UI 3) - LOTTO 3
-  (UI 4) - LOTTO 2

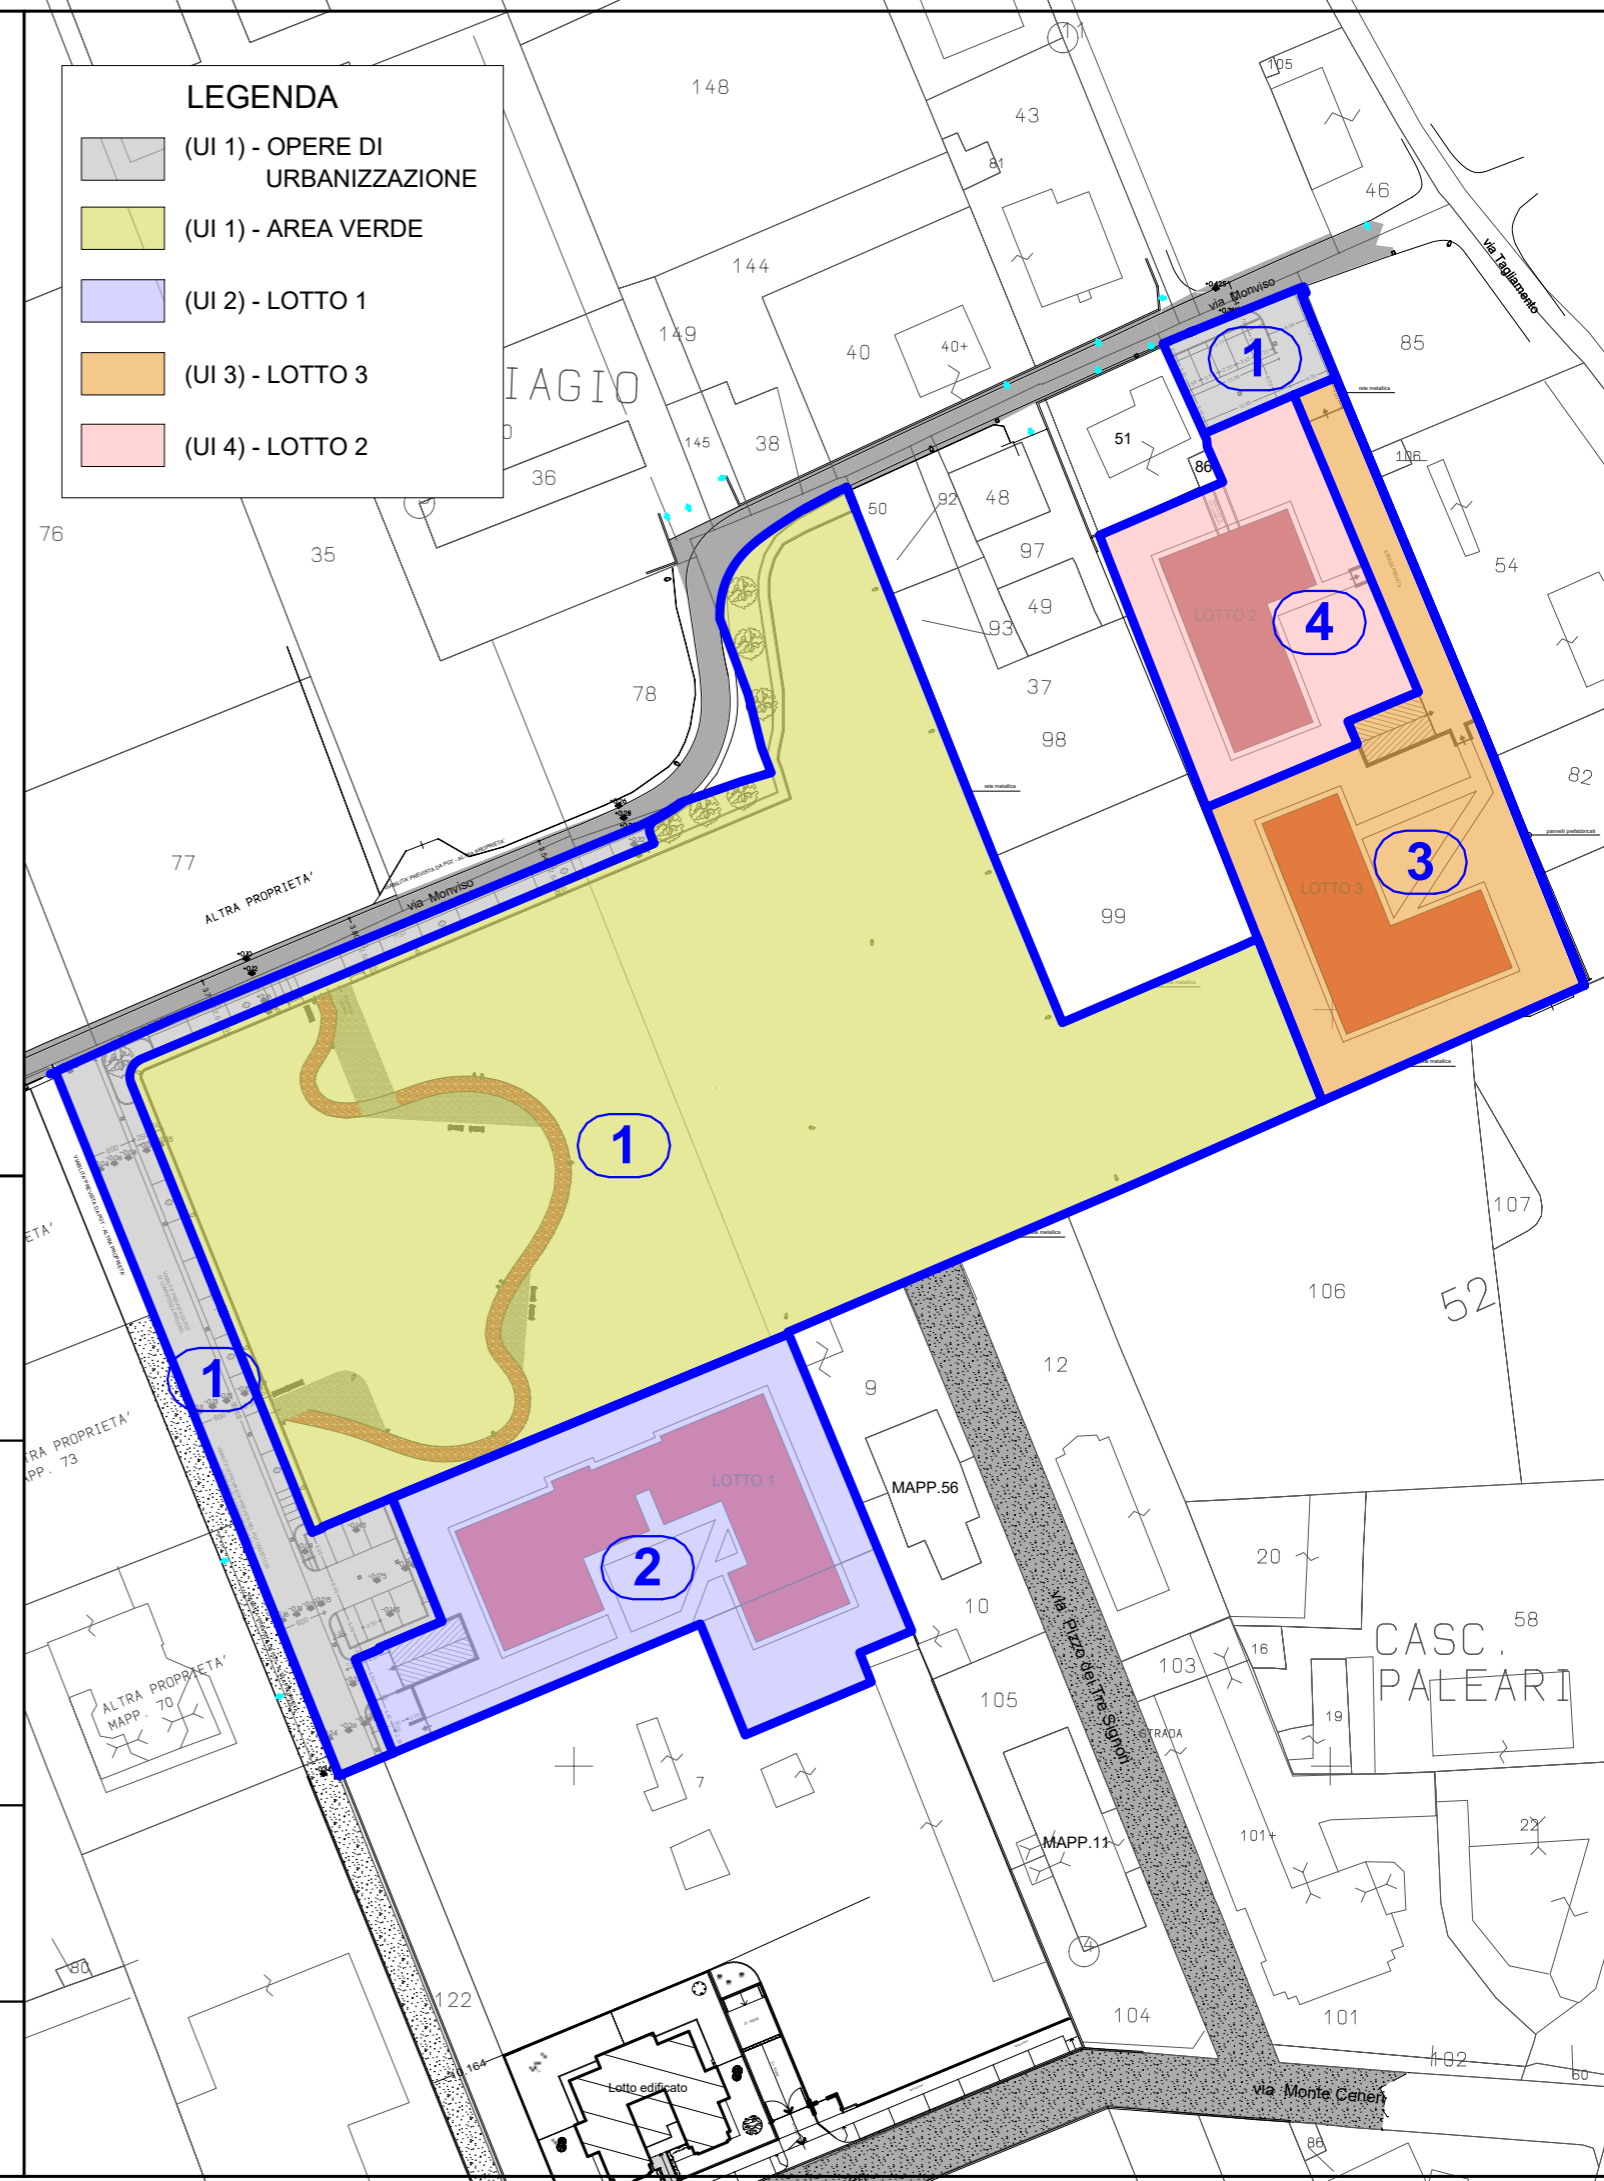

## Architettura Ambiente & Design S.r.l.

Via C. Battisti, 88 - 20862 ARCORE - MB  
Tel. 039.6012162 - 6015093 - Fax 039.8900030  
e-mail: [info@aadsrl.com](mailto:info@aadsrl.com)

mail PEC: [architetturaambienteedesignsrl@legalmail.it](mailto:architetturaambienteedesignsrl@legalmail.it)

Professionisti

Geom. Pierluigi TITTA \*\*\*\* Arch. Tiziana BENTIVEGNA  
Arch. Valeria MANDELLI\*\*\*\*Geom. Emanuele TICOZZI



I Progettisti  
Arch. Tiziana BENTIVEGNA

Tavola

# A

Scala

1:1000

Data

18/12/2017

Aggiornamenti

03/04/2018  
30/11/2018

I Proprietari e Richiedenti:

Sig.ra Patrizia FRIGERIO

Sig.ra Giovanna Carla GELMINI

Sig. Carlo MARIANI

Sig.ra Silvana COLOMBO

Sig. Sergio Enzo OGLIARI

Sig. Alberto VILLA

Sig.ra Giovanna VILLA

Sig.ra Rosaria VILLA

Titolo

PIANO ATTUATIVO DENOMINATO  
COMPARTO 9 MONZA

Oggetto

Unità di Intervento

Geom. Pierluigi TITTA