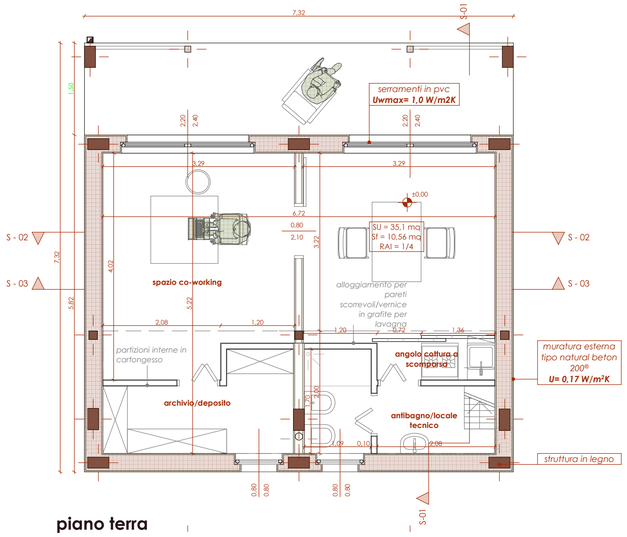

piano terra

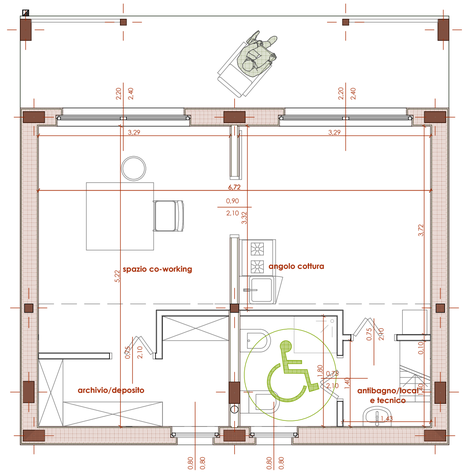

piano terra - unità disabile

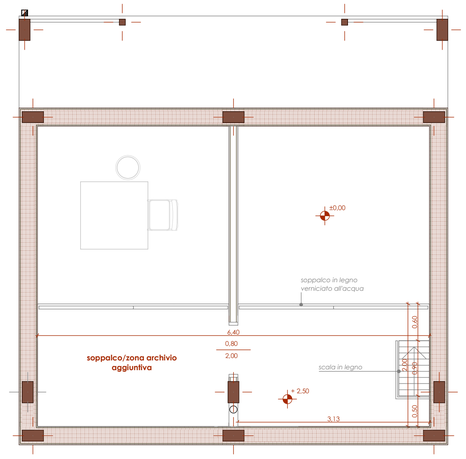

piano soppalco

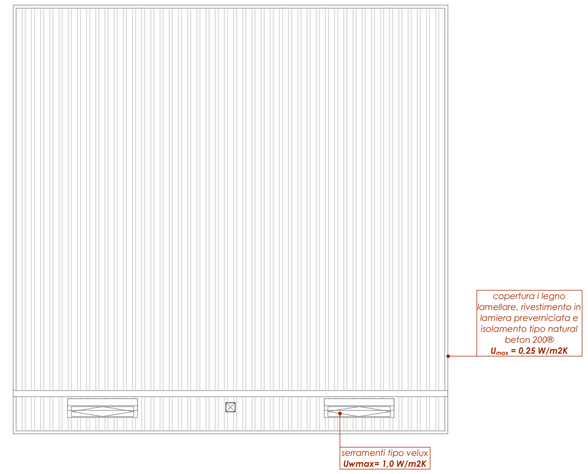

copertura

prospetto laterale

prospetto frontale

prospetto retrostante

sezione 01

sezione 02 - utilizzo alternativo dei pannelli scorrevoli

sezione 03

CITTA di MONZA
PROGRAMMA INTEGRATO di INTERVENTO

Società "S.A.I.O.M." S.r.l.
Via Guerrazzi n. 21/ 25 - Monza

Documento d'inquadramento
Ambito di riqualificazione urbana

"N. 16"

TAV. 2

PROGETTAZIONE INTEGRATA
VILLAGGIO DELL'INNOVAZIONE

Area Via Silvia/Via Puglia - Monza

La cellula. Piante prospetti e sezioni

Scala 1:500

Il Progettista
Dott. Ing. Piergiorgio Borgonovo
via Raffaello Sanzio n°2 - 20831 Seregno (MB)
tel. 0362325700 fax 0362325701
Collaborazioni:
Arch. Giuseppe Consonni
via Pasino Brioschi n°8 - 20836 Briosco (MB)

iperPIANO® Ecosistema di soluzioni e innovazioni per il governo del territorio e della città
www.iperpiano.eu
info@iperpiano.eu

ARCHINGREEN
www.archingreen.com
info@archingreen.com

Novembre 2014
agg. agosto 2015