


ESTRATTO DI PGT - DP.02b - Rete dell'urbanità e della naturalità diffusa - scala 1:2000



Rete dell'urbanità e della naturalità diffusa (art.12)

- Vedute
- Area verde attrezzata
- Percorsi e attraversamenti di mobilità lenta
- Spazi per la sosta e la mobilità pedonale
- Corsi d'acqua

ESTRATTO DI PGT - DP.01 - Azioni di piano scala 1:2000

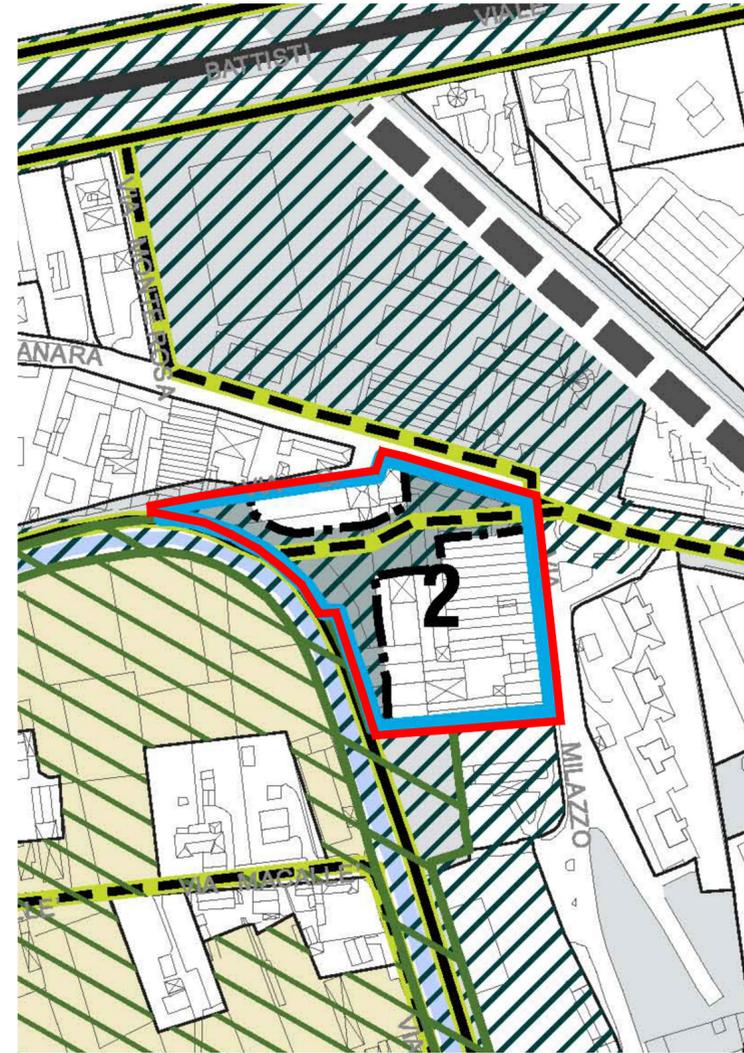


Trasformazione del tessuto costruito esistente

AT n. | Ambiti di trasformazione (art.3)

- AT con mixité funzionale a scala urbana
- AT con mixité funzionale a scala di quartiere
- AT con funzione esclusiva
- Superficie fondiaria
- Superficie da cedere o convenzionare con l'A.C.


ESTRATTO DI PGT - DP.01d - Vincoli scala 1:2000

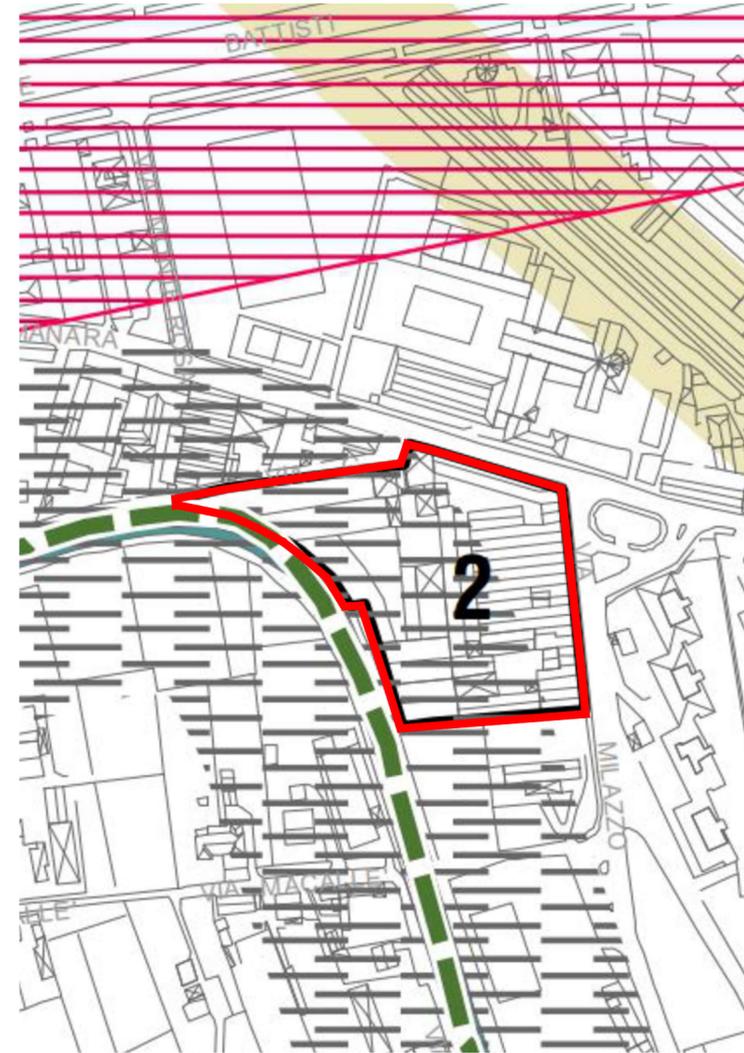

Vincoli individuati dal PPR del PTR

- Infrastruttura idrografica artificiale della painura: Canale Villoresi - fascia di tutela di 50 m (art. 21)

ESTRATTO DI PGT - DP.01b - Sensibilità paesistica scala 1:2000

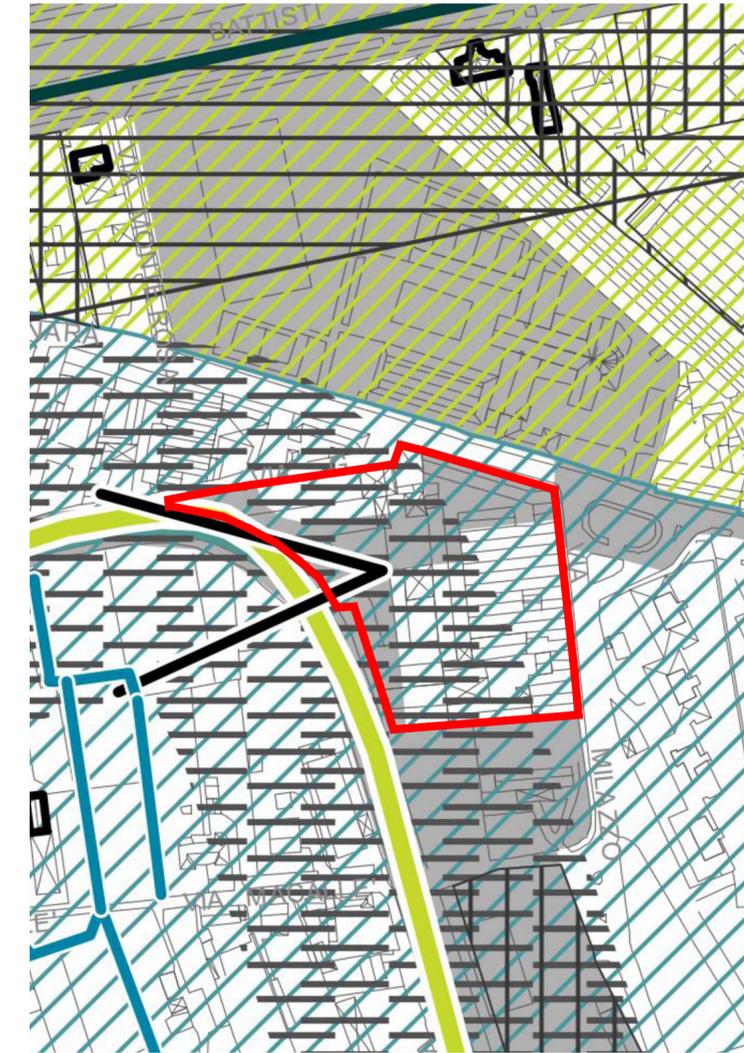

Classi di sensibilità paesaggistica (art. 14)

- Classe II - Sensibilità bassa
- Classe III - Sensibilità media
- Classe IV - Sensibilità alta
- Classe V - Sensibilità molto alta



Regione Lombardia
Provincia di Monza e Brianza
Comune di Monza



PIANO ATTUATIVO
AMBITO AT-02 - VIA MILAZZO

Proponente: DOMUS MANARA S.R.L.

Progetto:



Arch. Emilio Beretta & Arch. Salvatore Lambiente
20861 Brughiero, via Dante 31 - tel 039.5963822
mail: amministrazione@artemaengineering.com



Antonella Papanice
ARCHITETTO
335 348286
OA. MILANO n.6697

Elaborato: INQUADRAMENTO URBANISTICO

Contenuto: Estratti di PGT Vigente

Data: 05-2022
Agg: 07-2022
Agg: 06-2023

Scala: 1:2000

Tavola: 02