




OPERE PUBBLICHE - SEZIONE PARCHEGGIO PUBBLICO - VIA MILAZZO SCALA 1:50

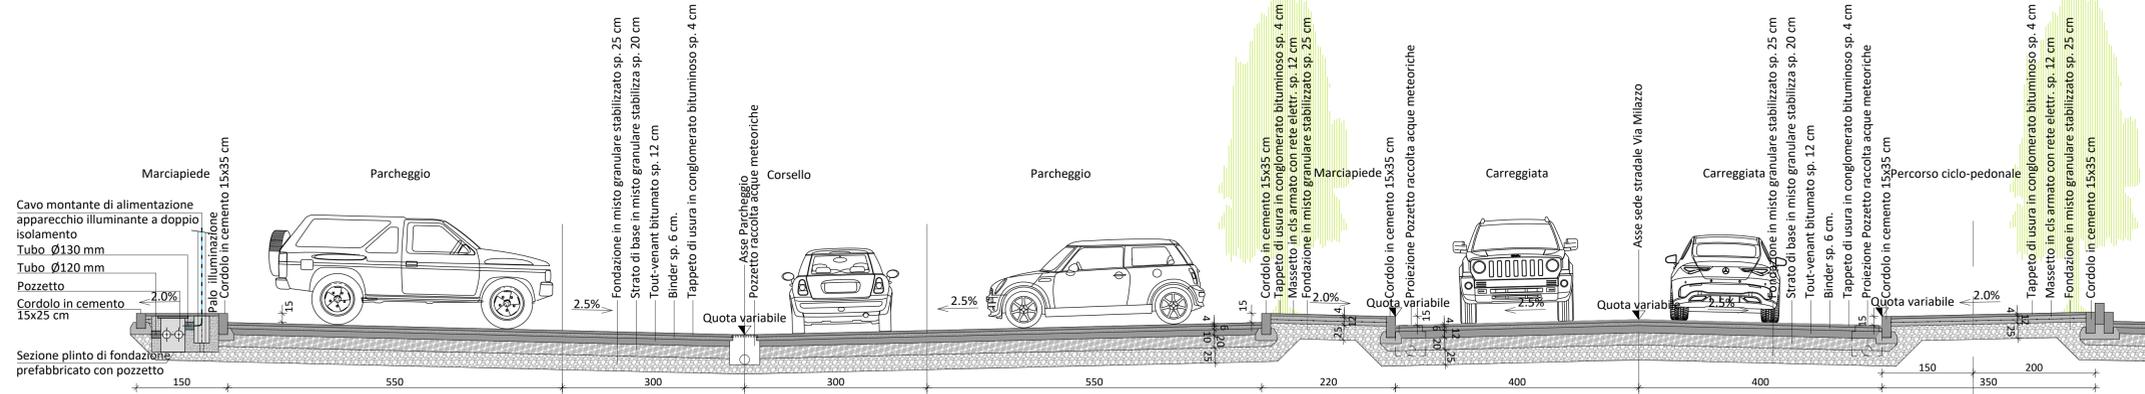

OPERE PUBBLICHE - PARTICOLARE SEZIONE MARCIAPIEDE - CARREGGIATA SCALA 1:20

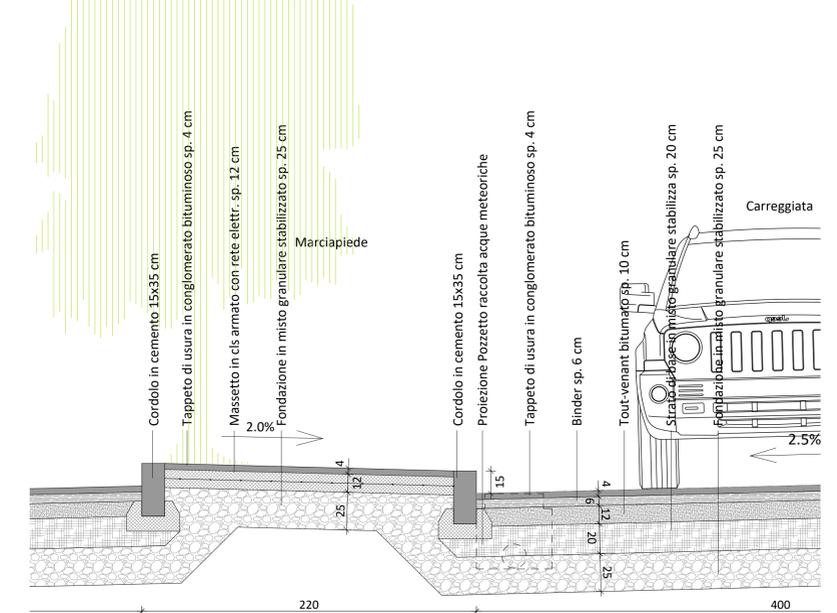


OPERE PUBBLICHE - STRALCIO PLANIMETRIA PARCHEGGIO - VIA MILAZZO SCALA 1:50

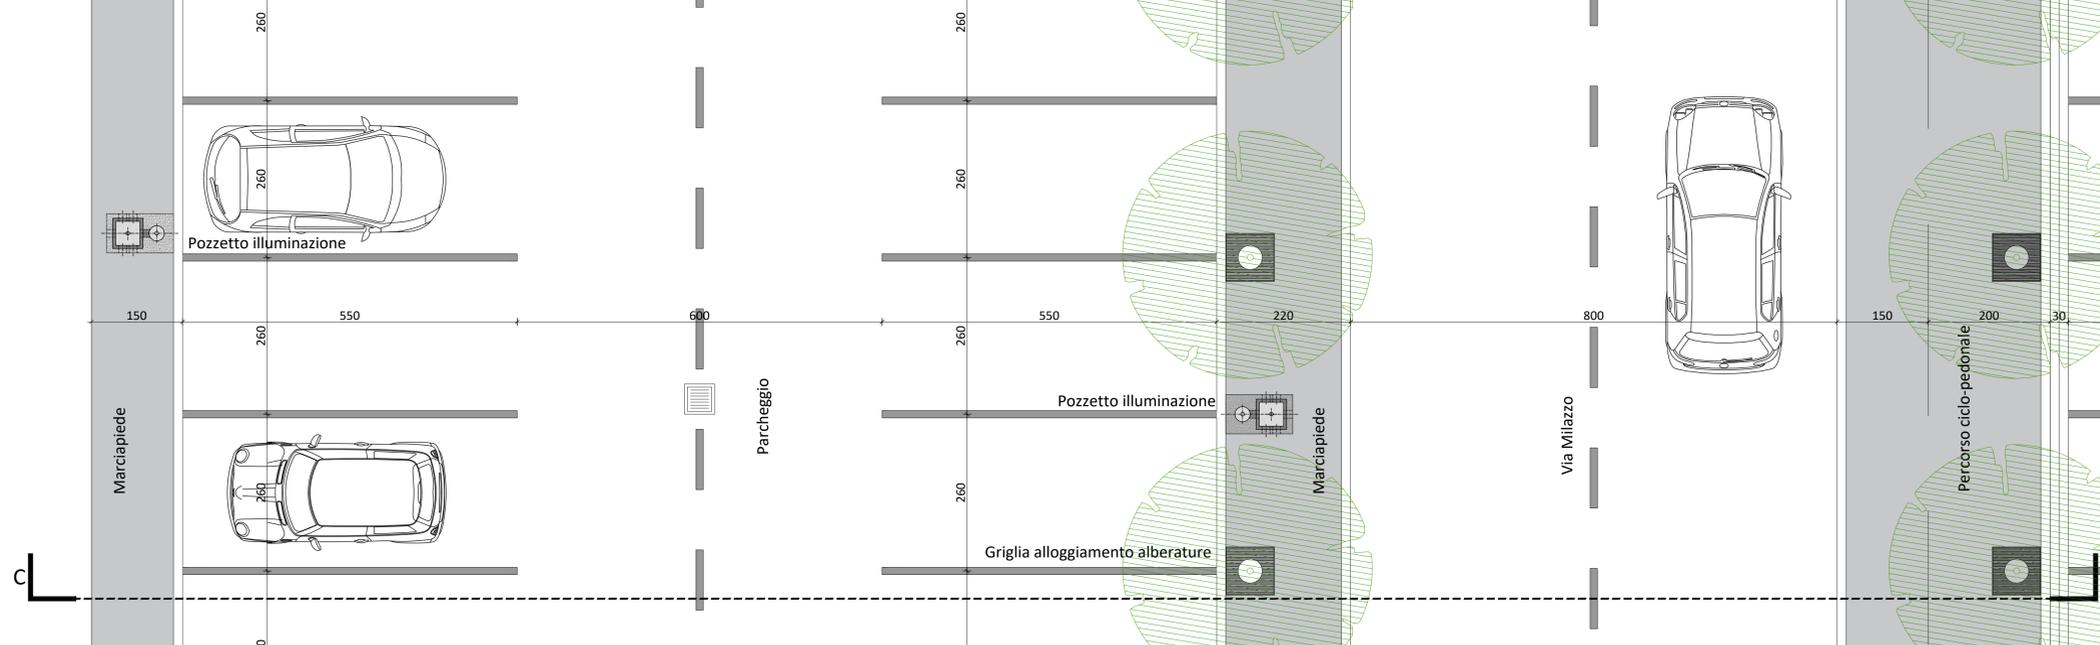


DETTAGLIO GRIGLIA ALLOGGIAMENTO ALBERI




PARCO PUBBLICO - SEZIONE TIPO A-A - CICLABILE PARCO - ILLUMINAZIONE SCALA 1:20

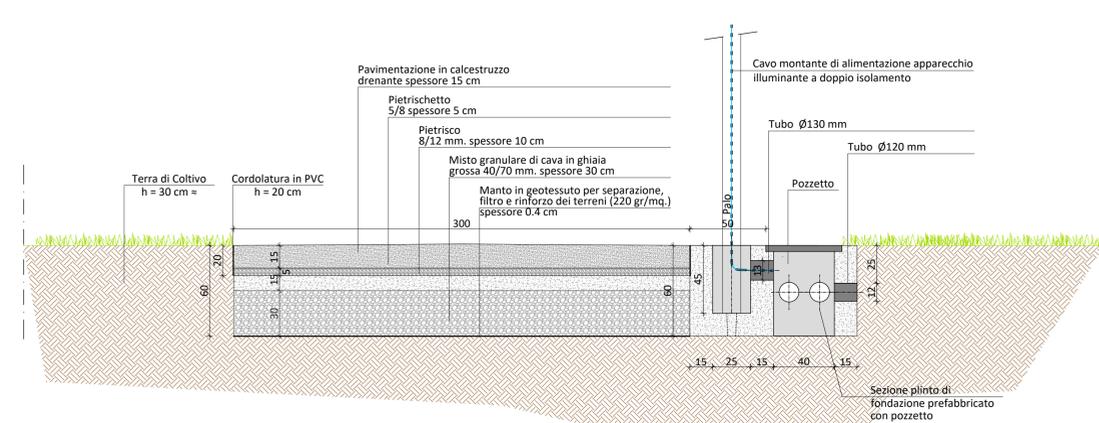


PARCO PUBBLICO - SEZIONE TIPO B-B - CICLABILE PARCO SCALA 1:20

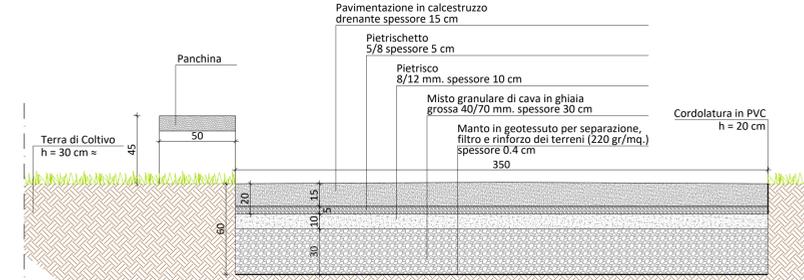


DETTAGLIO PLINTO PREFABBRICATO - ILLUMINAZIONE

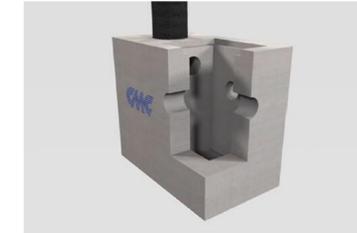


PARCO PUBBLICO - STRALCIO PLANIVOLUMETRICO - SEZIONI CICLABILE SCALA 1:500

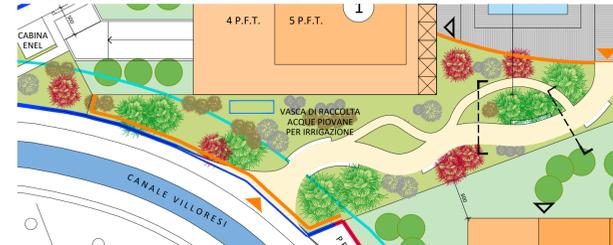

PIANTA PLINTO PREFABBRICATO SCALA 1:20

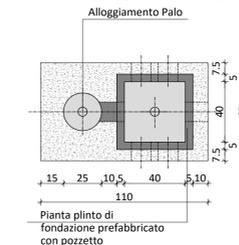

DETTAGLIO DEL CORPO ILLUMINANTE

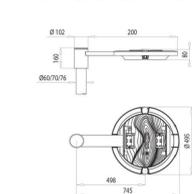

Regione Lombardia  
Provincia di Monza e Brianza  
Comune di Monza



PIANO ATTUATIVO  
AMBITO AT-02 - VIA MILAZZO

Proponente: DOMUS MANARA S.R.L.

Progetto: ARTEMA  
Arch. Emilio Beretta & Arch. Salvatore Lambiente  
20861 Brugherio, via Dante 31 - tel 039 5963822  
mail: amministrazione@artemaengineering.com  
Antonella Papanice  
ARCHITETTO  
35 348288  
O.A. MILANO n.6887

Elaborato: PARTICOLARI COSTRUTTIVI OPERE DI URBANIZZAZIONE

Contenuto: Parcheggio Pubblico Via Milazzo  
Parco Pubblico

Data: 05-2022  
Agg: 12-2022  
Agg: 06-2023  
Agg: 10-2023  
Scale: 1:20  
1:50  
1:500  
Tavola: 10