



OPERE NON A SCOMPUTO




OPERE A SCOMPUTO



SCHEMA RIEPILOGATIVO DELLE OPERE A COMPUTO ED A SCOMPUTO



SCHEMA RIEPILOGATIVO DELLE SUPERFICI

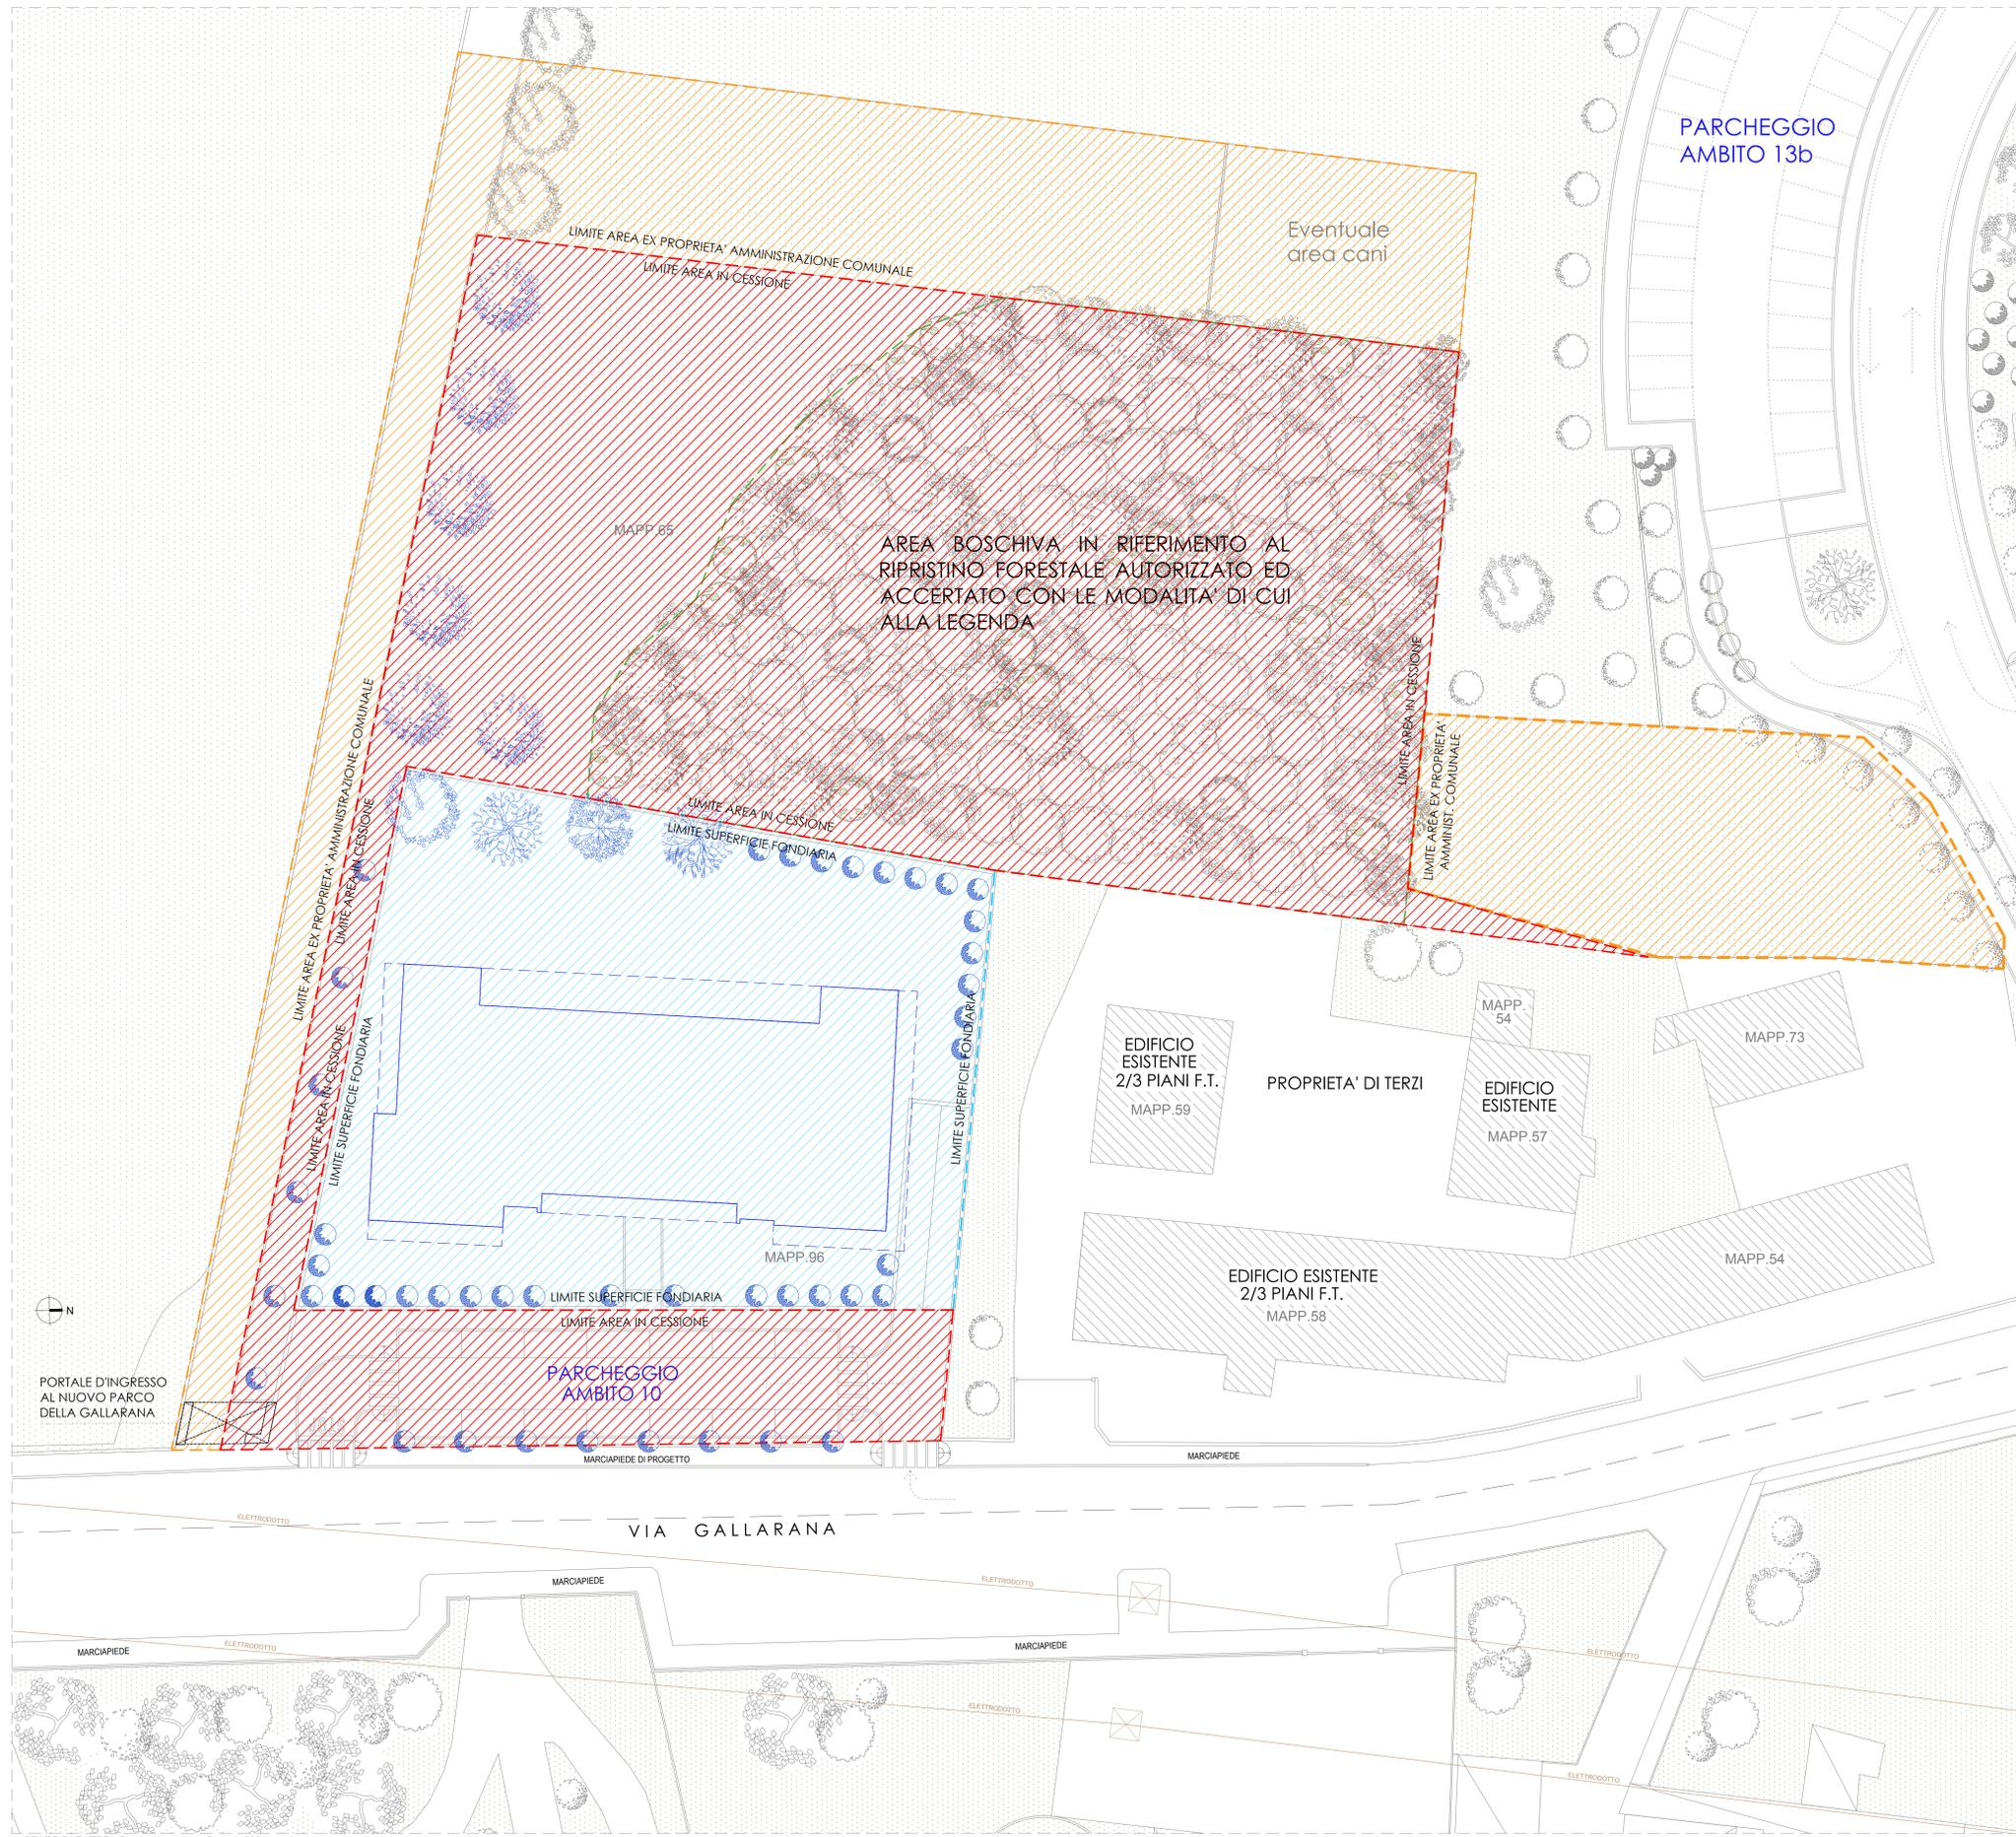

STATO DI FATTO - Planivolumetrico - Scala 1:200

Legenda

| | |
|--|--|
| | AREA DI EX PROPRIETA' DELL' AMMINISTRAZIONE COMUNALE I CUI DIRITTI EDIFICATORI SONO STATI CEDUTI AL SIG. CARLO IGNAZIO PEREGO DI CREMNAGO |
| | AREA PROPOSTA PIANO ATTUATIVO DI PROPRIETA' DEGLI EREDI PEREGO - AREA IN CESSIONE |
| | AREA PROPOSTA PIANO ATTUATIVO DI PROPRIETA' DEGLI EREDI PEREGO - SUPERFICIE FONDIARIA |
| | SAGOMA AREA RIPRISTINO FORESTALE AUTORIZZATO ED ACCERTATO CON DECRETO REGIONE LOMBARDIA N. 9755 del 05/07/2022. PER LA FORMAZIONE BOSCHIVA E LE ESSENZE MESSE A DIMORA CONSULTARE LA LEGENDA SOTTOSTANTE. |

LEGENDA ESSENZE ARBOREE PER RIPRISTINO FORESTALE DI AREA BOSCATI

| ESSENZA | ALTEZZA MASSIMA | PERCENTUALE | NUMERO ESEMPLARI |
|--------------------|-----------------|-----------------|------------------------|
| ACER CAMPESTER | 8 - 10 mt | 10,00 % | n 18 esemplari |
| FRAXINUS ORNUS | 8 - 10 mt | 5,00 % | n 9 esemplari |
| CARPINUS BETULUS | 20 - 25 mt | 35,00 % | n 59 esemplari |
| MALUS SYLVESTRIS | 15 - 25 mt | 10,00 % | n 18 esemplari |
| PRUNUS AVILUM | 15 - 30 mt | 10,00 % | n 18 esemplari |
| ULMUS MINOR | 20 - 25 mt | 5,00 % | n 9 esemplari |
| VIBURNUM OPULUS | 1 - 2 mt | 5,00 % | n 9 esemplari |
| CRATEGUS MONOGYNA | 1 - 5 mt | 5,00 % | n 9 esemplari |
| FRANGULA ALNUS | 2 - 3 mt | 5,00 % | n 9 esemplari |
| EUONYMUS EUROPAEUS | 3 - 5 mt | 10,00 % | n 18 esemplari |
| TOTALE | | 100,00 % | n 176 esemplari |

VERIFICA INCREMENTO PIANI ABITABILI DA n.3 A n.5

LEGENDA CHE INDIVIDUA LE ESSENZE ARBOREE PER IL MIGLIORAMENTO DELLA DOTAZIONE DI AREE LIBERE PIANTUMATE PUBBLICHE E PRIVATE ART. 18 COMMA 4 PGT VIGENTE (INCREMENTO PIANI ABITABILI DA 3 A 5)

| ALBERI DI ALTO-MEDIO FUSTO | | |
|----------------------------|------------------------------------|-----------------------|
| | JUGLANS REGIA (NOCE) | n 6 esemplari |
| | MAGNOLIA GRANDIFLORA | n 2 esemplari |
| | FAGUS SYLVATICA (faggio) | n 1 esemplare |
| | ULMUS GABRA (OLMO MONTANO) | n 1 esemplare |
| ALBERI DI PICCOLO FUSTO | | |
| | LAGESTROEMIA (arbutio e olberello) | n 45 esemplari |
| TOTALE | | n 56 esemplari |

VEDI RELAZIONE ALLEGATA

| | | | |
|--|--------------------|--|---|
| PROGETTISTI | D.L. | IMPRESA | PROPRIETARIO |
| FABIO BALDONI ARCHITETTO | | PROGETTAZIONE ARCHITETTURA URBANISTICA | Via Donzelli, 8 MONZA Tel. 039222 08 054 Fax 039222 08 054 E-MAIL: studioarchbaldoni@libero.it |
| COMMITTENTE: EREDI PEREGO - CARLO IGNAZIO PEREGO DI CREMNAGO | | | 05 |
| PIANO ATTUATIVO COMPARTO C n.6 VIA GALLARANA | | | |
| TAVOLA: DESTINAZIONE FUNZIONALE E SCHEMI OPERE A COMPUTO ED A SCOMPUTO | | | |
| DATA: MAGGIO 2021 | SCALA: 1:200 1:100 | AGG: SETTEMBRE 2023 | RESP.: |

Lo STUDIO a termini di legge si riserva la proprietà del presente disegno, vietandone la riproduzione e la comunicazione a terzi.