







SEZIONE A STATO DI FATTO

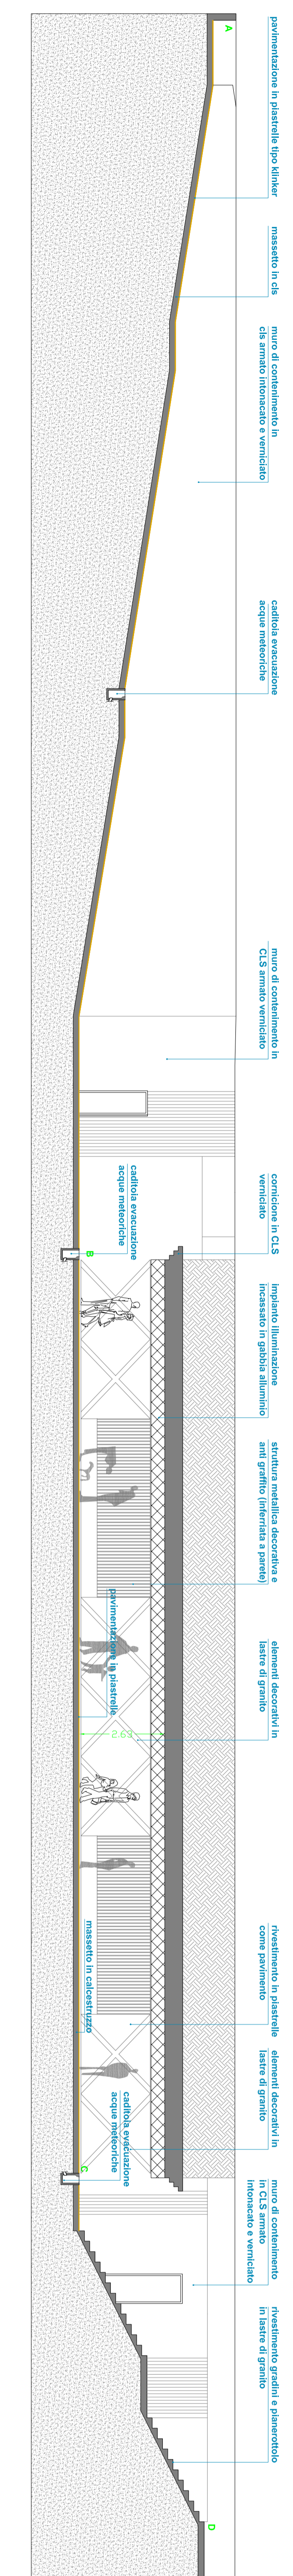


SEZIONE A PROGETTO

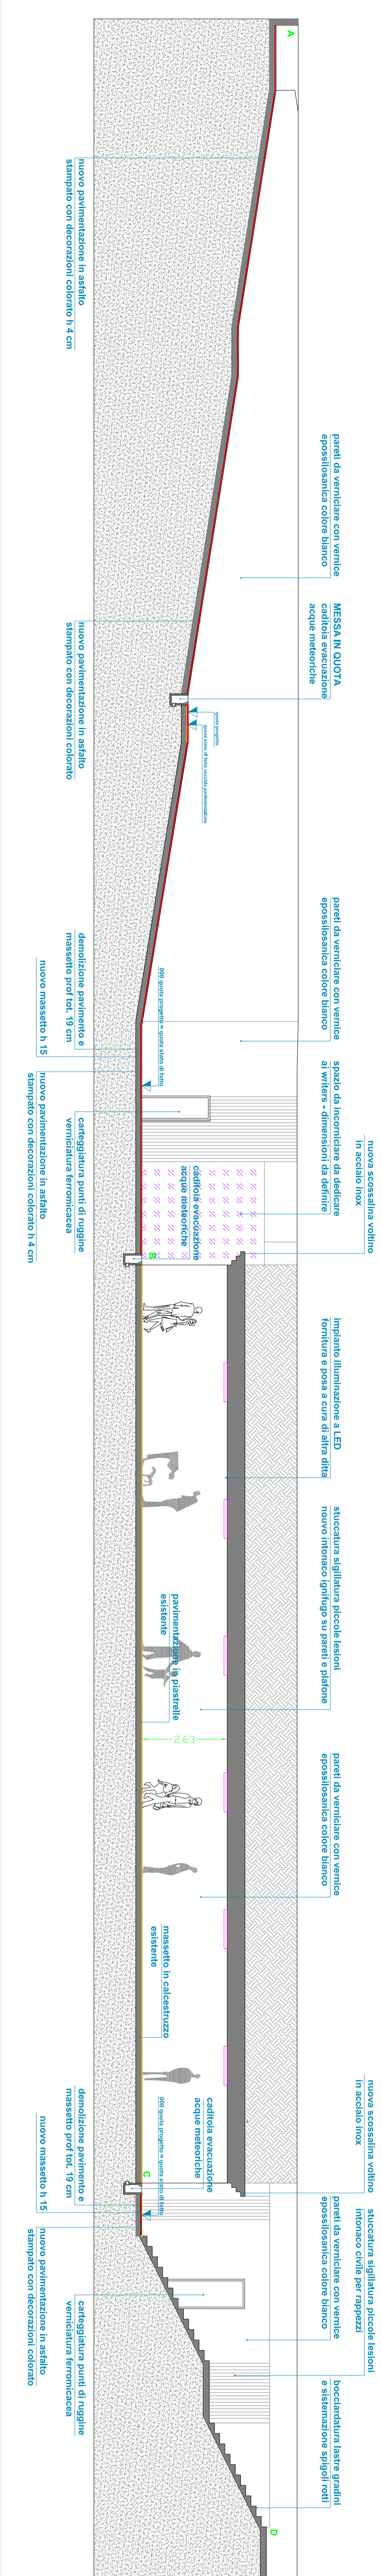

SEZIONE A SOVRAPPOSIZIONI

 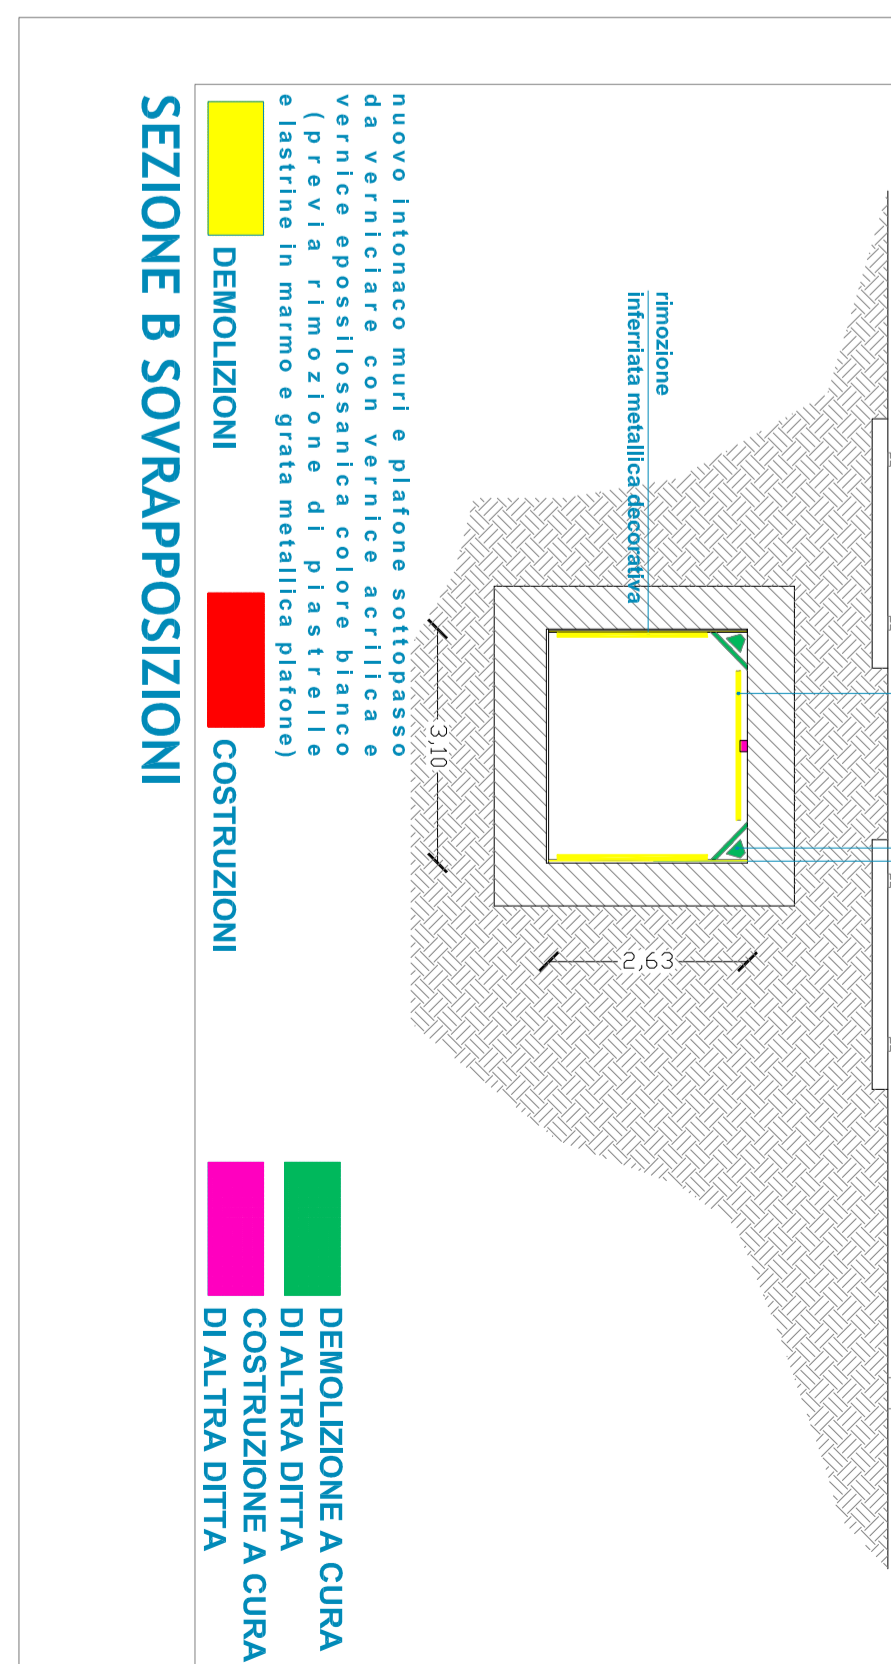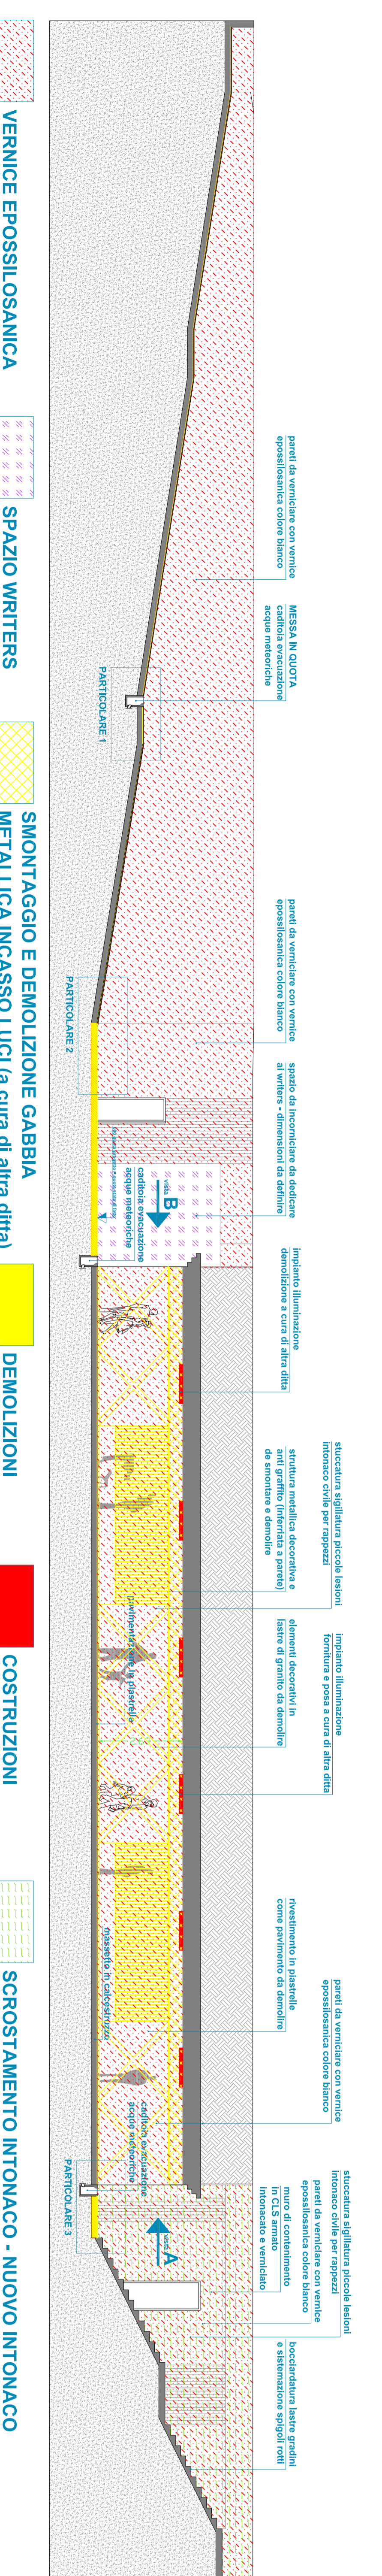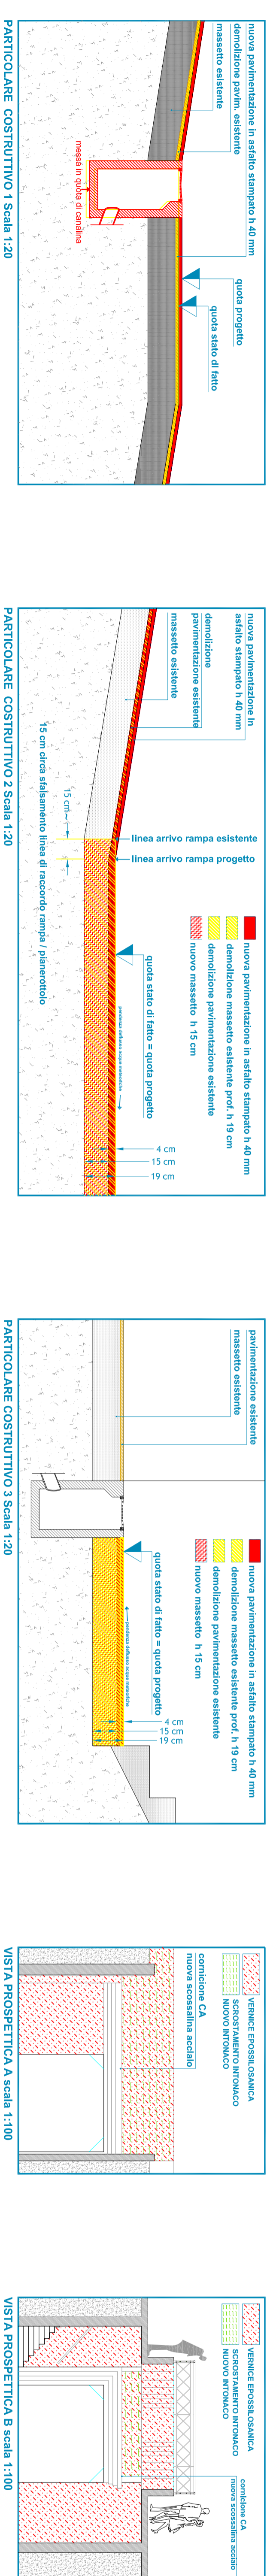


PLANIMETRIA DISTRIBUZIONE PARAPETTI E PARTICOLARI COSTRUTTIVI


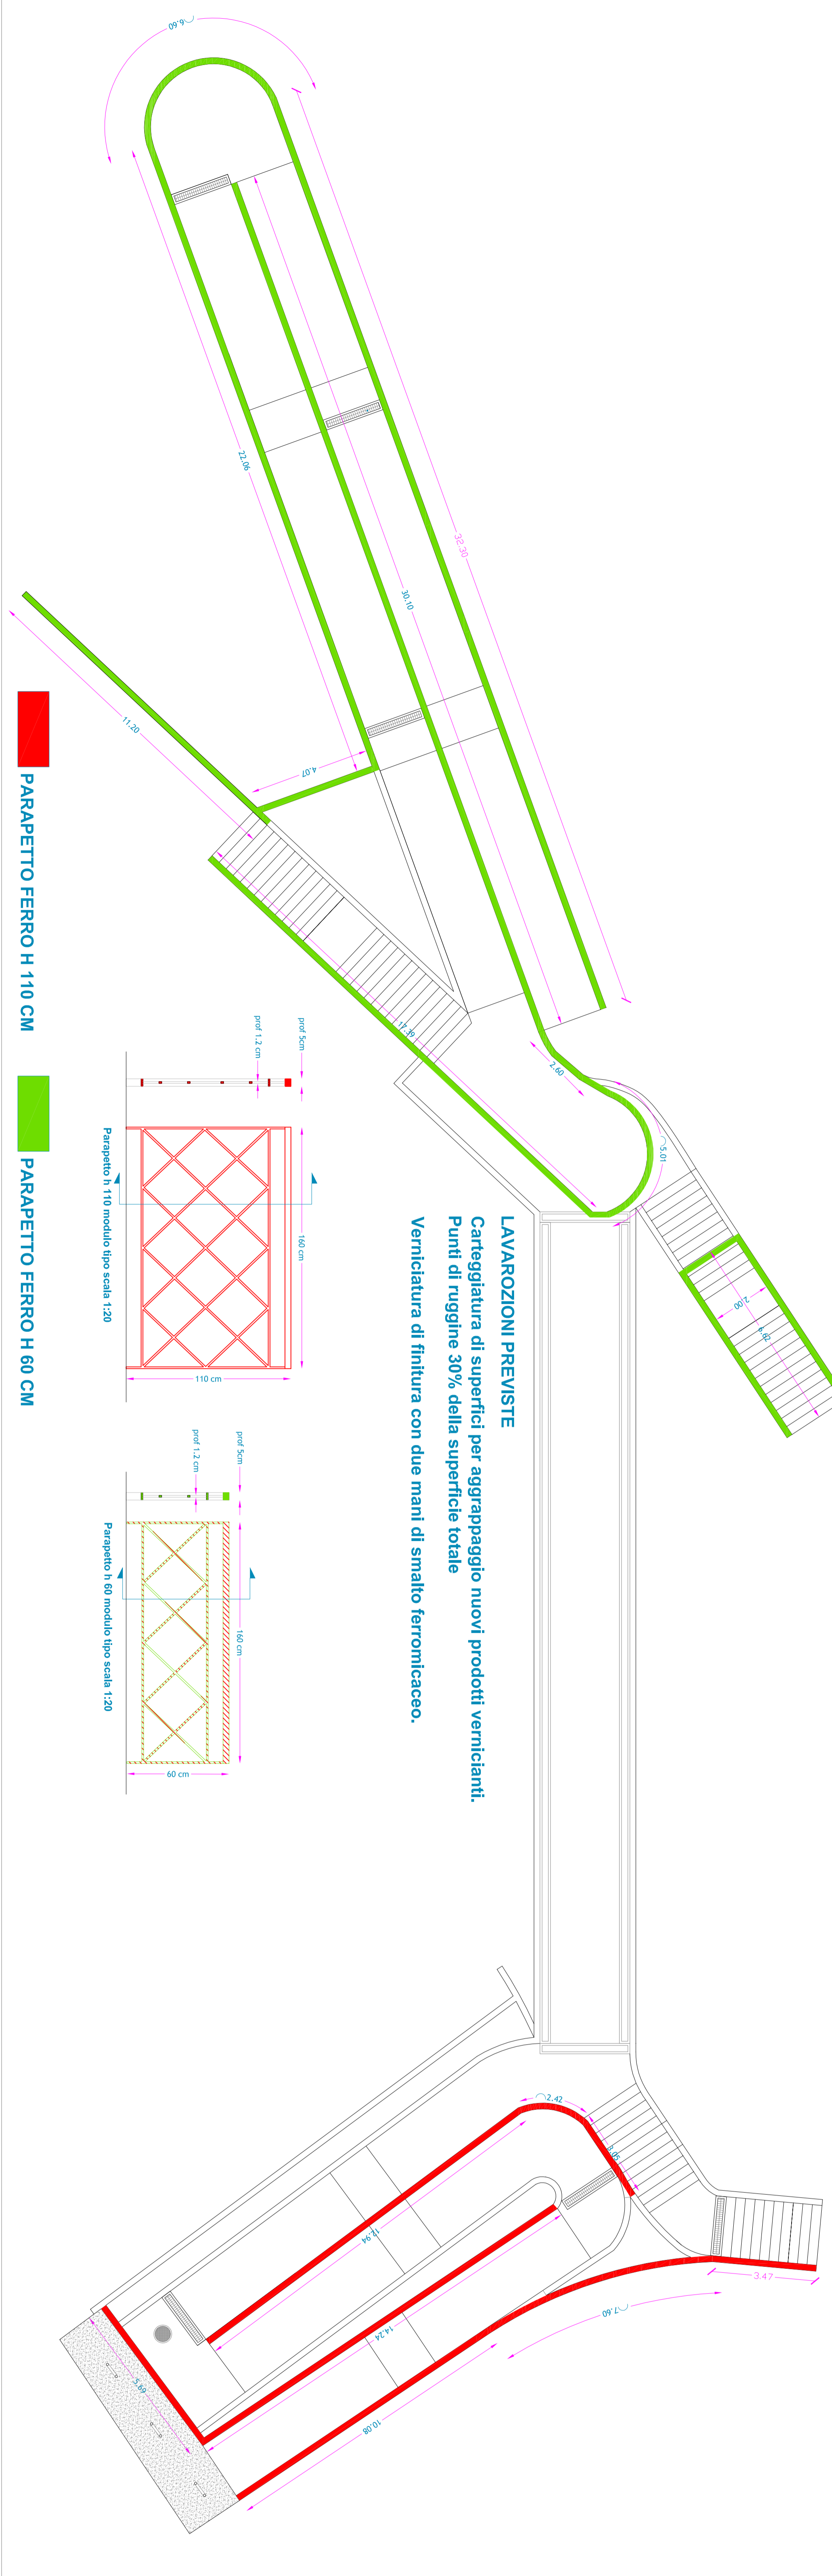


LAVAZIONI PREVISTE  
Carteggiatura di superfici per aggirapaggio nuovi prodotti ventilanti.  
Punti di ruggine 30% della superficie totale  
Verniciatura di finitura con due mani di smalto ferronitaceo.


VERNICE EPOSSILSANICA  
SPAZIO WRITERS  
SMONTAGGIO E DEMOLIZIONE GABBIA  
METALLICA INCASSO LUCI (a cura di altra ditta)  
DEMOLIZIONI  
COSTRUZIONI  
SCROSTAMENTO INTONACO - NUOVO INTONACO

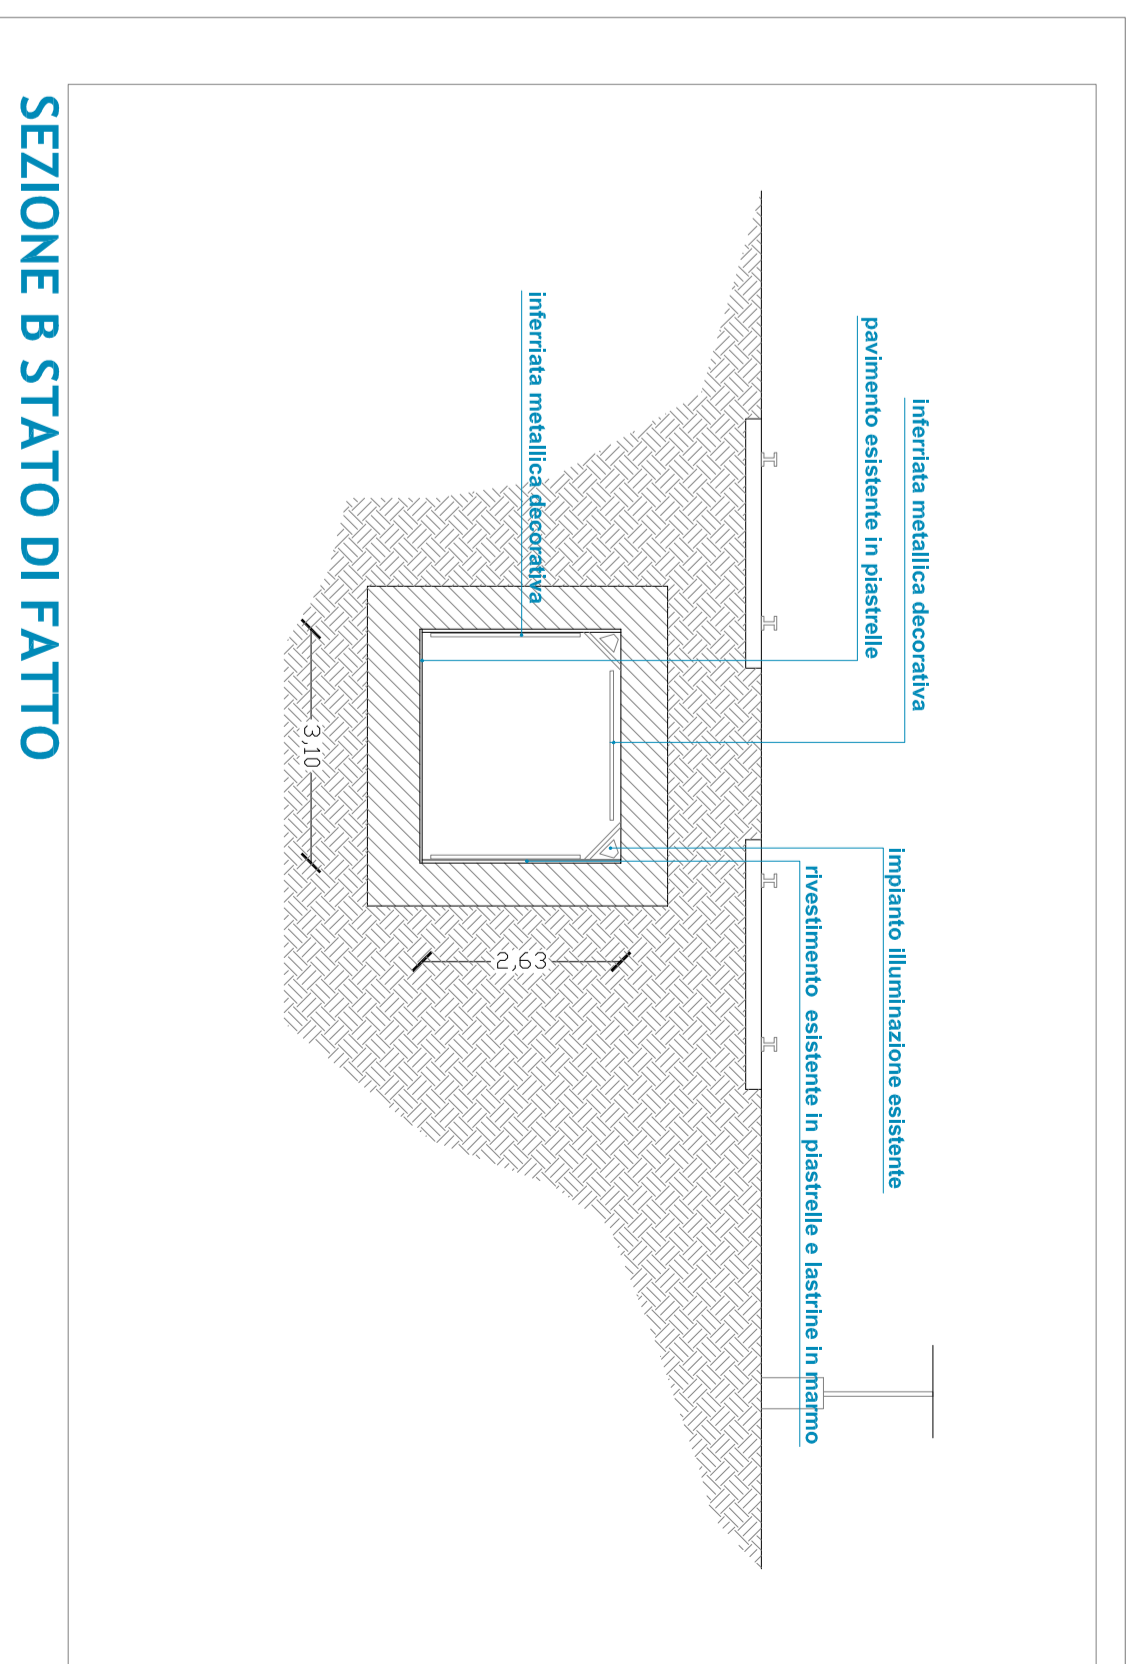

SEZIONE B STATO DI FATTO

 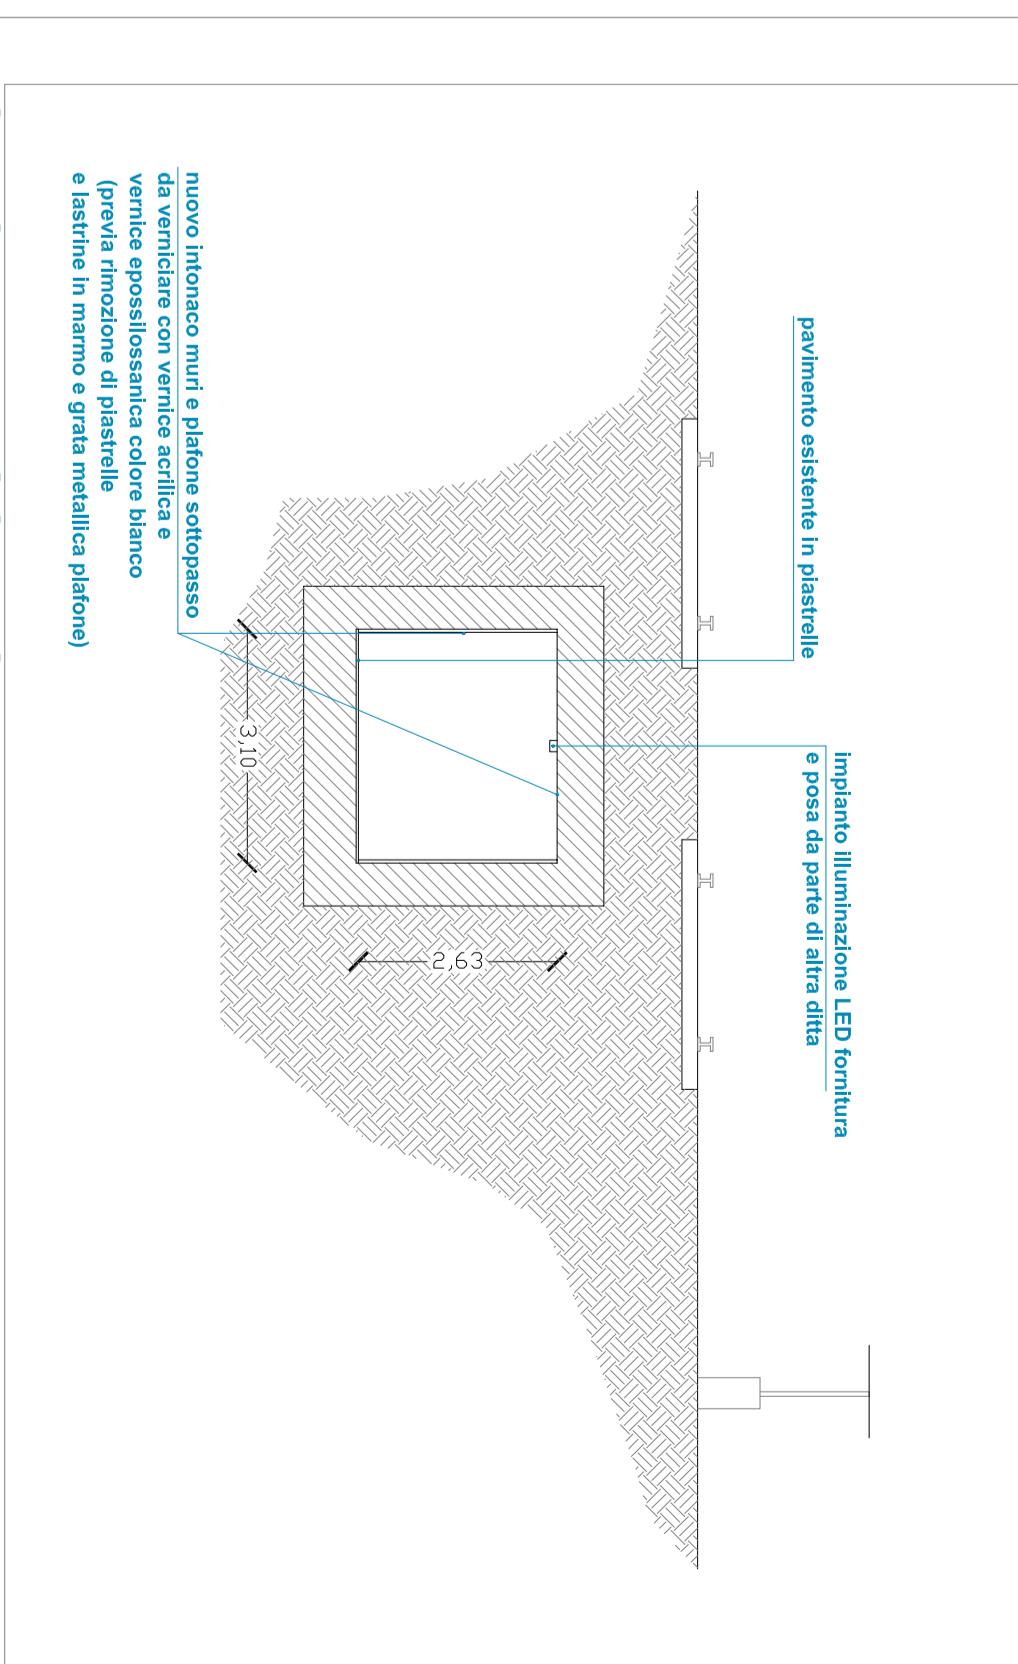

SEZIONE B PROGETTO

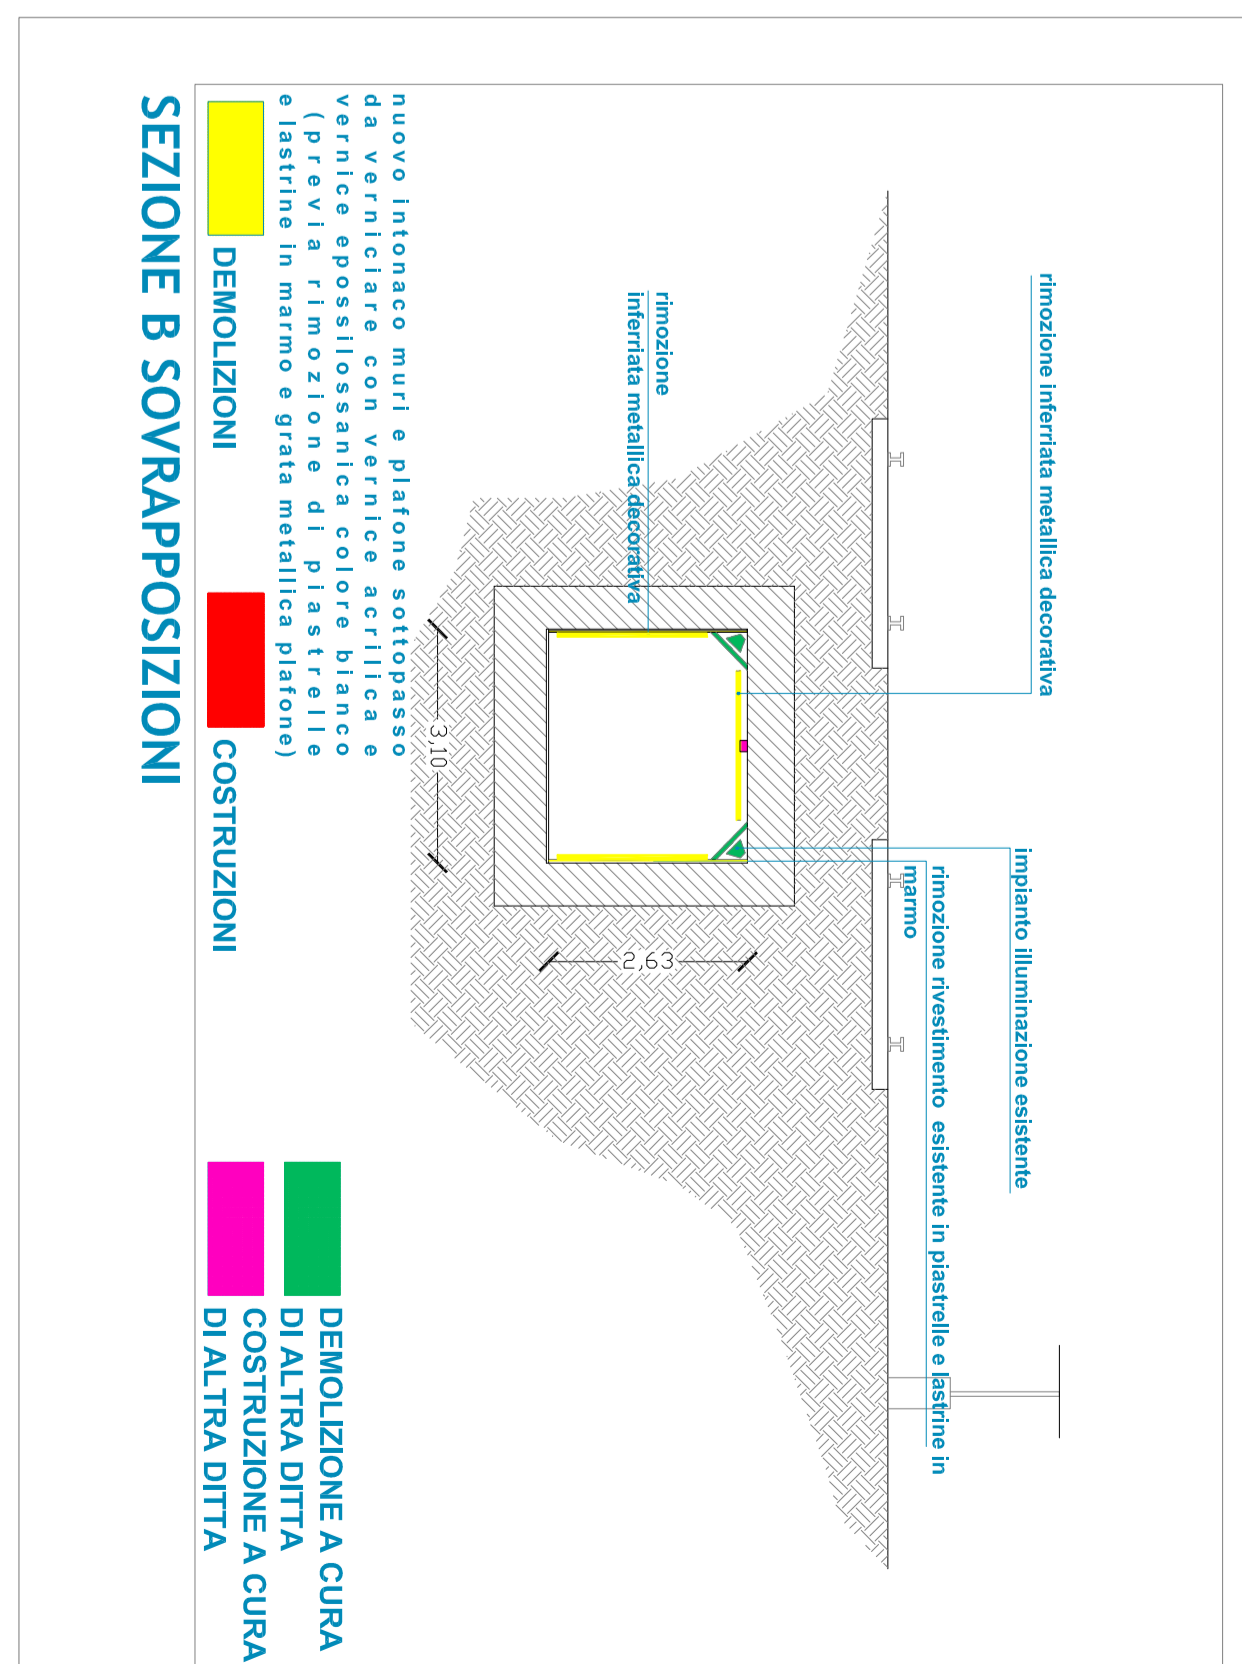

Settore Mobilità, Viabilità e Reti  
 Ufficio Progettazione Strade ed Infrastrutture  
**INTERVENTO DI SISTEMAZIONE E RIQUALIFICAZIONE SOTTOPASSO CICLOPEDONALE VIA ROTTA/GRASSI - ANNO 2014**  
**SEZIONI STATO DI FATTO**  
**SEZIONI PROGETTO**  
 RISTRUTTURAZIONE E RIQUALIFICAZIONE  
 PLANIMETRIA DISTRIBUZIONE PARAPETTI  
 PARTICOLARI COSTRUTTIVI  
**PROGETTO ESECUTIVO**  
 Disegno N. 3  
 TAVOLA N. 3  
 Marzo 2016  
 Disegnatore:  
 Arch. Massimo Adamo  
 Scale: 1:100  
 Orientamento Planimetrie

Il Progettista  
 Arch. Massimo Adamo  
 Il R.U.P.  
 Geom. Luciano Lanzani  
 Il Dirigente di Settore  
 Ings. Carlo Nicola Casati  
 regolamenti