


PIANO PARTICELLARE DI ESPROPRIO

SCALA 1:500

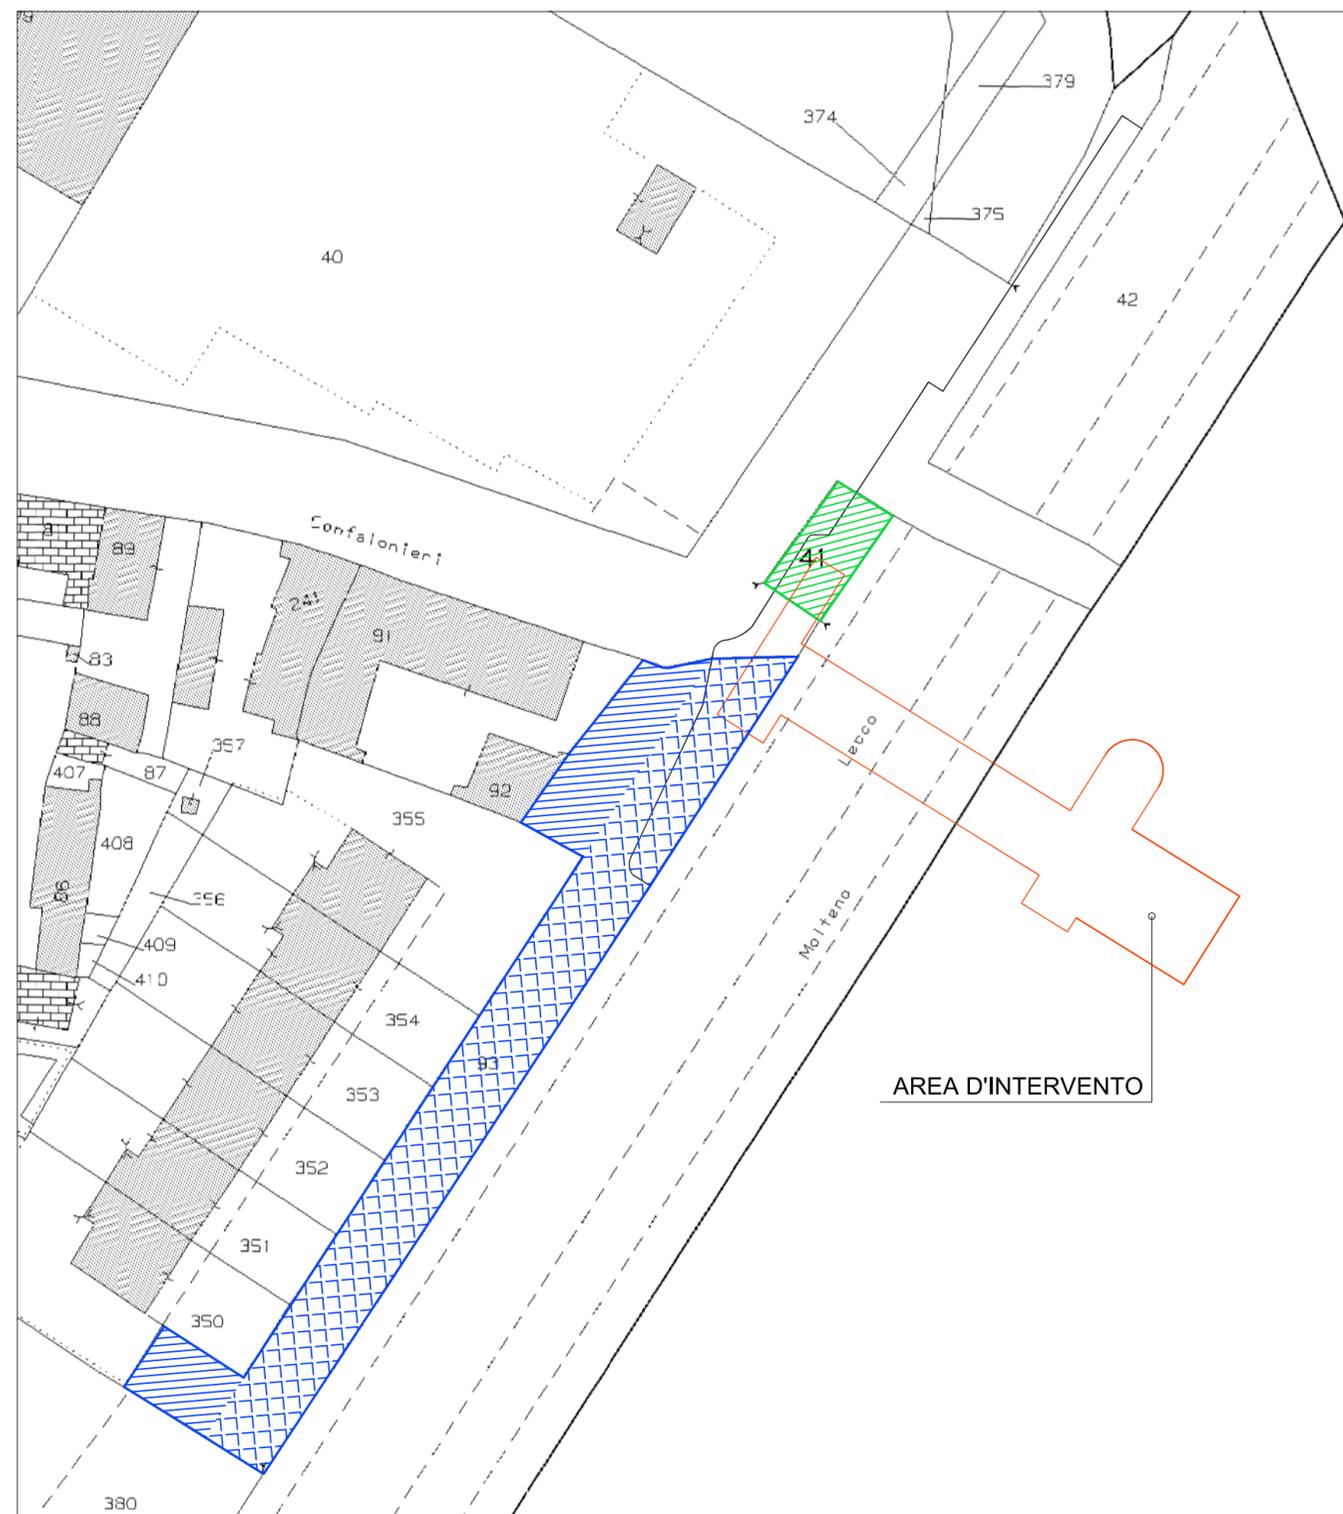

INDIVIDUAZIONE AREA D'INTERVENTO

AREA D'INTERVENTO

PARTICELLE CATASTALI INTERESSATE DALL'INTERVENTO

FOGLIO 31 PARTICELLA 41

FOGLIO 31 PARTICELLA 93

AREE INTERESSATE DALL'INTERVENTO, CON INDICAZIONE PROPRIETA'

FOGLIO 31 PARTICELLA 41 (circa 48 mq)

INTESTAZIONE CATASTALE:

RETE FERROVIARIA ITALIANA - SOCIETA' PER AZIONI
con sede in Roma - C.F. 01585570581 - Proprietà per 1/1

FOGLIO 31 PARTICELLA 93 (circa 91 mq)

INTESTAZIONE CATASTALE:

CAPRIGLIONE MIRELLA nata a Torre Annunziata (NA) il 14/02/1967
Codice Fiscale CPR MLL 67B54 L245U - Proprietà per 1/8;


CONZA GIANFRANCO nato a Castellammare di Stabia (NA) il 08/01/1966
Codice Fiscale CNZ GFR 66A08 C129N - Proprietà per 1/8;

INTESTAZIONE PARZIALE

FOGLIO 31 PARTICELLA 93 (circa 511 mq)

Area su cui insiste Atto di servitù di uso pubblico non perfezionato
(D.G.C. 994 DEL 25.06.1996) Sig. Cavalieri Mario

AREA D'INTERVENTO

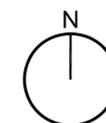

COMUNE DI MONZA
PROVINCIA DI MONZA E BRIANZA
Settore Mobilità, Viabilità, Reti

SOTTOPASSO CICLOPEDONALE VIA DE
MARCHI/EINSTEIN FERMATA MONZA EST

PROGETTO DEFINITIVO

PIANO PARTICELLARE DI ESPROPRIO

TAVOLA: P8_003_00	DATA: NOVEMBRE 2018	SCALA: 1 : 500
nome_file :	MB_SLDE_P8_003_D_00.DWG	
 Il Responsabile (Dott. Ing. V. Aiello) ALBO PROVINCIALE INGEGNERI VERONA Iscrizione N° 1553	 Geologo Dr. Nucci Enrico Dott. Ing. Vito Aiello Dott. Ing. Giulia Melchiori	II R.U.P. Arch. Luciana Rigaglia