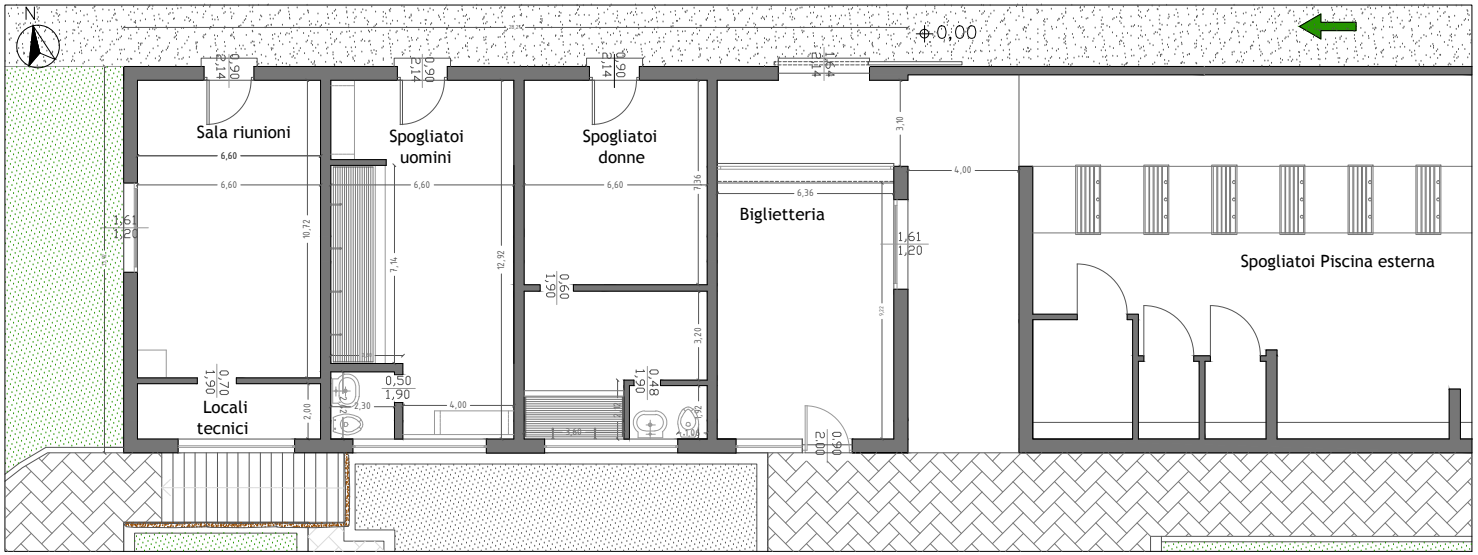

Pianta spogliatoi tennis- Stato di fatto

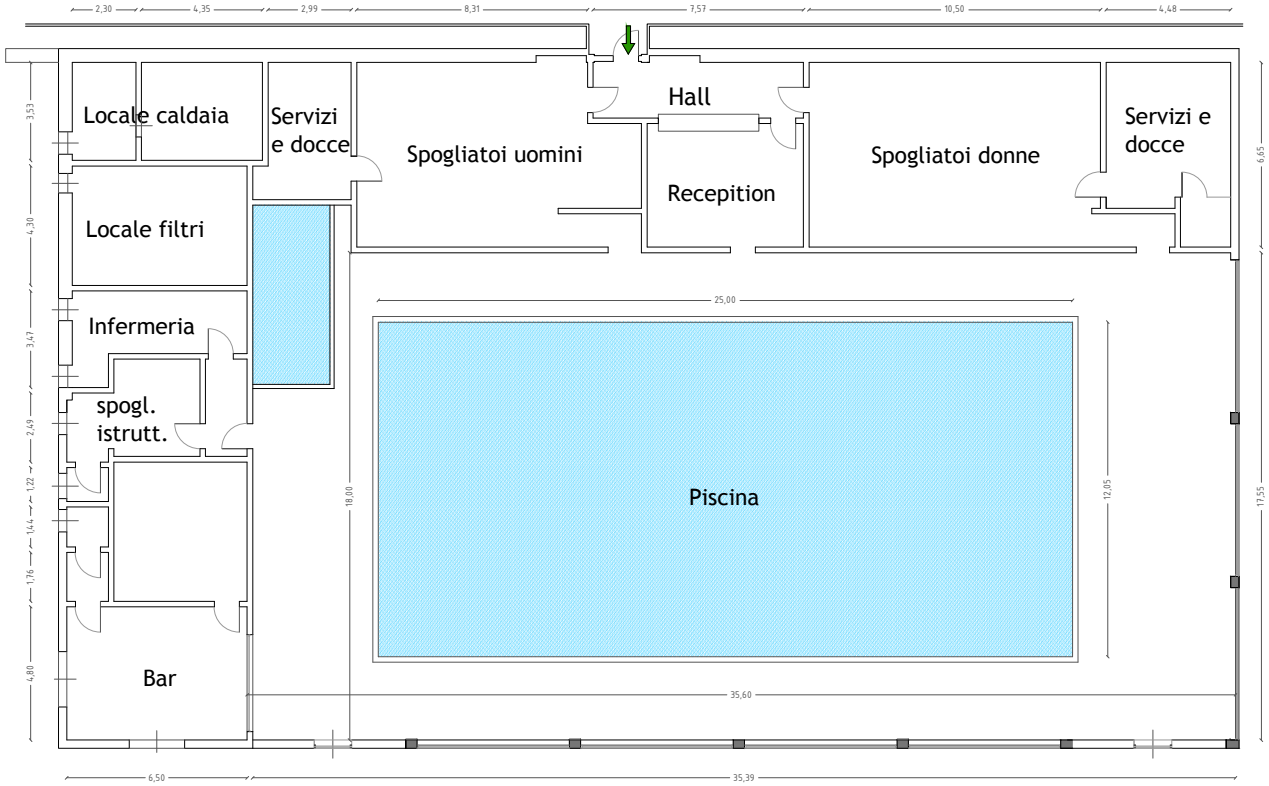

COMUNE DI MONZA

UFFICIO IMPIANTISTICA SPORTIVA

CENTRO SPORTIVO TRIANTE

VIA PITAGORA

PLANIMETRIE SPOGLIATOI TENNIS E CORPO PISCINA COPERTA

Data: luglio 2013

Scala 1:200