




Planimetria generale - Scala 1:500

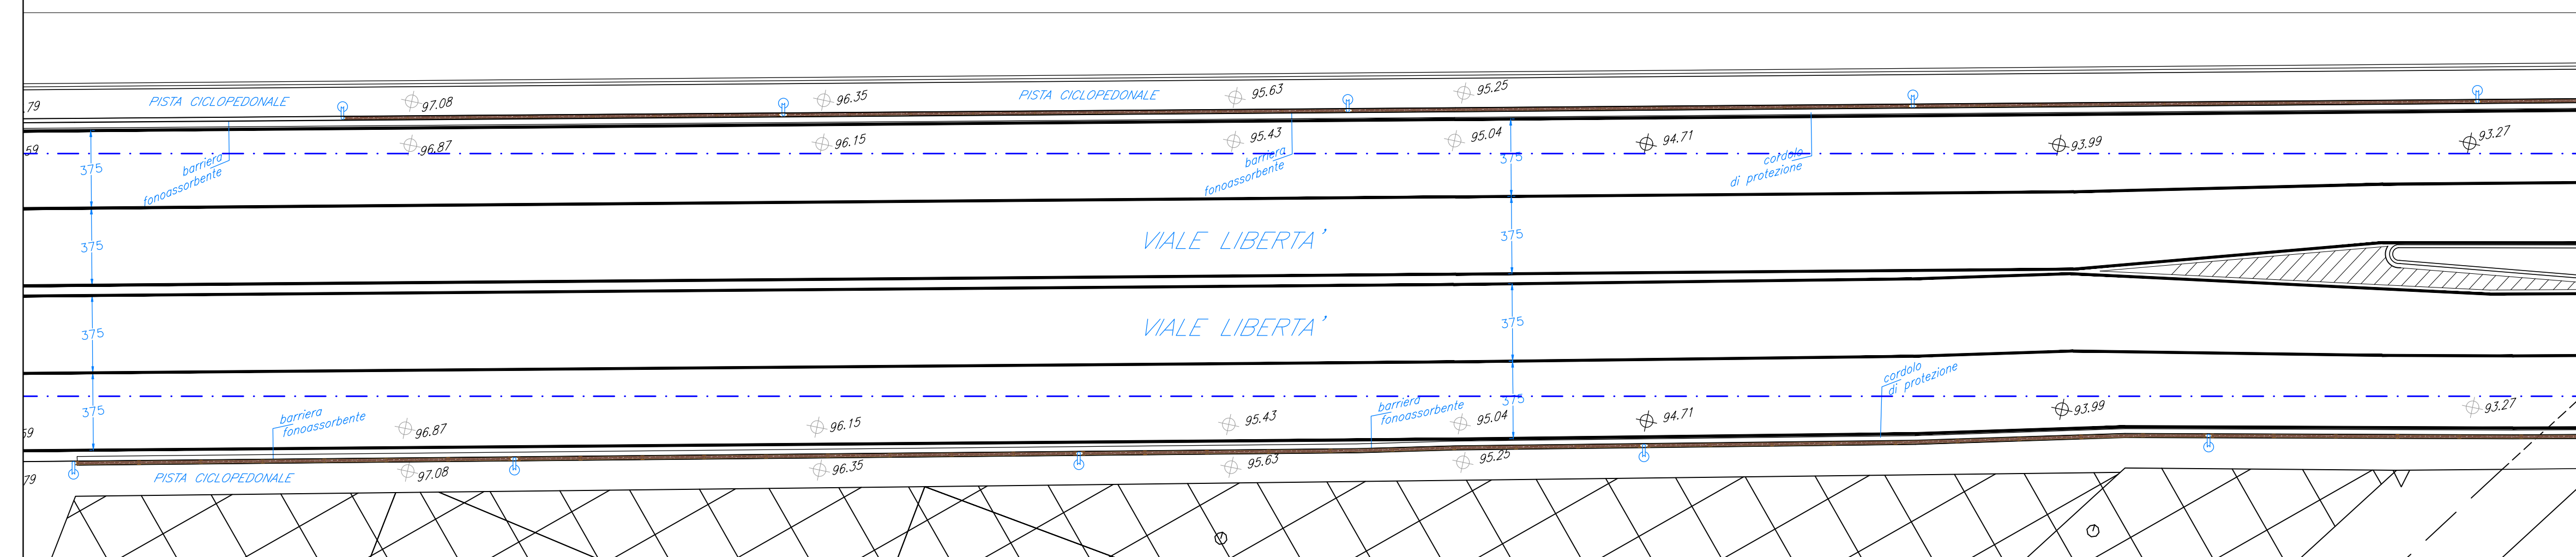


Tronco 1 - Scala 1:200

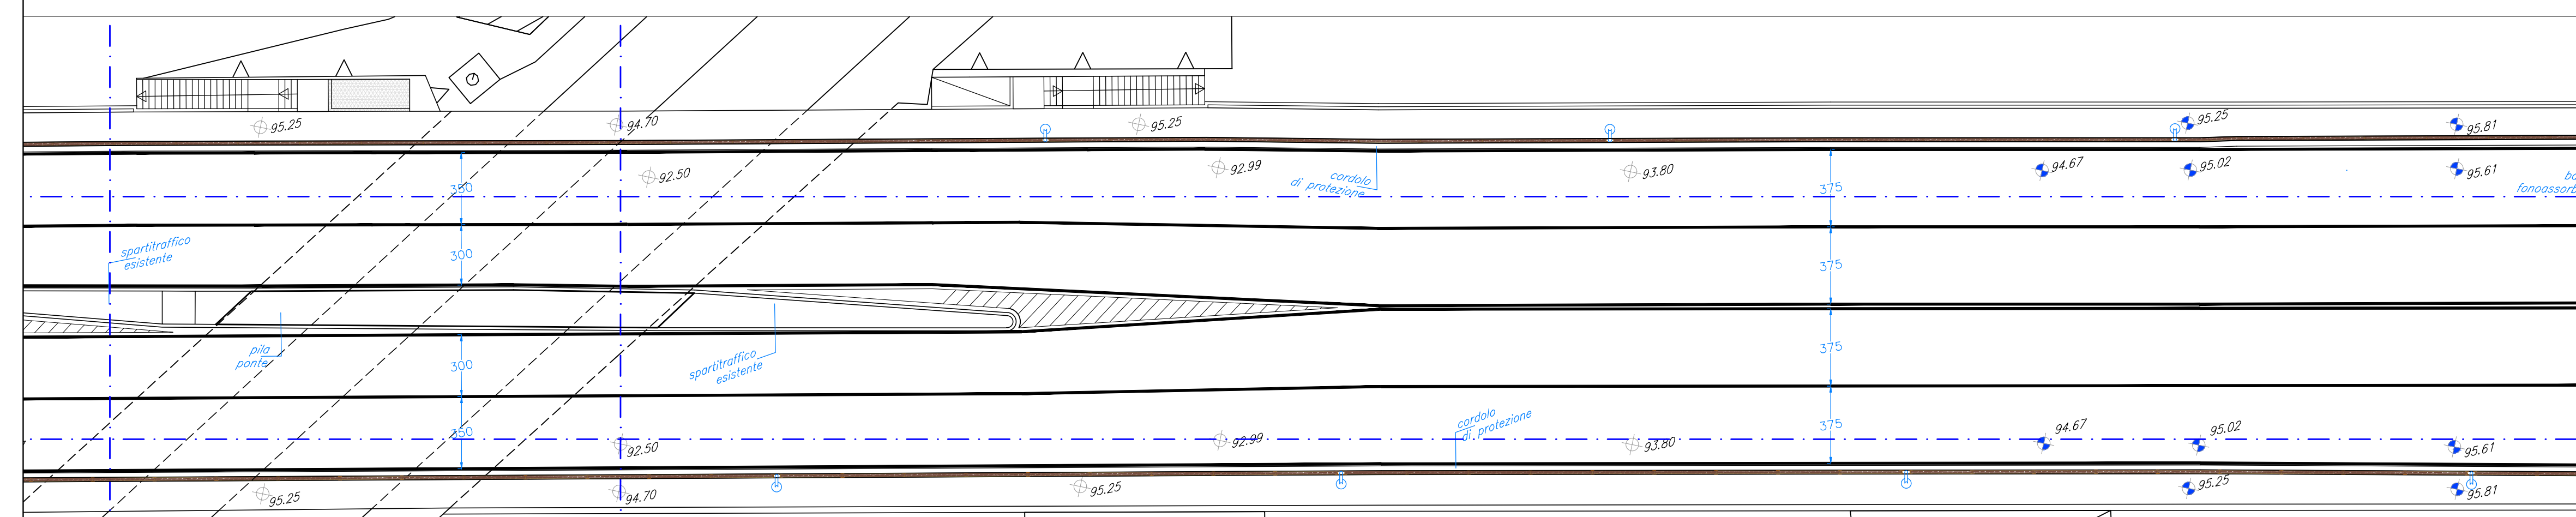

Tronco 2 - Scala 1:200

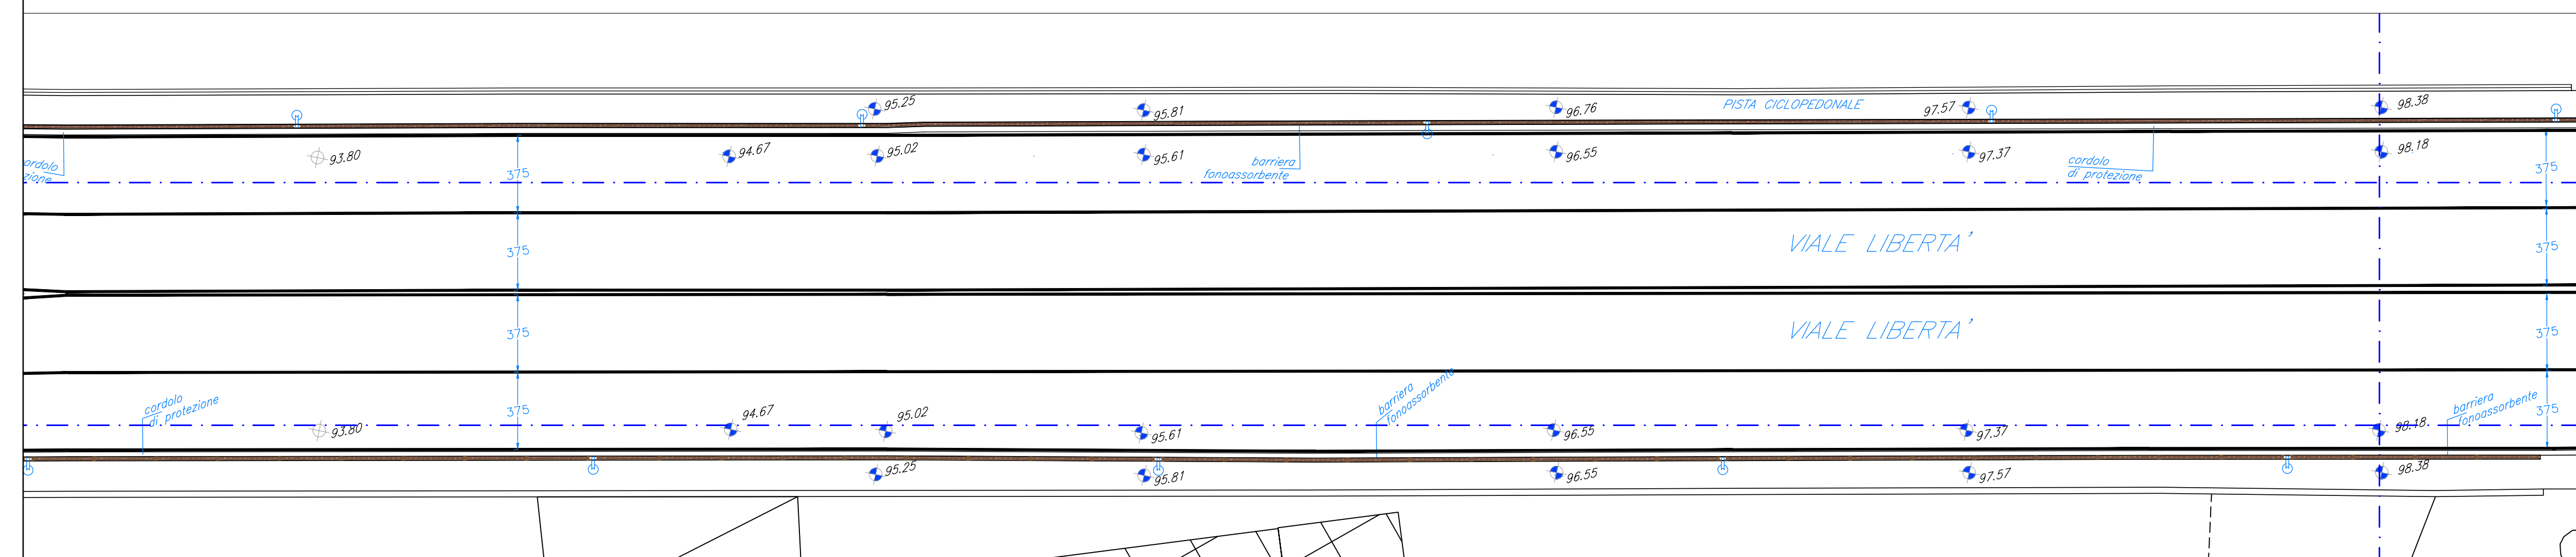

Tronco 3 - Scala 1:200

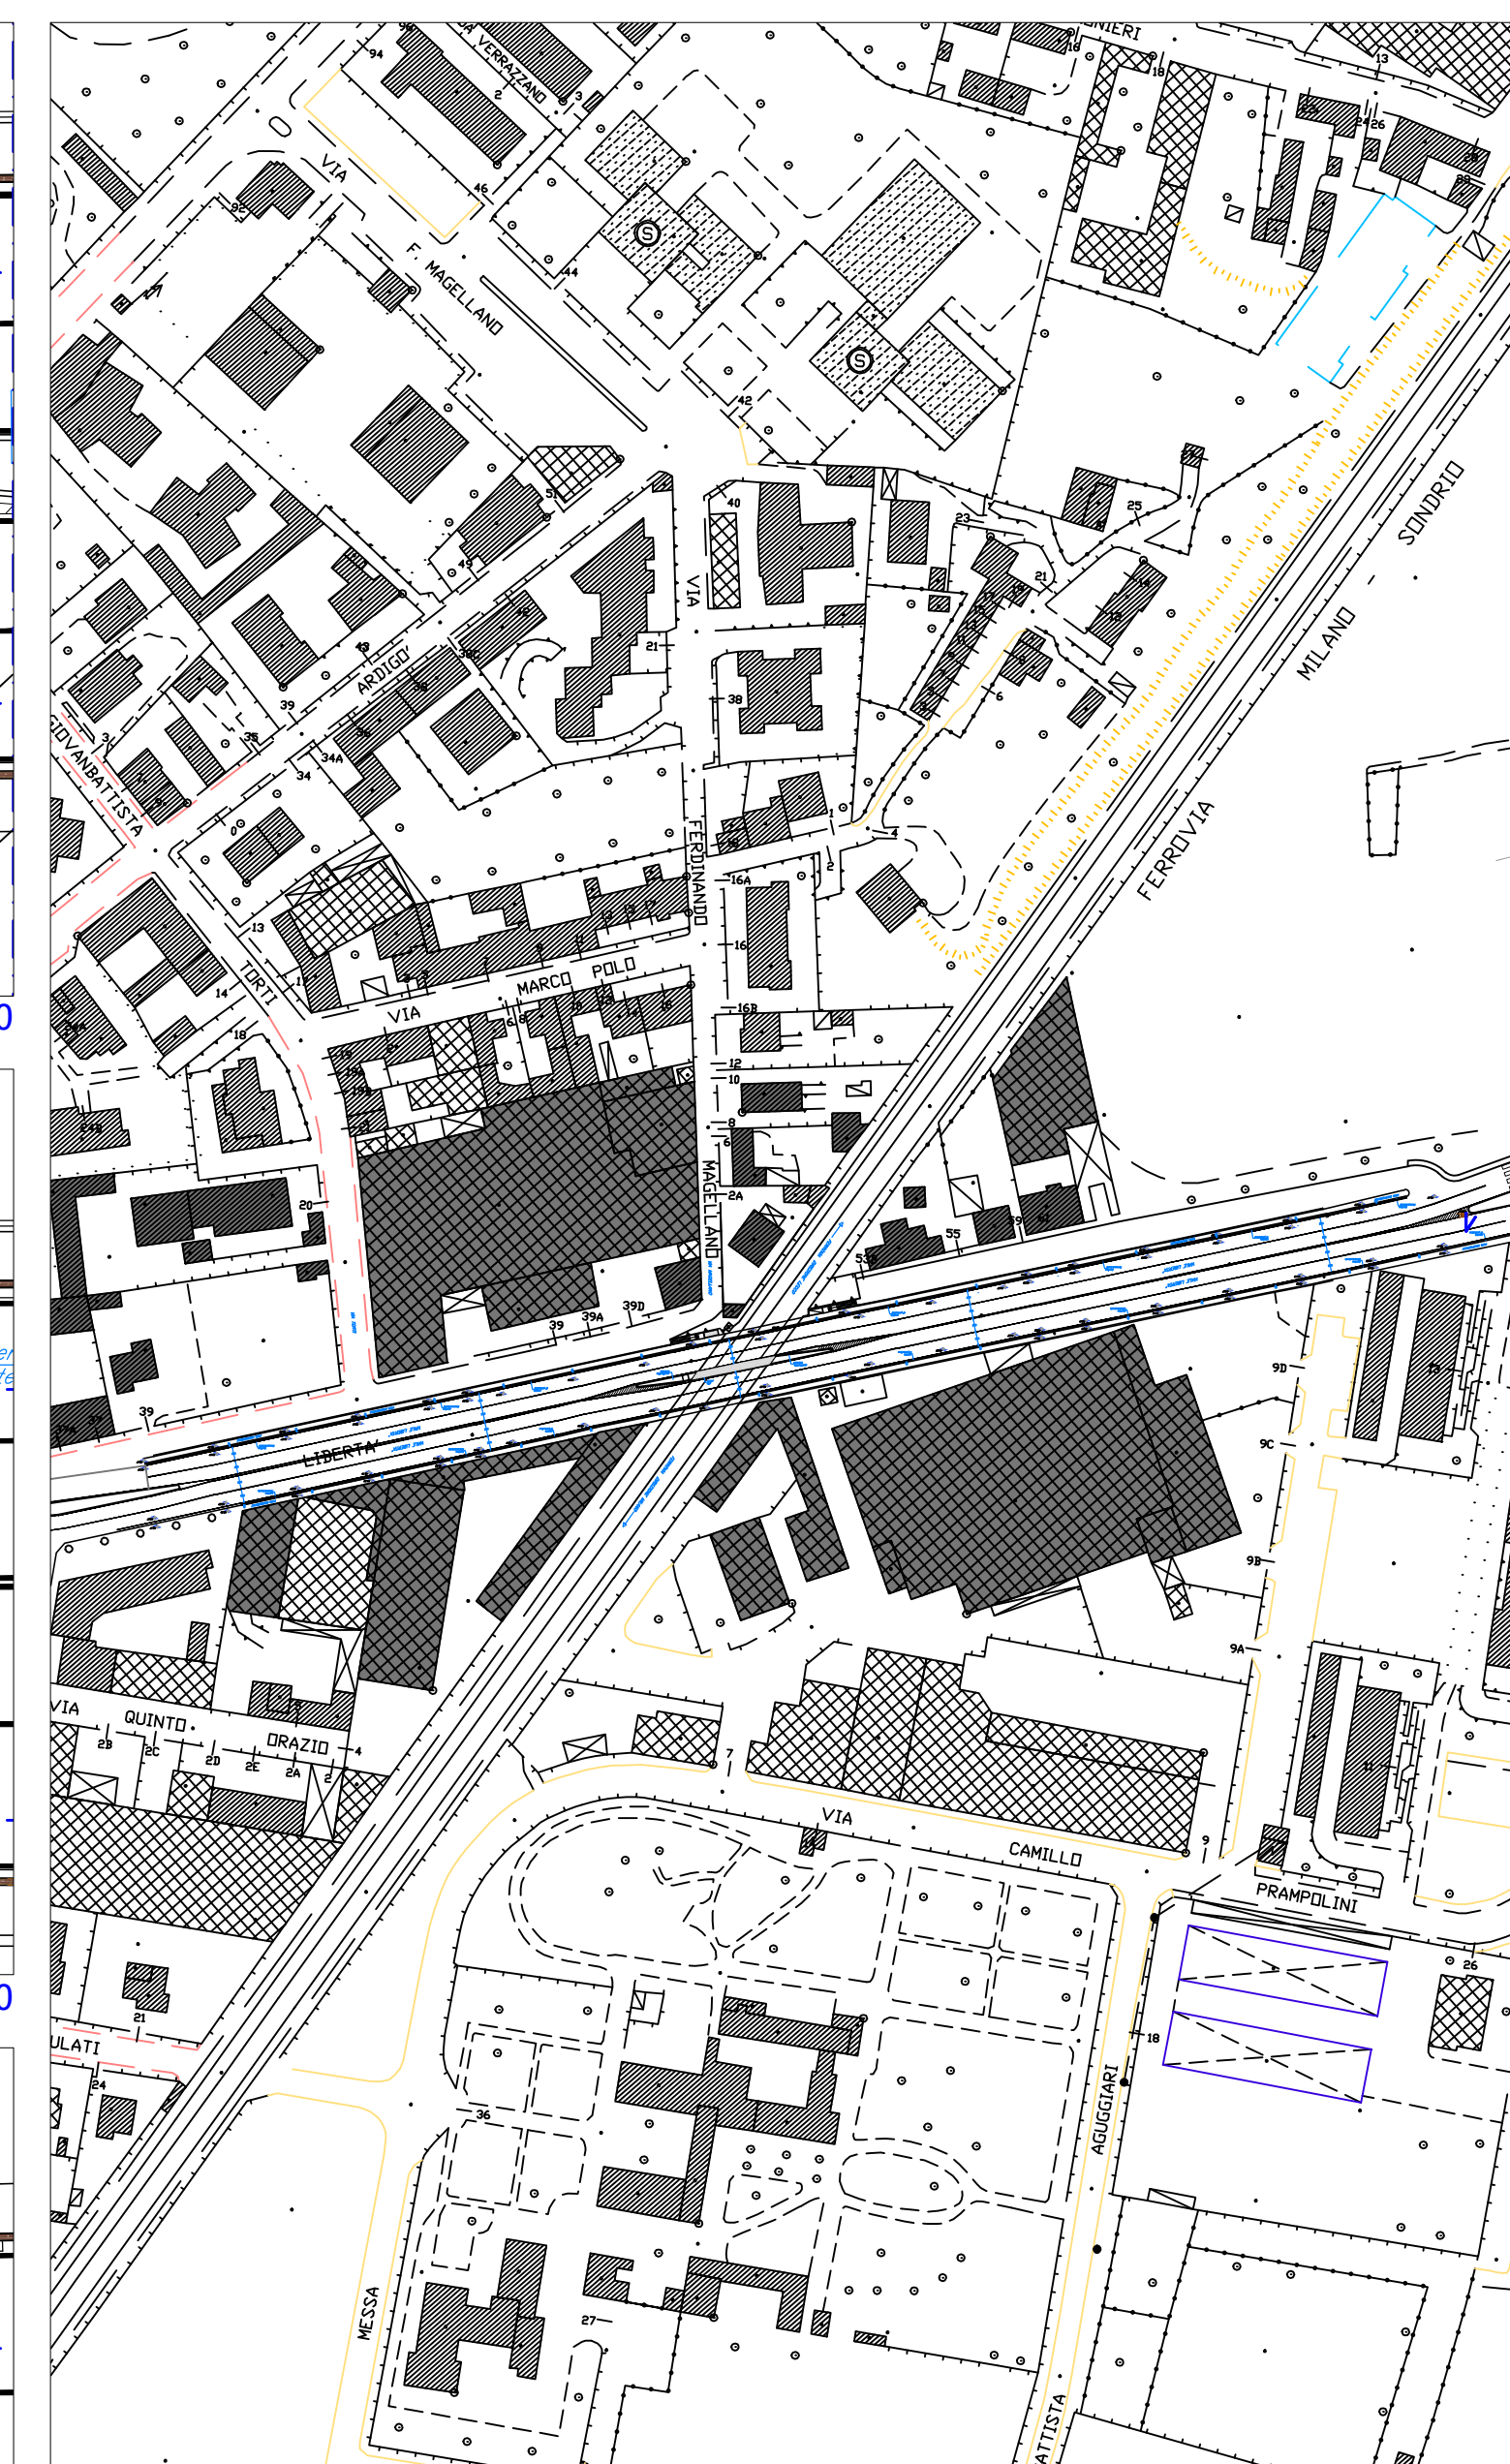

Inquadramento - Scala 1:2000



Settore Mobilità, Viabilità, Reti
Ufficio Progettazioni strade ed Infrastrutture

Riqualificazione dei tratti ciclo-pedonali
Sottopasso Viale Libertà

Planimetrie dello stato di fatto

Il Progettista
arch. Carlo Salvatore Verrengia

Il Responsabile del procedimento
Ing. Carlo Nicola Casati

disegno n. **1**
del 15/02/2016
disegnatore
arch. C.S. Verrengia
scala Varie
aggiornamenti
Rev. 0