


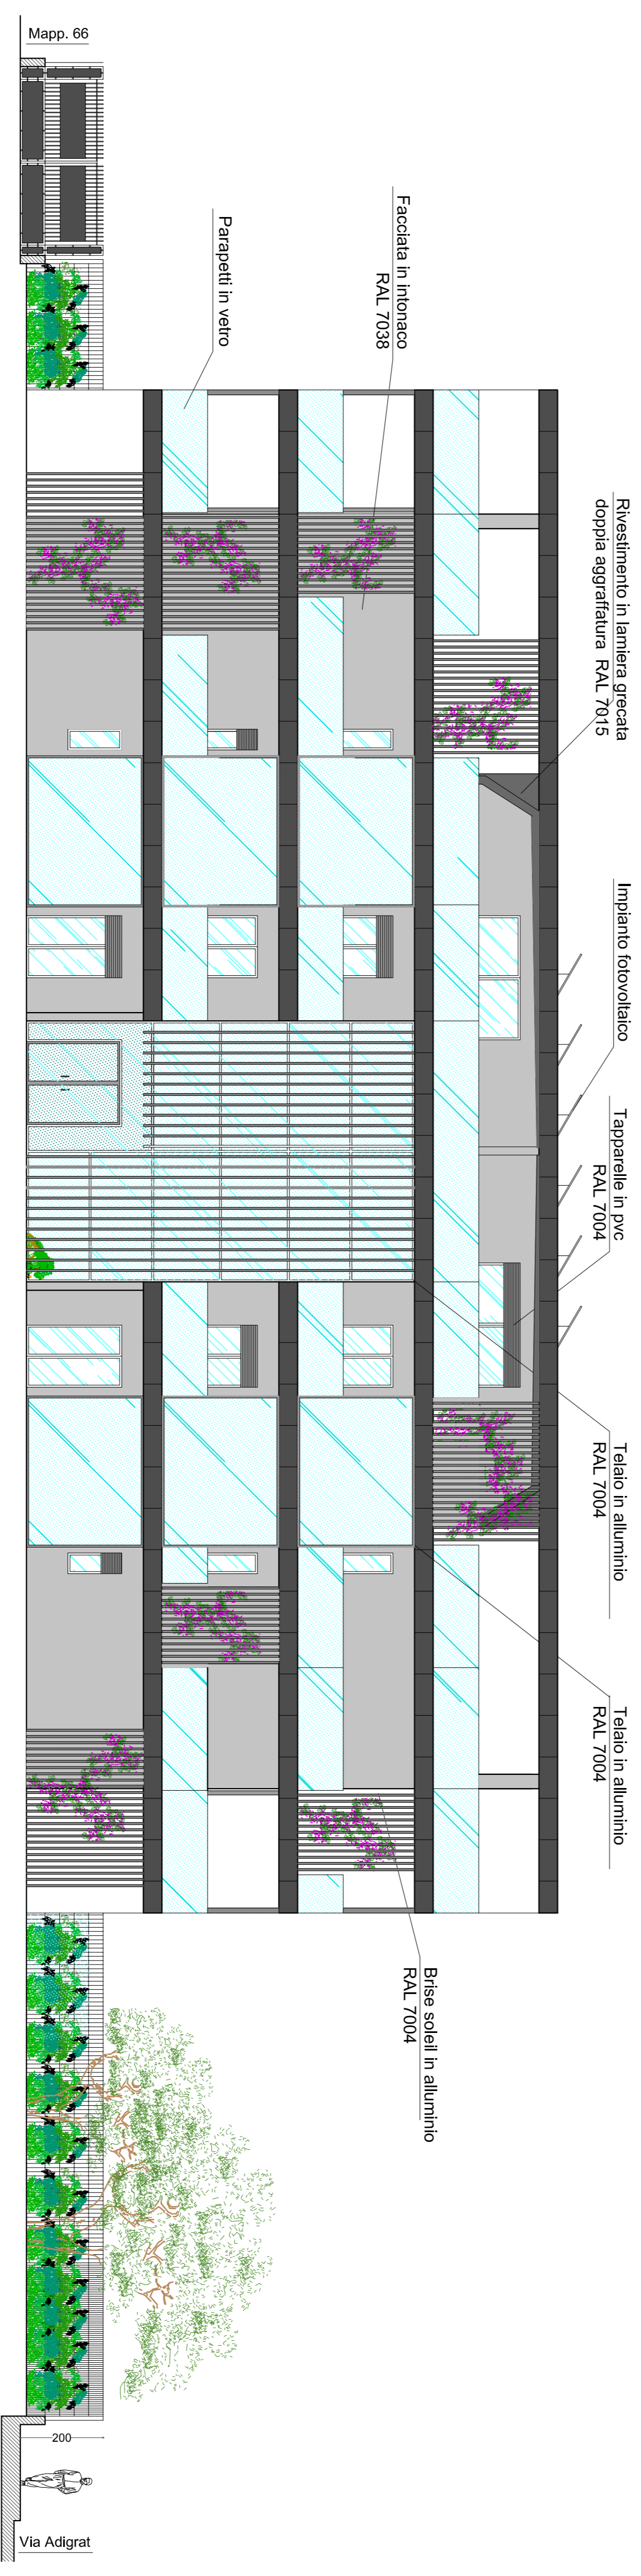

**PROSPETTO EST
STATO DI PROGETTO**



**PROSPETTO OVEST
STATO DI PROGETTO**

COMUNE DI MONZA

La Committenza L'Impresa Il Progettista e Direttore Lavori

arch. Fabio Spadone
20871 Vimercate MI
Tel. 039088.1320
Fax 039088.0120
email: fabio@architabco.it

Permesso di Costruire nuovo edificio residenziale

Comune di Monza Via Adigrat - Via Pizzagalli

Prodotto da	Duranti Giancarlo - Duranti Elisa - Duranti Marco	Tipologia	Prospetto est ed ovest	Scala	Varie
Prospetto stato di progetto	Aggiornamenti	Novembre 2019	Gennaio 2020		
09					