


COMUNE DI MONZA
Estratto Mappa - Fg. 14 mappale 285 - 288

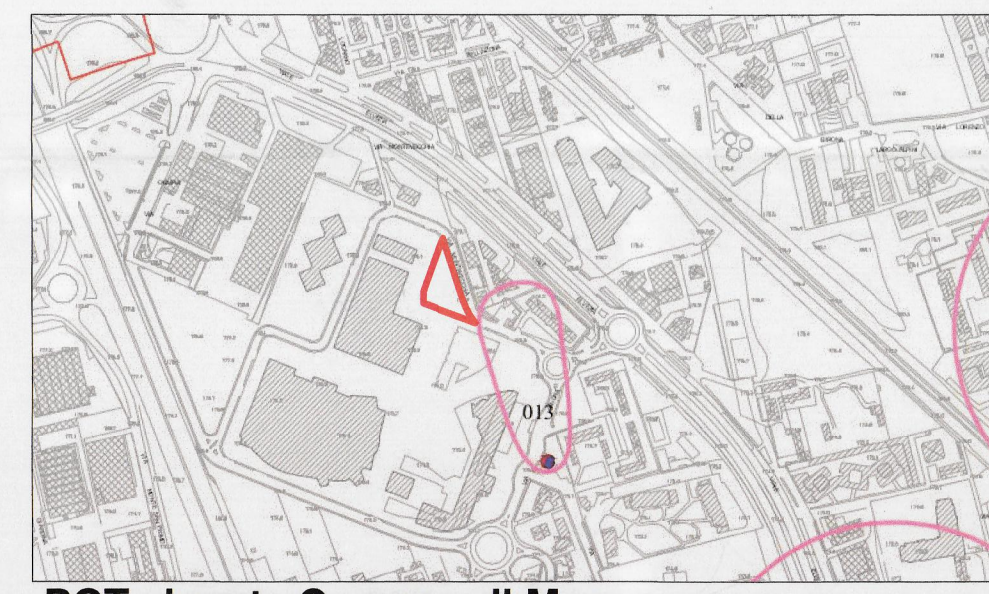

PGT vigente Comune di Monza
Carta dei Vincoli

LEGENDA SCHEMA FOGNATURA


(P.P.)	Pozzo perdente - Quota testa del pozzo -0.50 cm dalla quota pavimento finito
(V.S.)	Vasca di Sollevamento acque recapitanti in fognatura
(P.I.)	Pozzetto d'ispezione
(p.c.)	Pozzetto d'ispezione
(S.F.)	Pozzetto sifone fiorenze
(S)	Scarico acque nere
(S)	Scarico pluviali acque piovane
(Linea grigia)	Linea di percorso acque grigie corsello
(Linea verde)	Linea di percorso acque nere
(Linea blu)	Linea di percorso acque piovane
(Linea nera)	Linea fognatura comunale

Acque meteoriche smaltite naturalmente tramite pozzo perdente

LEGENDA

(S)	Esalatore cappa cucine
(*)	Bagni ciechi con coefficiente di ricambio aria pari a 12 volumi/ora come da art. 3.4.12 del R.L.I.T.

Tutti i locali in cui siano installati apparecchi a fiamma libera per cottura cibi, sono dotati di apertura verso l'esterno, come da art. 3.4.25 R.L.I.T. Ventilazione naturale 6 cmq su 1000 Kcal/h

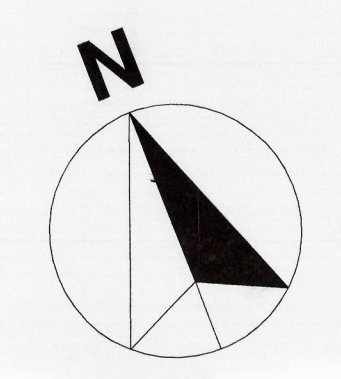

COPIA
S.U.E.

COMUNE DI MONZA
UFFICIO TECNICO
PERMESSO DI COSTRUIRE N. 427
IN DATA 25 APR. 2021

IL DIRIGENTE
Chianchi b. b. b.

Proprietario:
Famiglia Malegori Colombo
Procuratore: *Angelo Piero*
Malegori Angelo Piero
Progettista:
Dott. Ing. Claudio Colombo
Dott. Arch. Edoardo Colombo
Direttore Lavori:
Dott. Ing. Claudio Colombo
Dott. Arch. Edoardo Colombo
CMC S.R.L.
Costruzioni
Via G. L. Longhi, 4
20090 MONZA (MB)
C.F. e P.IVA 14328120666
R.E.A. Monza 0181B - 2595186
Planimetria generale
Schema fognatura
Committente:
Località:
Via Montecchia, Monza
Protocollo:
COMUNE DI MONZA
Protocollo Generale
- 6 MAG. 2021
File:
N. 86884
CL. 6.3
FASC.
Scala:
1:200
Data:
05/09/2018
Tavola:
2
Aggiornamento:
Modifica n°. Data: Oggetto:
Aggiornamento del 20/03/2019
Aggiornamento del 14/01/2020

AGGIORNATO 05 MAG 2021

INGEGNERIA E ARCHITETTURA
T U N G E G N E R I A E A R C H I T E T T U R A
O
M
B
O