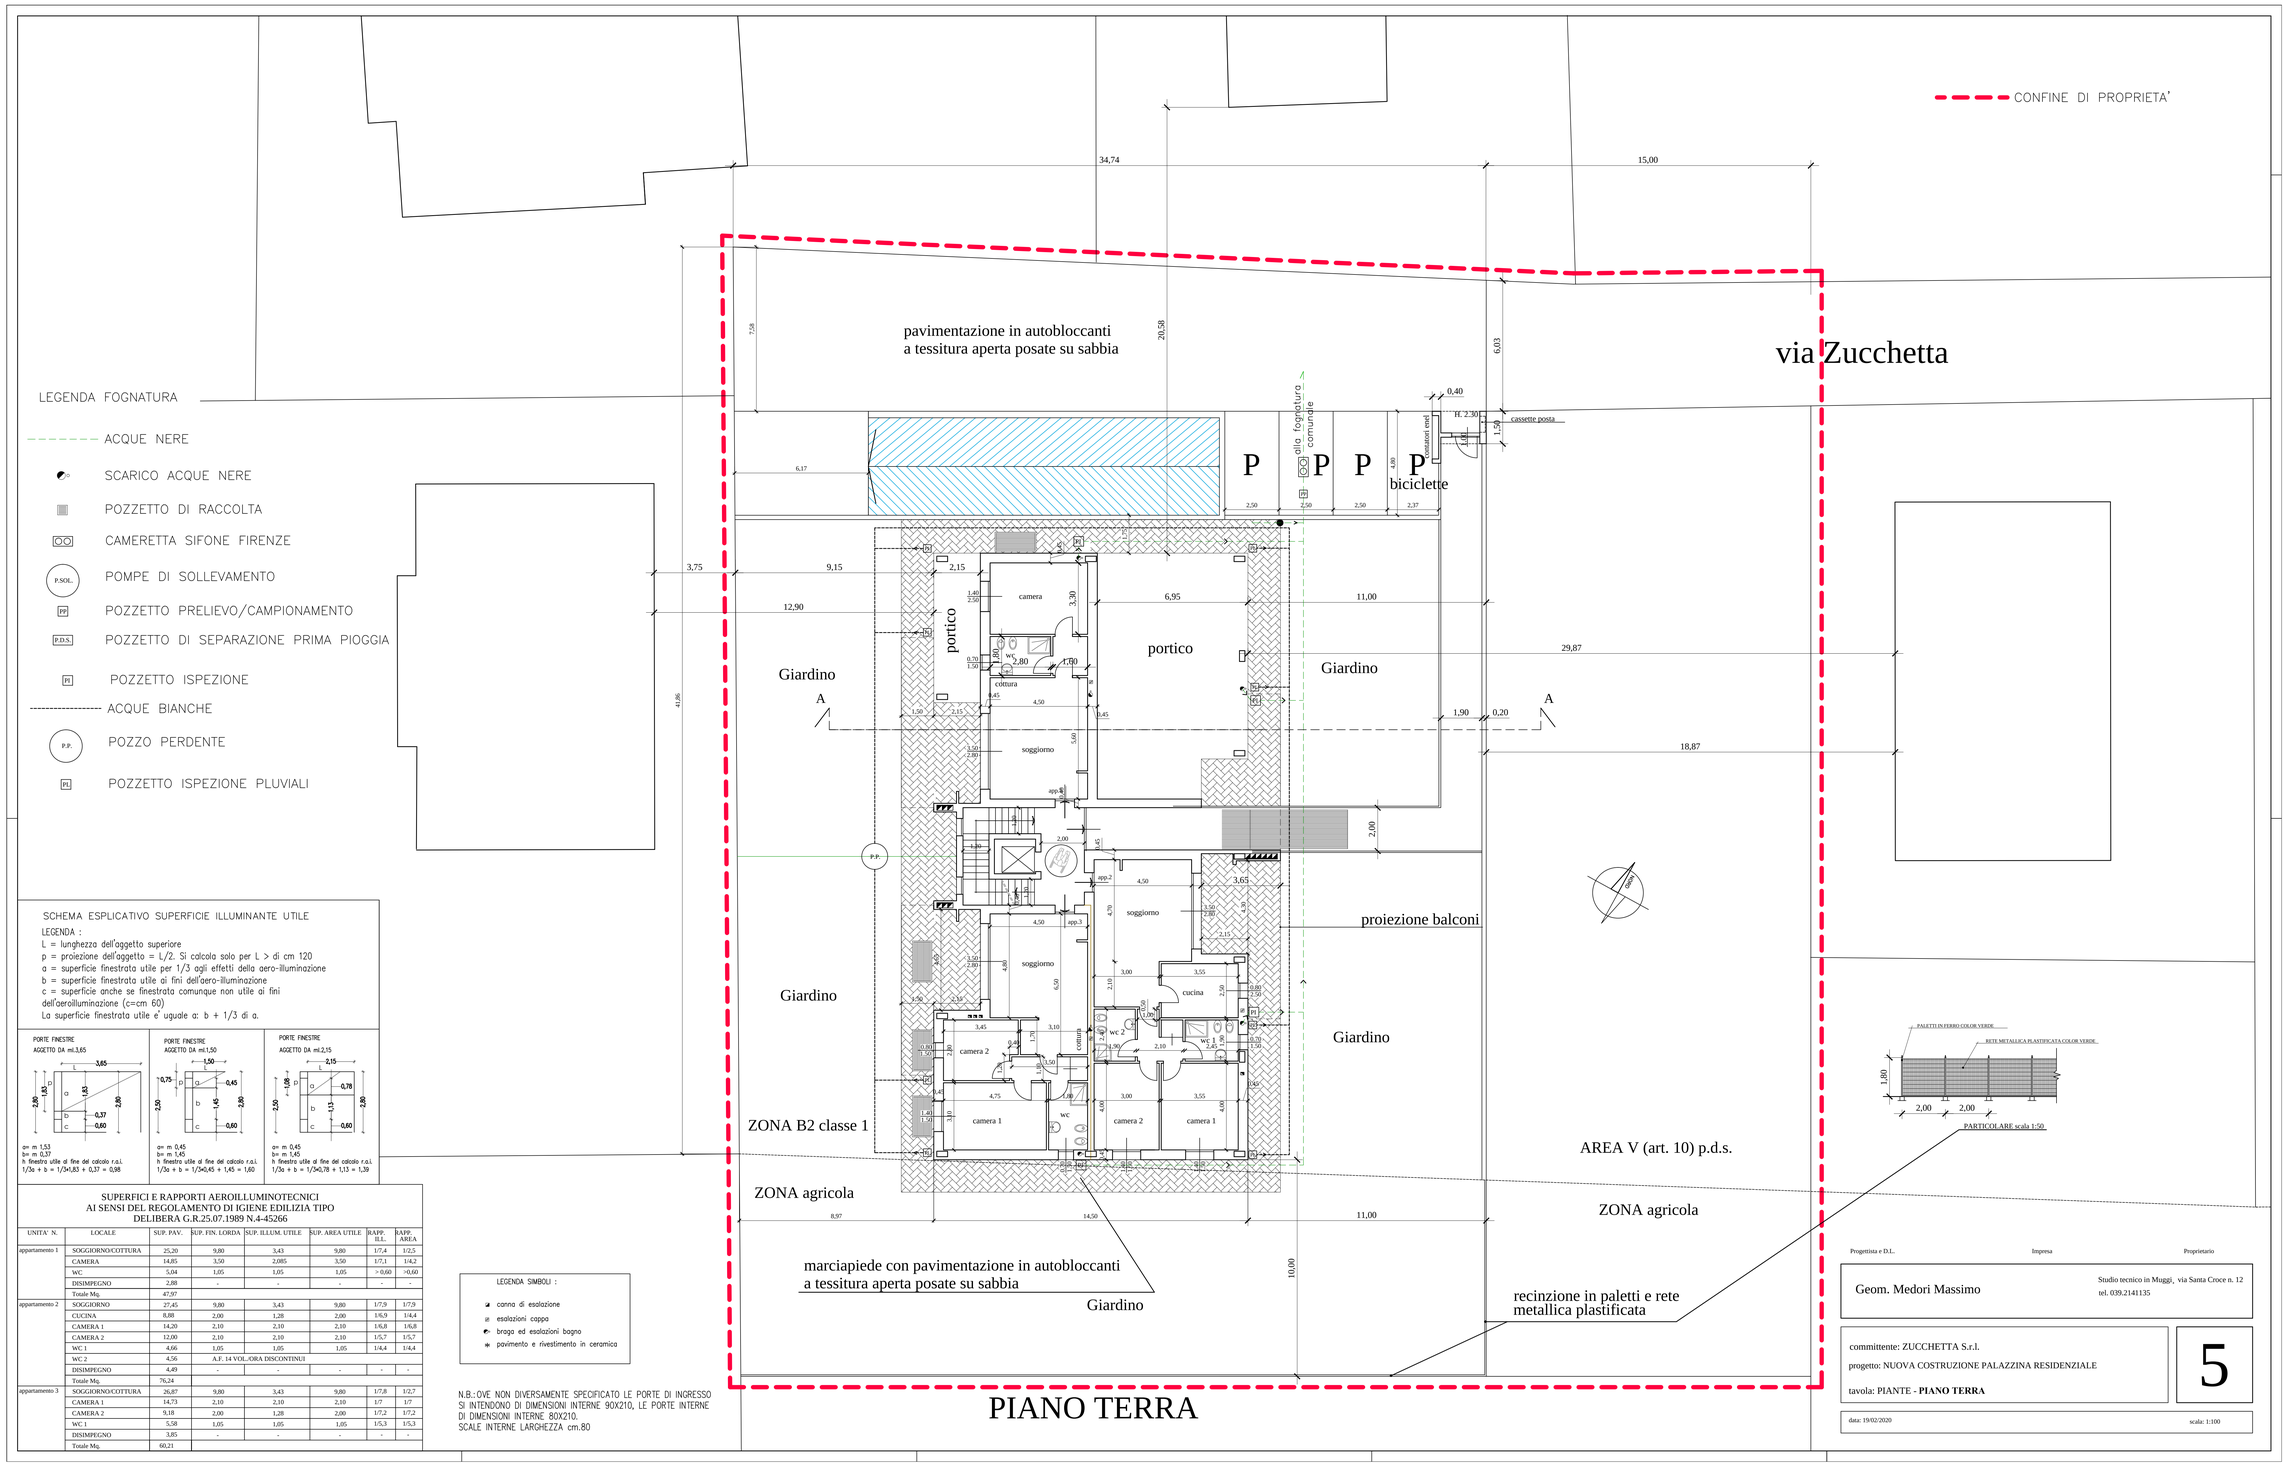

SCHEMA ESPLICATIVO SUPERFICIE ILLUMINANTE UTILE

LEGENDA :
L = lunghezza dell'aggetto superiore
p = proiezione dell'aggetto = L/2. Si calcola solo per L > di cm 120
a = superficie finestrata utile per 1/3 agli effetti della aero-illuminazione
b = superficie finestrata utile ai fini dell'aero-illuminazione
c = superficie anche se finestrata comunque non utile ai fini dell'aerolluminazione (c=cm 60)
La superficie finestrata utile e' uguale a: b + 1/3 di a.

PORTE FINESTRE AGGETTO DA m1,65
a= m 1,53
b= m 0,37
h finestra utile al fine del calcolo r.a.i.
1/3a + b = 1/3x1,53 + 0,37 = 0,98

PORTE FINESTRE AGGETTO DA m1,50
a= m 0,45
b= m 1,45
h finestra utile al fine del calcolo r.a.i.
1/3a + b = 1/3x0,45 + 1,45 = 1,60

PORTE FINESTRE AGGETTO DA m1,2,15
a= m 0,45
b= m 1,45
h finestra utile al fine del calcolo r.a.i.
1/3a + b = 1/3x0,78 + 1,13 = 1,39

SUPERFICI E RAPPORTI AEROILLUMINOTECNICI
AI SENSI DEL REGOLAMENTO DI IGIENE EDILIZIA TIPO
DELIBERA G.R.25.07.1989 N.4-45266

UNITA' N.	LOCALE	SUP. PAV.	SUP. FIN. LORDA	SUP. ILLUM. UTILE	SUP. AREA UTILE	RAPP. ILL.	RAPP. AREA
appartamento 1	SOGGIORNO/COTTURA	25,20	9,80	3,43	9,80	1/7,4	1/2,5
	CAMERA	14,85	3,50	2,085	3,50	1/7,1	1/4,2
	WC	5,04	1,05	1,05	1,05	> 0,60	>0,60
	DISIMPEGNO	2,88	-	-	-	-	-
	Totale Mq.	47,97					
appartamento 2	SOGGIORNO	27,45	9,80	3,43	9,80	1/7,9	1/7,9
	CUCINA	8,88	2,00	1,28	2,00	1/6,9	1/4,4
	CAMERA 1	14,20	2,10	2,10	2,10	1/6,8	1/6,8
	CAMERA 2	12,00	2,10	2,10	2,10	1/5,7	1/5,7
	WC 1	4,66	1,05	1,05	1,05	1/4,4	1/4,4
	WC 2	4,56	A.F. 14 VOL./ORA DISCONTINUI				
	DISIMPEGNO	4,49	-	-	-	-	-
	Totale Mq.	76,24					
appartamento 3	SOGGIORNO/COTTURA	26,87	9,80	3,43	9,80	1/7,8	1/2,7
	CAMERA 1	14,73	2,10	2,10	2,10	1/7	1/7
	CAMERA 2	9,18	2,00	1,28	2,00	1/7,2	1/7,2
	WC 1	5,58	1,05	1,05	1,05	1/5,3	1/5,3
	DISIMPEGNO	3,85	-	-	-	-	-
	Totale Mq.	60,21					

LEGENDA SIMBOLI :
- canna di esalazione
- esalazioni cappa
- braga ed esalazioni bagno
- pavimento e rivestimento in ceramica

N.B.: OVE NON DIVERSAMENTE SPECIFICATO LE PORTE DI INGRESSO SI INTENDONO DI DIMENSIONI INTERNE 90X210, LE PORTE INTERNE DI DIMENSIONI INTERNE 80X210.
SCALE INTERNE LARGHEZZA cm.80

Progettista e D.L. | Impresa | Proprietario

Geom. Medori Massimo
Studio tecnico in Muggi, via Santa Croce n. 12
tel. 039.21141135

committente: ZUCCHETTA S.r.l.
progetto: NUOVA COSTRUZIONE PALAZZINA RESIDENZIALE
tavola: PIANTE - **PIANO TERRA**

5

data: 19/02/2020 | scala: 1:100