




INGRESSO PEDONALE SU VIA ZUCCHETTA

PARTICOLARE COSTRUTTIVO


RECINZIONE IN PROGETTO SCALA 1:50

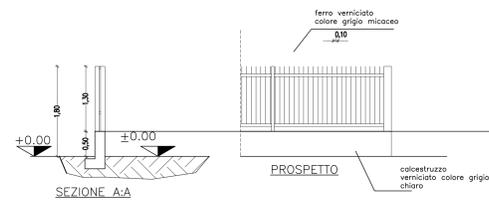

PARTICOLARE PENSILINA DI INGRESSO
PROGETTO SCALA 1:50

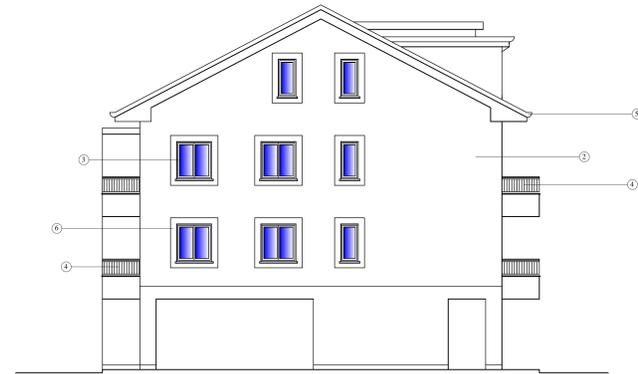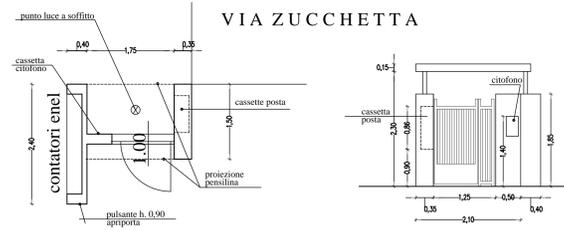


PROSPETTO NORD

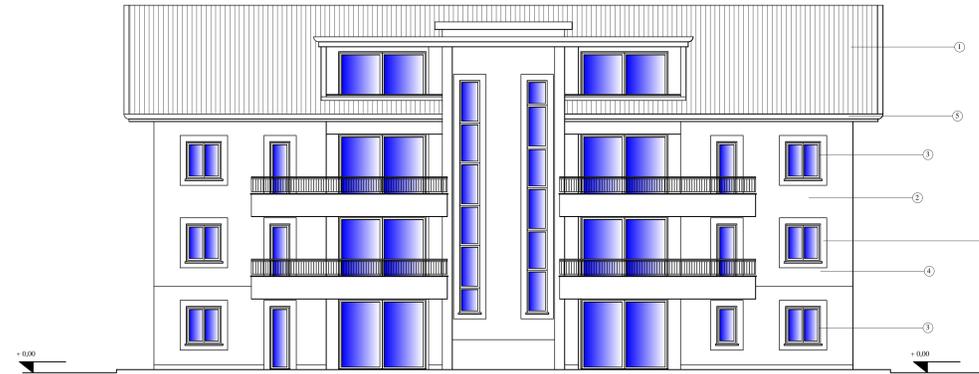


PROSPETTO OVEST



PROSPETTO SUD

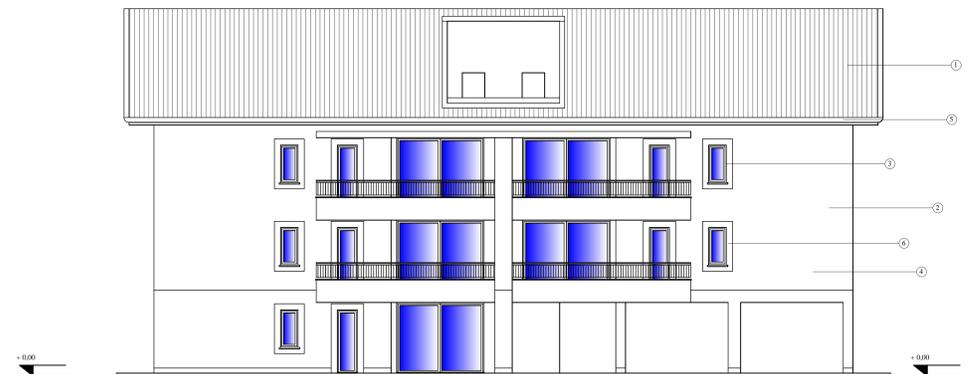

PROSPETTO EST

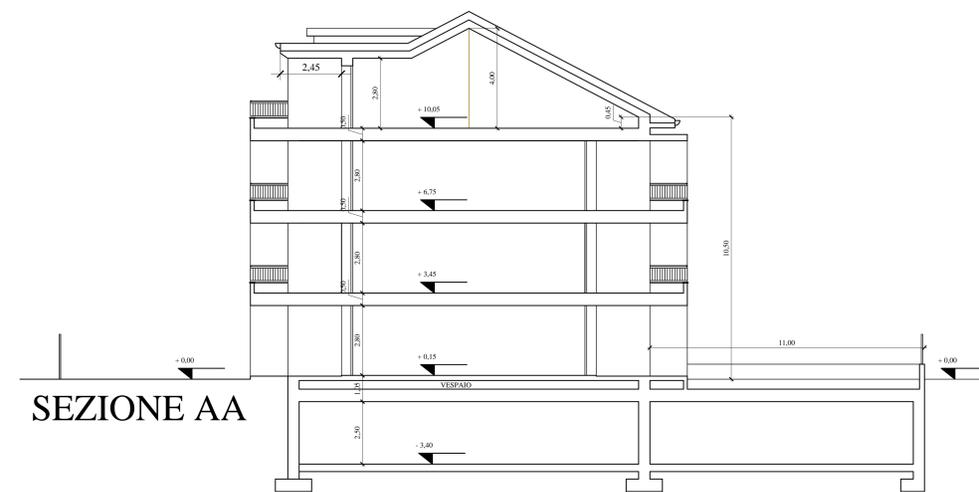

SEZIONE AA

LEGENDA MATERIALI

- ① COPERTURA IN COPPO PORTOGHESE
- ② FACCIATA CON RIVESTIMENTO A CAPPOTTO E RASATURA IN COLORE TORTORA CHIARO E SCURO
- ③ SERRAMENTI ESTERNI IN PVC COLORE AVORIO ED AVVOLGIBILI COLORE PANNA
- ④ PARAPETTI BALCONI IN FERRO A DISEGNO SEMPLICE COLORE GRIGIO
- ⑤ LATTONERIE IN RAME
- ⑥ CORNICI FINESTRE IN CONTRASTO COLORE TORTORA CHIARO O SCURO

Progettista e D.L. Impresa Proprietario

Geom. Medori Massimo Uaf kq'gspky'p'O'w i &dkc'Upce'Etqeg'0054
tel. 039.2141135

committente: ZUCCHETTA S.r.l.
progetto: NUOVA COSTRUZIONE PALAZZINA RESIDENZIALE
tavola: PROSPETTI E SEZIONE, RECINZIONI ED INGRESSO

8

data: 19/02/2020 aggiornamento del 11.10.2021, agg. 03/01/2022

scala: 1:100