LEGENDA

RETE IDRICA ESISTENTE	RETE IDRICA IN PROGETTO
RETE ENEL INTERRATA PER ILLUMINAZIONE	RETE ENEL INTERRATA PER ILLUMINAZIONE
RETE ENEL AEREA PER ILLUMINAZIONE	RETE ENEL INTERRATA PER CORRENTE
RETE METANO ESISTENTE	RETE METANO IN PROGETTO
RETE TELEFONICA ESISTENTE	RETE TELEFONICA IN PROGETTO
PALO LUCE ESISTENTE	TOMBINO PER ISPEZIONI IN GHISA RETE IDRICA
CADITOIA IN GHISA	TOMBINO PER ISPEZIONI IN GHISA RETE ENEL
	TOMBINO PER ISPEZIONI IN GHISA RETE METANO
	TOMBINO PER ISPEZIONI IN GHISA RETE TELEFONICA
	CHIUSINO PER ISPEZIONI IN GHISA 40X40 cm RETE ENEL
	CHIUSINO PER ISPEZIONI IN GHISA 40X40 cm RETE METANO
	CHIUSINO PER ISPEZIONI IN GHISA 40X40 cm RETE TELEFONICA
	CHIUSINO PER ISPEZIONE IN CLS 30x30 cm RETE ENEL
	CHIUSINO PER ISPEZIONE IN CLS 30x30 cm RETE ENEL ILLUMINAZIONE
	CHIUSINO PER ISPEZIONE IN CLS 30x30 cm RETE METANO
	CHIUSINO PER ISPEZIONE IN CLS 30x30 cm RETE TELEFONICA
	PALO LUCE IN PROGETTO

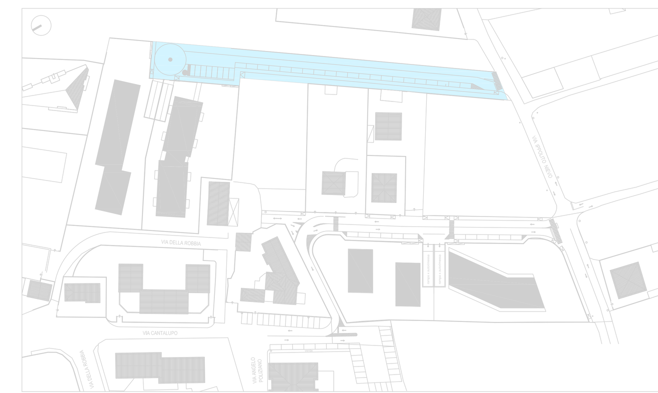

Arch.Loglio Giorgio
Arch.Loglio Lorenzo
sede legale
Via A. Volta 5
sede operativa
Via C.Cattaneo 26
20052 Monza (MB)
Tel. 039.36.95.20
Tel. 039.38.63.47
Fax. 039.23.16.815
Url.www.logh.it
Mail studio@logh.it

PIANO ATTUATIVO
IN VARIANTE

oggetto
Intervento di edilizia libera e sociale in via Cantalupo e via I. Nievo

scala
1:200

titolo dell' elaborato
Progetto Urbanizzazioni primarie e schema sottoservizi lotto A

data
13 novembre 2012

lottizzanti — timbro e firma
Arosio Luigia
Arosio Claudio
Arosio Franco
Arosio Anna
Arosio Fabio
Villa Francesca
FRATREM S.n.c. Piazza Aldo Moro 2
20061 Carugate MI

aggiornamento

progettisti — timbro e firma
Arch. Loglio Lorenzo
Arch. Pegolotti Alessandro
Arch. Redaelli Mario

tavola
15

La proprieta' artistica del presente elaborato, e' protetta a norma di legge del 22 Aprile 1941 n. 633 e successive modifiche.