




SEZIONE AA

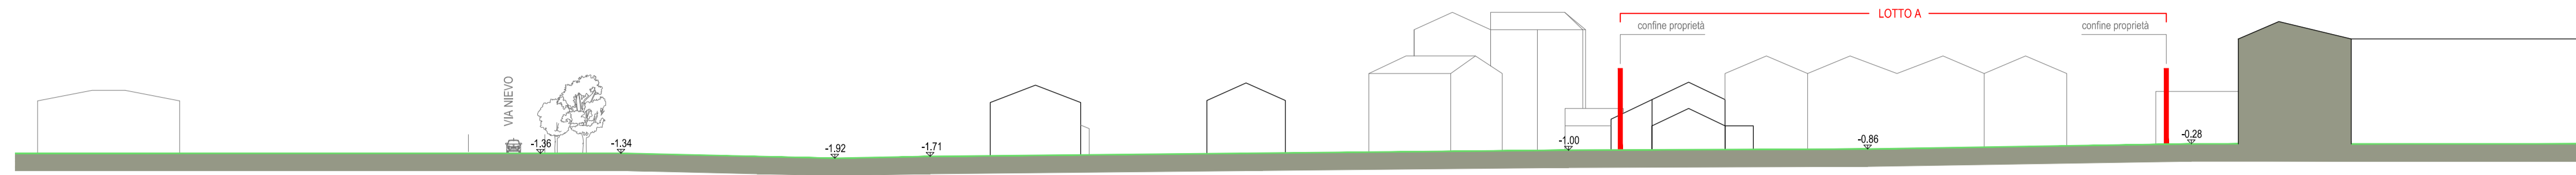

SEZIONE BB

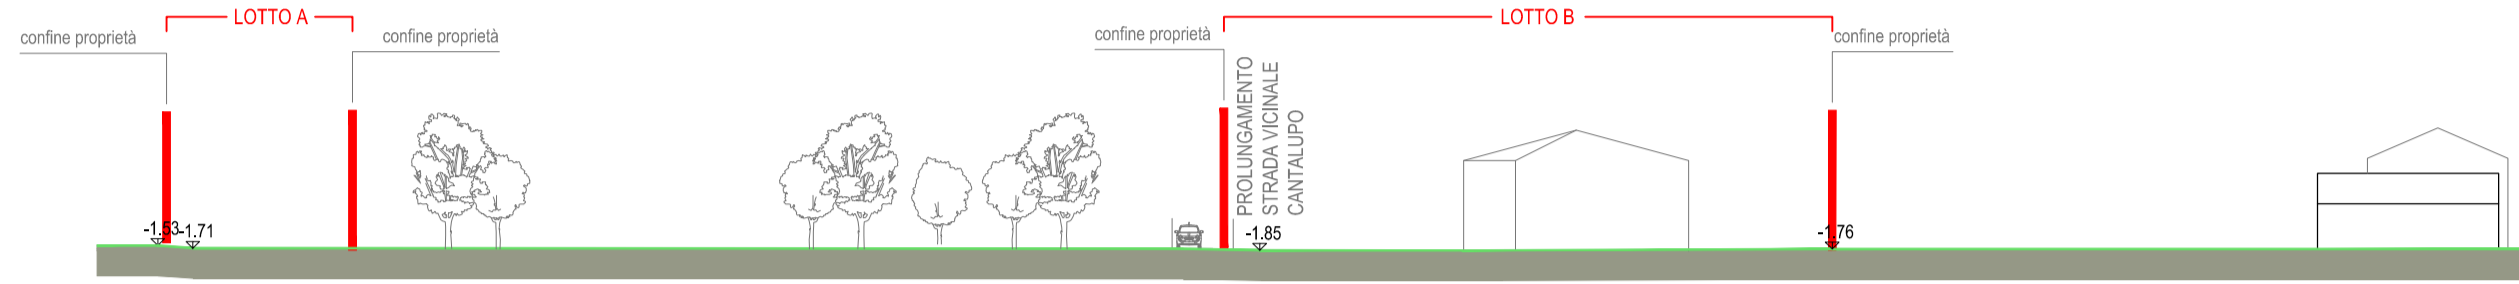


SEZIONE CC

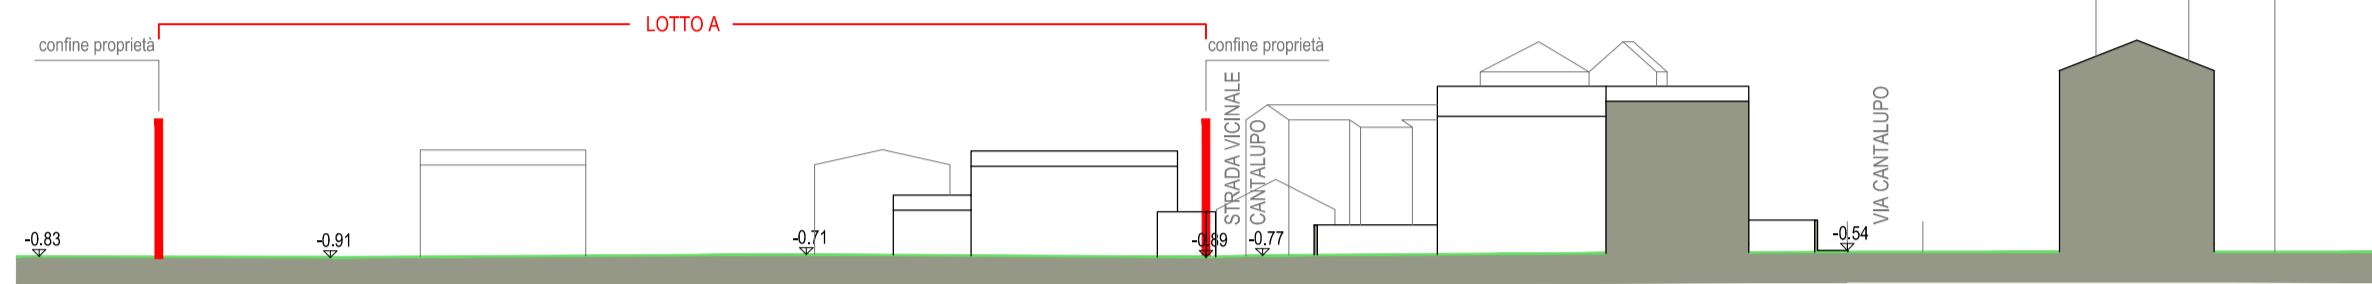

SEZIONE DD

LEGENDA

- AREA DI PROPRIETA'
- AREA SISTEMA
- STERRATO
- PAVIMENTAZIONE IN ASFALTO
- PAVIMENTAZIONE IN GREEN BLOCK
- VERDE
- VERDE AREA DI INTERVENTO
- RECINZIONE FISSA
- INGRESSO CARRAIO O PEDONALE
- ALBERO SDF
- PALI DI ILLUMINAZIONE
- PALI ENEL

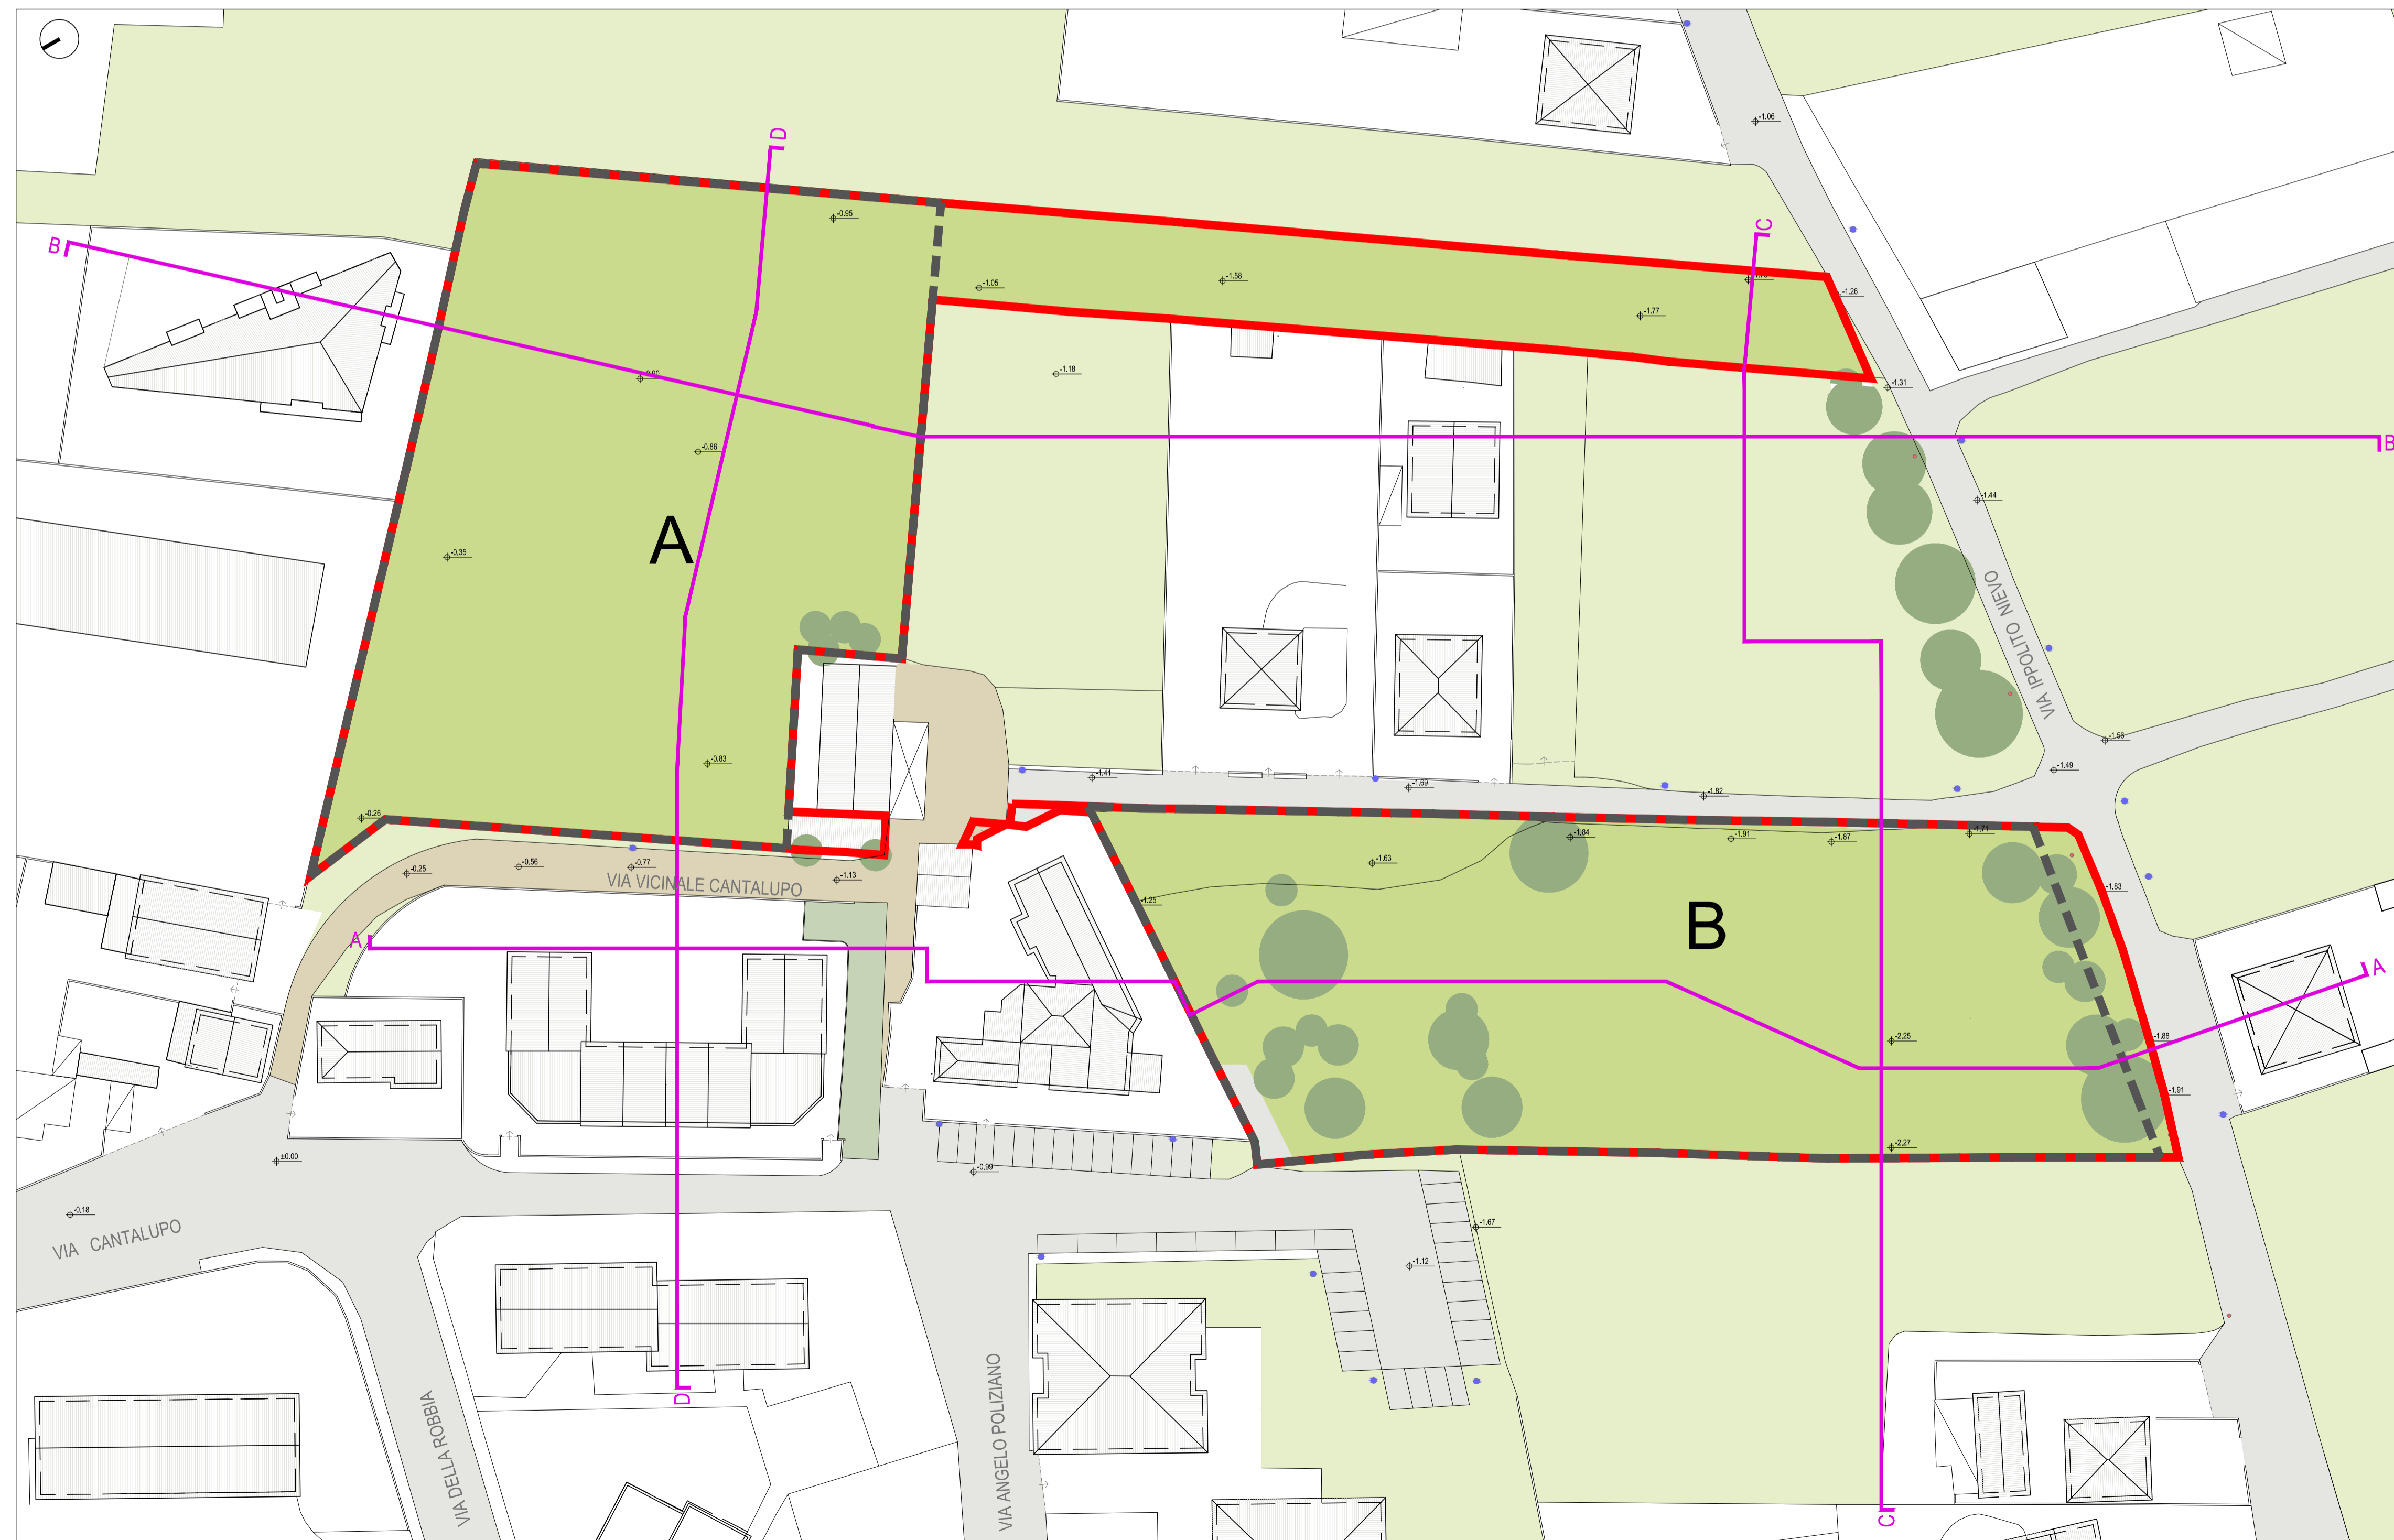

PLANIMETRIA STATO DI FATTO



**Arch. Loggio Giorgio**  
**Arch. Loggio Lorenzo**  
 sede legale  
 Via A. Voita 5  
 20052 Monza (MB)  
 Tel. 039.36.95.50  
 Tel. 039.38.63.47  
 Fax. 039.23.16.815  
 URL www.logh.it  
 Mail studio@logh.it



**Arch. Redaelli Mario**  
**Arch. Pegolotti Alessandro**  
 sede:  
 Piazza della Chiesa n.1  
 23848 Oggiono -LC  
 Via San Gottardo n.83  
 20900 Monza -MB  
 tel 0341.578387  
 tel 039.9715481  
 fax 039.9715482  
 redaelli@zipsu.com  
 arch.pegolotti@gmail.com

PIANO ATTUATIVO  
 IN VARIANTE

scala  
 1:500

data  
 14 novembre 2012

aggiornamento

tavola  
**05**

oggetto  
 Intervento di edilizia libera e E.R.P. ( pubblica) in via Cantalupo e via I. Nievo

titolo dell'elaborato  
 Planimetria dello stato di fatto e sezioni urbane di stato di fatto

| lottizzanti   | timbro e firma |
|---|----------------|
| Arosio Luigia via Matteotti 489, 20099 Sesto San Giovanni | _____          |
| Arosio Claudio via Puglia 15, 20900 Monza                 | _____          |
| Arosio Franco via Sirtori 12, 20900 Monza                 | _____          |
| Arosio Anna via privata degli ulivi 30, 23827 Lierna      | _____          |
| Arosio Fabio via Modigliani 24, 20900 Monza               | _____          |
| Villa Francesca via Modigliani 24, 20900 Monza            | _____          |

FRATREM S.n.c. Piazza Aldo Moro 2 20061 Carugate MI

| progettisti                | timbro e firma |
|----------------------------|----------------|
| Arch. Loggio Lorenzo       | _____          |
| Arch. Pegolotti Alessandro | _____          |
| Arch. Redaelli Mario       | _____          |