

COMUNE DI MONZA

OGGETTO:

PIANO ATTUATIVO
 AMBITO DI TRASFORMAZIONE AT_09
 Documento di Piano
 P.G.T. approvato con D.C.C. n. 8 del 06/02/2017

Istanza ai sensi dell'art. n.12 comma 4 della L.R. 12/05
 e dell'art. n. 27 comma 5 della L. 166/02



VIDIMAZIONI:

IL COMMITTENTE

IL PROGETTISTA

0	01.10.18	Emissione	MT		
REV.	DATA	CAUSALE	REDAZIONE	VERIFICA FORMA	VERIFICA CONTENUTO




AB3
 Architettura
 Battistoni
 Associati

Monza 20900 / Largo C. Esterle, 1 / Italia / tel. 039.324.398 - 269 / fax 039.321.293
 tecnico@ab3architettura.it / www.ab3architettura.it / c.f. e P.IVA 05691550965

COMMITTENTE	GEOM. MARIO VISCARDI - DELEGATO DA PROPRIETARI VARI				ALLEGATO	
COMMESSA	P.A. AMBITO AT_09 - VIA MONTE OLIVETO				E	
TITOLO	DOSSIER FOTOGRAFICO					
FASE	VERSIONE	<input type="checkbox"/> INTERNO <input type="checkbox"/> ESTERNO	FORMATO A4	DIM.	SCALA <input type="checkbox"/> PAGINE <input checked="" type="checkbox"/>	C.D.
DEFINITIVO						C.C. 1702
						19

N.B.: Questo elaborato è tutelato a norma di legge. Tutti i diritti sono riservati. Ne è vietata la riproduzione e la elaborazione senza consenso scritto.

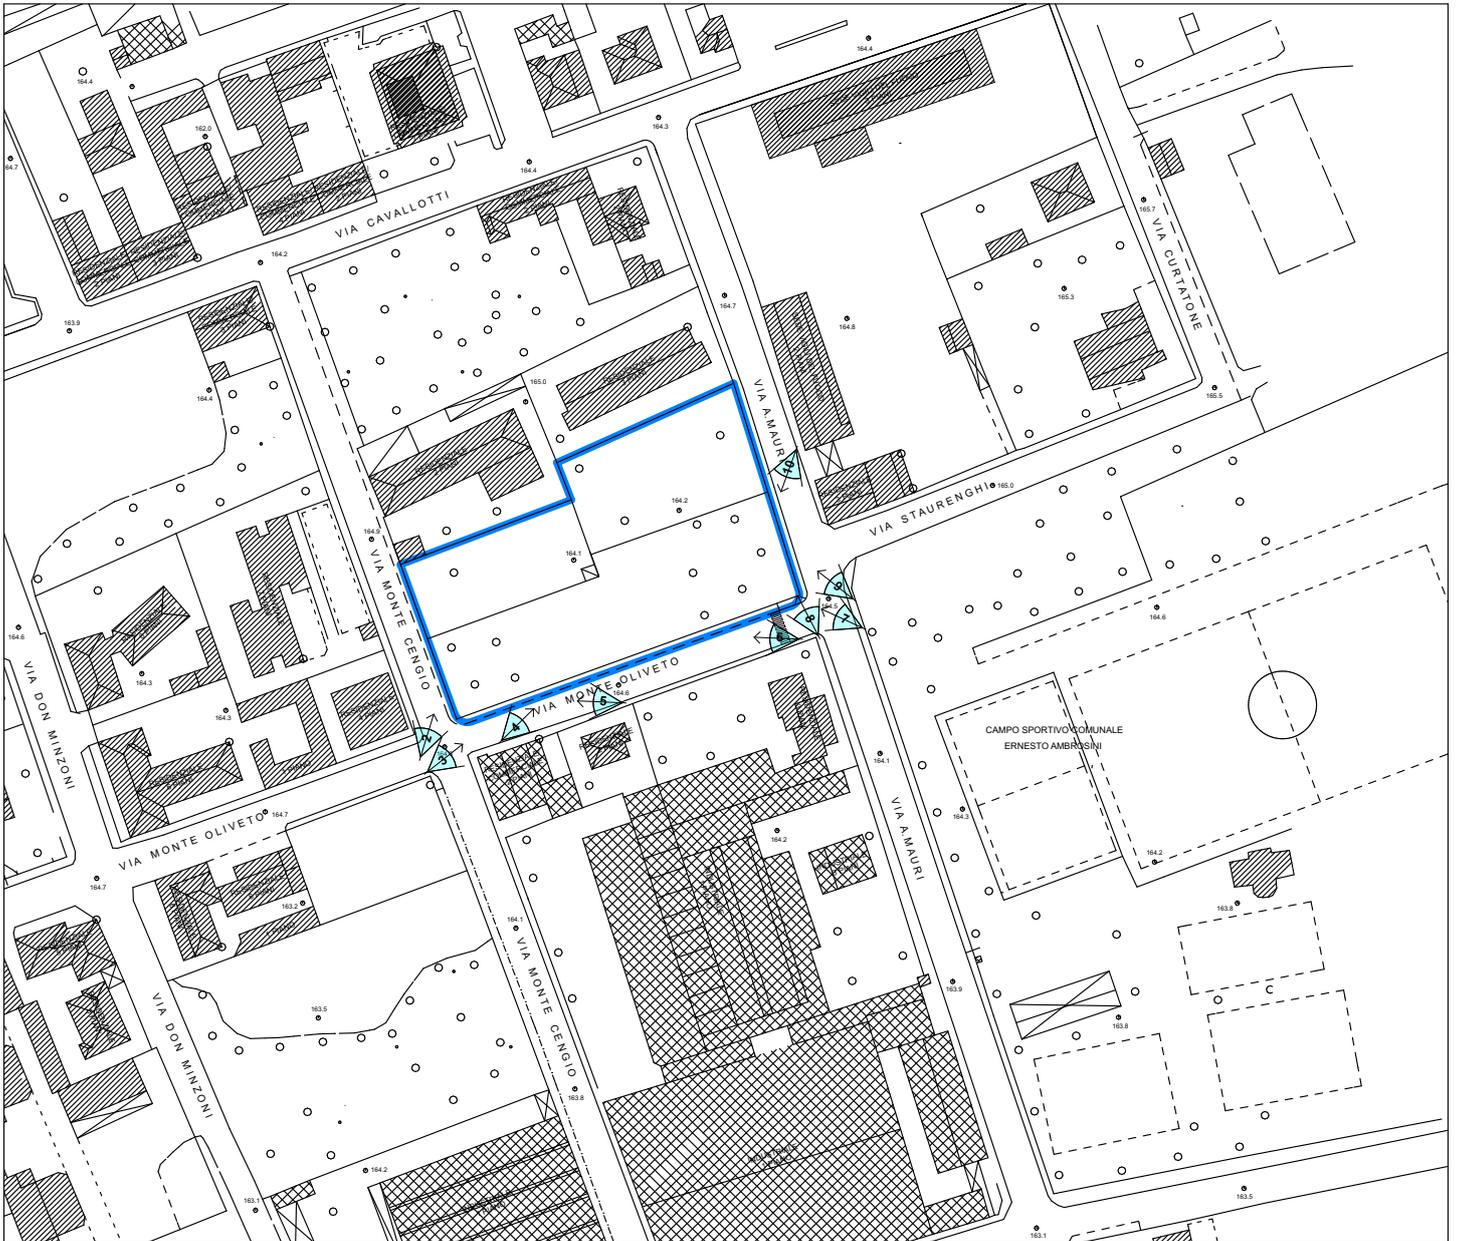

PLANIMETRIA STATO DI FATTO - scala 1 : 2000



PERIMETRAZIONE AMBITO DI TRASFORMAZIONE AT_09



RIFERIMENTO FOTOGRAFICO

