



SUPERFICIE A PARCHEGGI PRIVATI IN PROGETTO	
1 - EDIFICIO A	mq 576,00
2 - EDIFICIO B	mq 420,00
TOTALE	mq 996,00

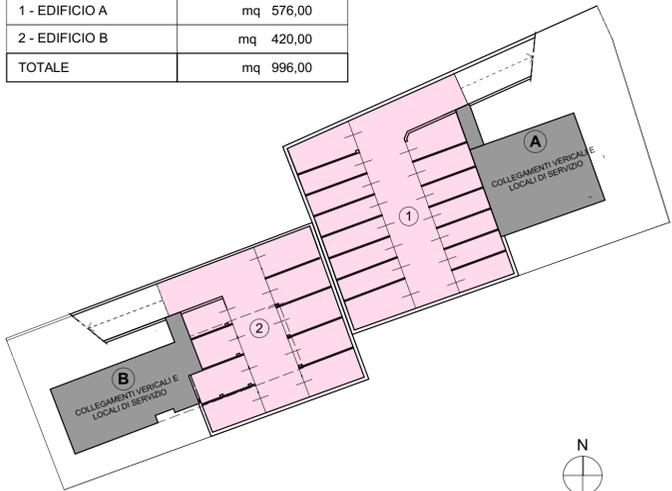

PIANO INTERRATO

VERIFICA SUPERFICIE A PARCHEGGI PRIVATI	
SUPERFICIE A PARCHEGGI PRIVATI RICHIESTA (L. 122/89 - 1mq/10mc) mc 5.082,00 / 10	mq 508,20
SUPERFICIE A PARCHEGGI PRIVATI IN PROGETTO	mq 996,00 > mq 508,20

SUPERFICIE A PARCHEGGI PRIVATI - scala 1: 500

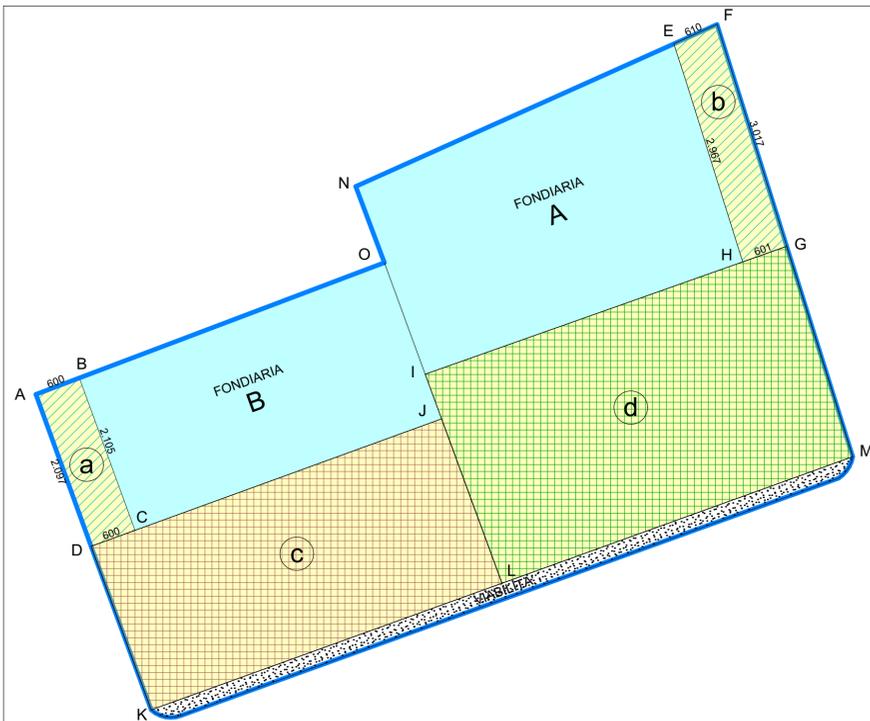

CALCOLO SUPERFICICI					
	P.G.T. VIGENTE - DOCUMENTO DI PIANO - PERIMETRAZIONE AMBITO DI TRASFORMAZIONE AT_09 / AREA INTERESSATA DAL P.A. (Sl - superficie territoriale)				mq 5.104,00
	AREE IN CESSIONE		PARCHEGGI PUBBLICI (A-B-C-D-A)	mq 126,00	mq 306,00
			(E-F-G-H-E)	mq 180,00	
			AREA NUDA destinazione Verde attrezzato (D-J-L-K-D)	mq 1.090,00(*)	mq 2.796,00
	AREA NUDA destinazione Orti urbani (I-G-M-L-I)	mq 1.400,00(*)			
	VIABILITA' (Sup. territoriale - sup. catastale mapp. 74/75/76/77/79/80) mq 5.014,00 - 4.840,00				mq 264,00
A	SUPERFICIE FONDIARIA (E-H-I-O-N-E) (Sup. catastale mapp. 77) - (Sup. aree in cessione) mq 1.320,00 - 180,00		mq 1.140,00(*)	mq 2.044	
B	SUPERFICIE FONDIARIA (B-C-J-I-O-B) (Sup. catastale mapp. 74) - (Sup. aree in cessione) mq 1.030,00 - 126,00		mq 904,00(*)		

* - superficie catastale

NB: SUPERFICICI ELABORATE DA PROGRAMMA C.A.D.

COMUNE DI MONZA

OGGETTO: PIANO ATTUATIVO AMBITO DI TRASFORMAZIONE AT_09 Documento di Piano P.G.T. approvato con D.C.C. n. 8 del 06/02/2017

Istanza ai sensi dell'art. n.12 comma 4 della L.R. 12/05 e dell'art. n. 27 comma 5 della L. 166/02



VIDIMAZIONE:

IL COMMITTENTE

IL PROGETTISTA


REV.	DATA	CAUSALE	REDAZIONE	VERIFICA FORMA	VERIFICA CONTENUTO
5	06.11.20	Aggiornamento		FR	
4	10.07.20	Aggiornamento		FR	
3	14.03.20	Aggiornamento		MT	
2	09.01.20	Aggiornamento		MT	
1	18.12.18	Aggiornamento		MT	
0	01.10.18	Emissione		MT	



AB3 Architettura Battistoni Associati
Monza 20900 / Largo C. Esterle, 1 / Italia / tel. 039.324.398 - 269 / fax 039.321.293
tecnico@ab3architettura.it / www.ab3architettura.it / c.f. e P.IVA 05691550965

COMMITTENTE	GEOM. MARIO VISCARDI - DELEGATO DA PROPRIETARI VARI			DOCUMENTO	7
COMMESSA	P.A. AMBITO AT_09 - VIA MONTE OLIVETO				
TITOLO	CALCOLO SUPERFICICI - PLANIMETRIA SUPERFICIE DRENANTE / SCHEMA FOGNATURA INTERNA				
FASE	DEFINITIVO	VERSIONE	<input type="checkbox"/> INTERNO <input type="checkbox"/> ESTERNO	FORMATO	F.F.
				DIM.	0,56
				SCALA	1:500
				PAGINE	
C.D.					1702
C.C.					14

N.B.: Questo elaborato è tutelato a norma di legge. Tutti i diritti sono riservati. Non è vietata la riproduzione e la elaborazione senza consenso scritto.

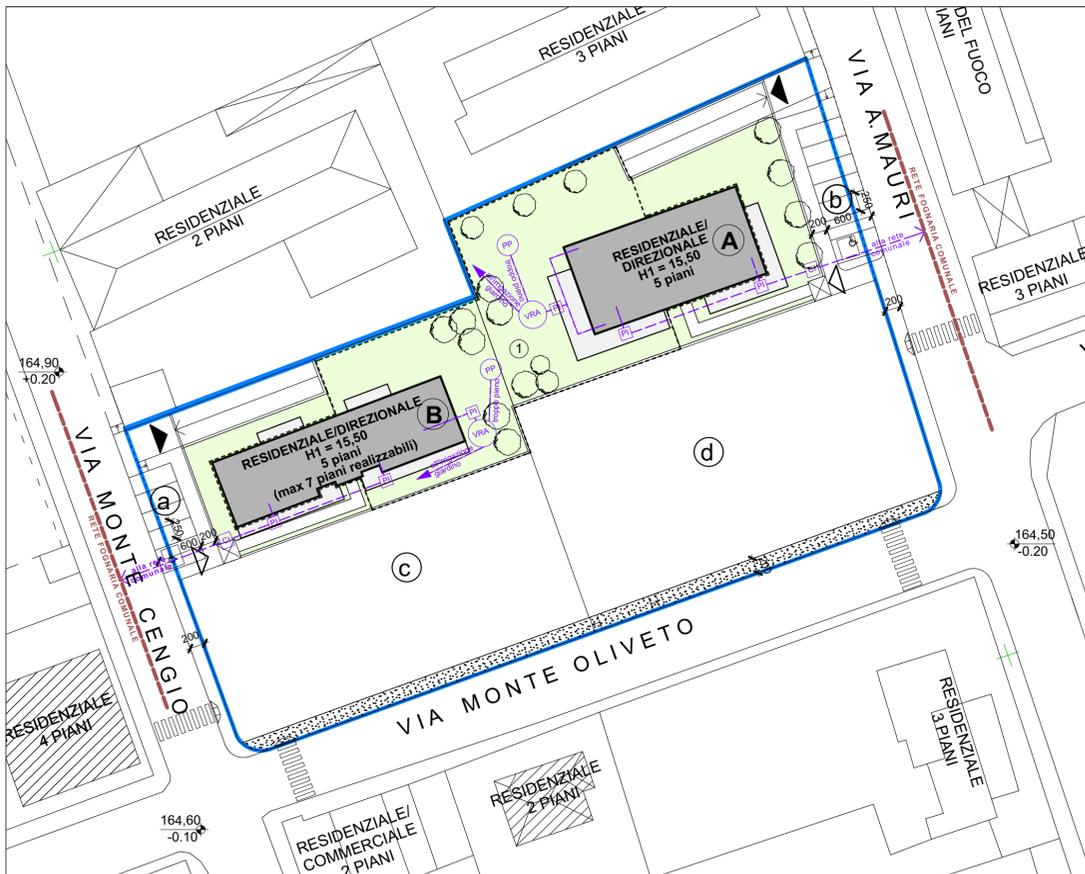

SUPERFICIE DRENANTE - SCHEMA SINOTTICO FOGNATURA INTERNA
scala 1: 500


VERIFICA SUPERFICIE DRENANTE art. 3.2.3 del R.L.I.	
Superficie drenante richiesta : 30% Sf = mq 2.044,00 x 30% = mq 613,20	
	SUPERFICIE DRENANTE mq 1.057,00 > mq 613,20

LEGENDA FOGNATURA INTERNA	
	POZZETTO D'ISPEZIONE
	CAMERETTA D'ISPEZIONE (SCHEMA POGGI)
	POZZO PERDENTE
	TRACCIATO FOGNATURA - ACQUE BIANCHE
	TRACCIATO FOGNATURA - ACQUE NERE
	VASCA DI RACCOLTA ED ACCUMULO ACQUE PIOVANE PER IRRIGAZIONE GIARDINO


SCHEMI SLP

N.B. le SLP riportate negli schemi rivestono carattere indicativo

EDIFICIO A - PIANO 1°

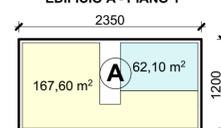


EDIFICIO A - PIANO 2° - 3°

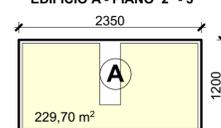


EDIFICIO A - PIANO 4°



EDIFICIO B - PIANO 1°

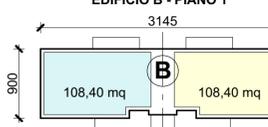

EDIFICIO B - PIANO 2° - 3° - 4°

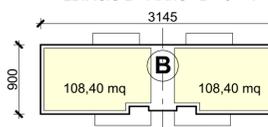

EDIFICIO A

CALCOLO SLP		
PIANO	RESIDENZIALE	DIREZIONALE
1°	mq 167,60	mq 62,10
2°	mq 229,70	
3°	mq 229,70	
4°	mq 137,70	
totale	mq 764,70	mq 62,10
TOTALE	mq 826,80	

CALCOLO VOLUME (SLP x 3,00 m)

RESIDENZIALE (mq 764,70 x 3)	mc 2.294,10
DIREZIONALE (mq 62,10 x 3)	mc 186,30
TOTALE	mc 2.480,40

EDIFICIO B

CALCOLO SLP		
PIANO	RESIDENZIALE	DIREZIONALE
1°	mq 108,40	mq 108,40
2°	mq 108,40 x 2 = mq 216,80	
3°	mq 108,40 x 2 = mq 216,80	
4°	mq 108,40 x 2 = mq 216,80	
totale	mq 758,80	mq 108,40
TOTALE	mq 867,20	

CALCOLO VOLUME (SLP x 3,00 m)

RESIDENZIALE (mq 758,80 x 3)	mc 2.276,40
DIREZIONALE (mq 108,40 x 3)	mc 325,20
TOTALE	mc 2.601,60

RIEPILOGO SUPERFICIE E VOLUMI

SUPERFICIE LORDA DI PAVIMENTO (SLP)			
SLP RESIDENZIALE	EDIFICIO A	mq 764,70	mq 1.523,50
	EDIFICIO B	mq 758,80	
SLP DIREZIONALE	EDIFICIO A	mq 62,10	mq 170,50
	EDIFICIO B	mq 108,40	
TOTALE SLP		mq 1.694,00	
VOLUME (SLP X 3,00 m)			
VOLUME RESIDENZIALE	EDIFICIO A	mc 2.294,10	mc 4.570,50
	EDIFICIO B	mc 2.276,40	
VOLUME DIREZIONALE	EDIFICIO A	mc 186,30	mc 511,50
	EDIFICIO B	mc 325,20	
TOTALE VOLUME		mc 5.082,00	