



VISTA AEREOFOTOGRAMMETRICA

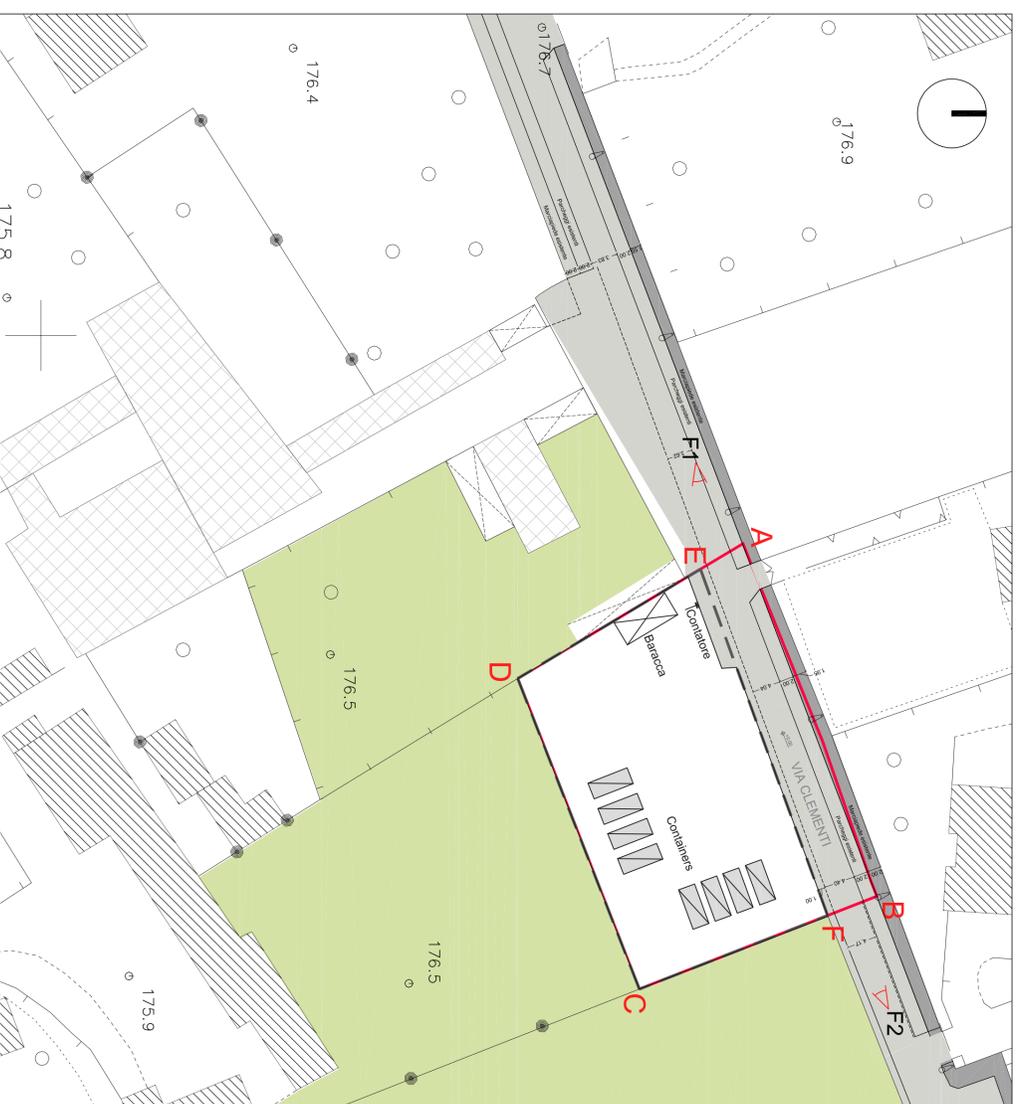

PLANIMETRIA SCALA 1:500

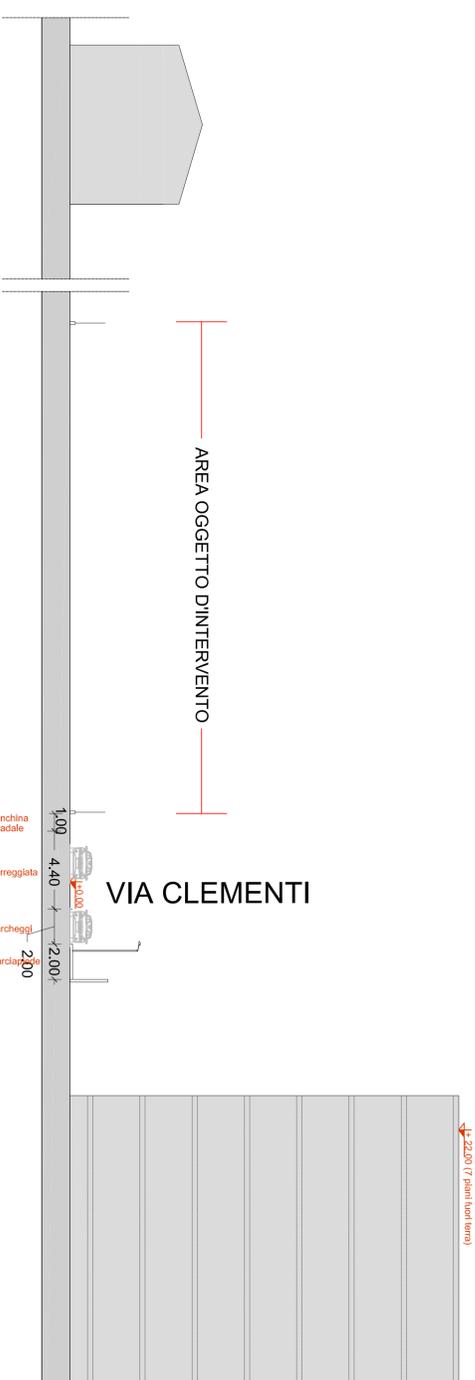

SEZIONE EST - SCALA 1:200

LEGENDA

- AREA DI PROPRIETA'
- AREA SISTEMA
- PAVIMENTAZIONE IN ASFALTO
- VERDE
- PALI DI ILLUMINAZIONE



Foto 1



Foto 2



Arch. Loglio Giorgio
Arch. Loglio Lorenzo
sede
Via Caramello, 85
20139 Milano (MI)
Tel. 039.385.95.80
Fax 039.385.95.81
Mail info@studio-loglio.com
Pec: associati@pec.it

Spazio per Timbri Comune

PIANO ATTUATIVO

oggetto
Piano Attuativo " area a sistema conformata " a prevalente destinazione residenziale, sito in Monza via Clementi

titolo dell'elaborato
Planimetria dello stato di fatto e sezioni urbane di stato di fatto

data
21 Aprile 2015

firmata

Attuatori
PROPRIETA'
- Mariani Luigia, Monza in via Buonarroti 126
- Mariani Monica, Bassano in via Ansperto 4
- Mariani Simona, Monza in via Q. Sella 7
- Bestetti Luciana, Monza in via Q. Sella 7
- Mariani Enrico, Monza in via Buonarroti 126
- Mariani Aldo, Monza in via Verdi 5

progettisti
Arch. Loglio Lorenzo

aggiornamento
16 Novembre 2015

timbro e firma

tavola

02