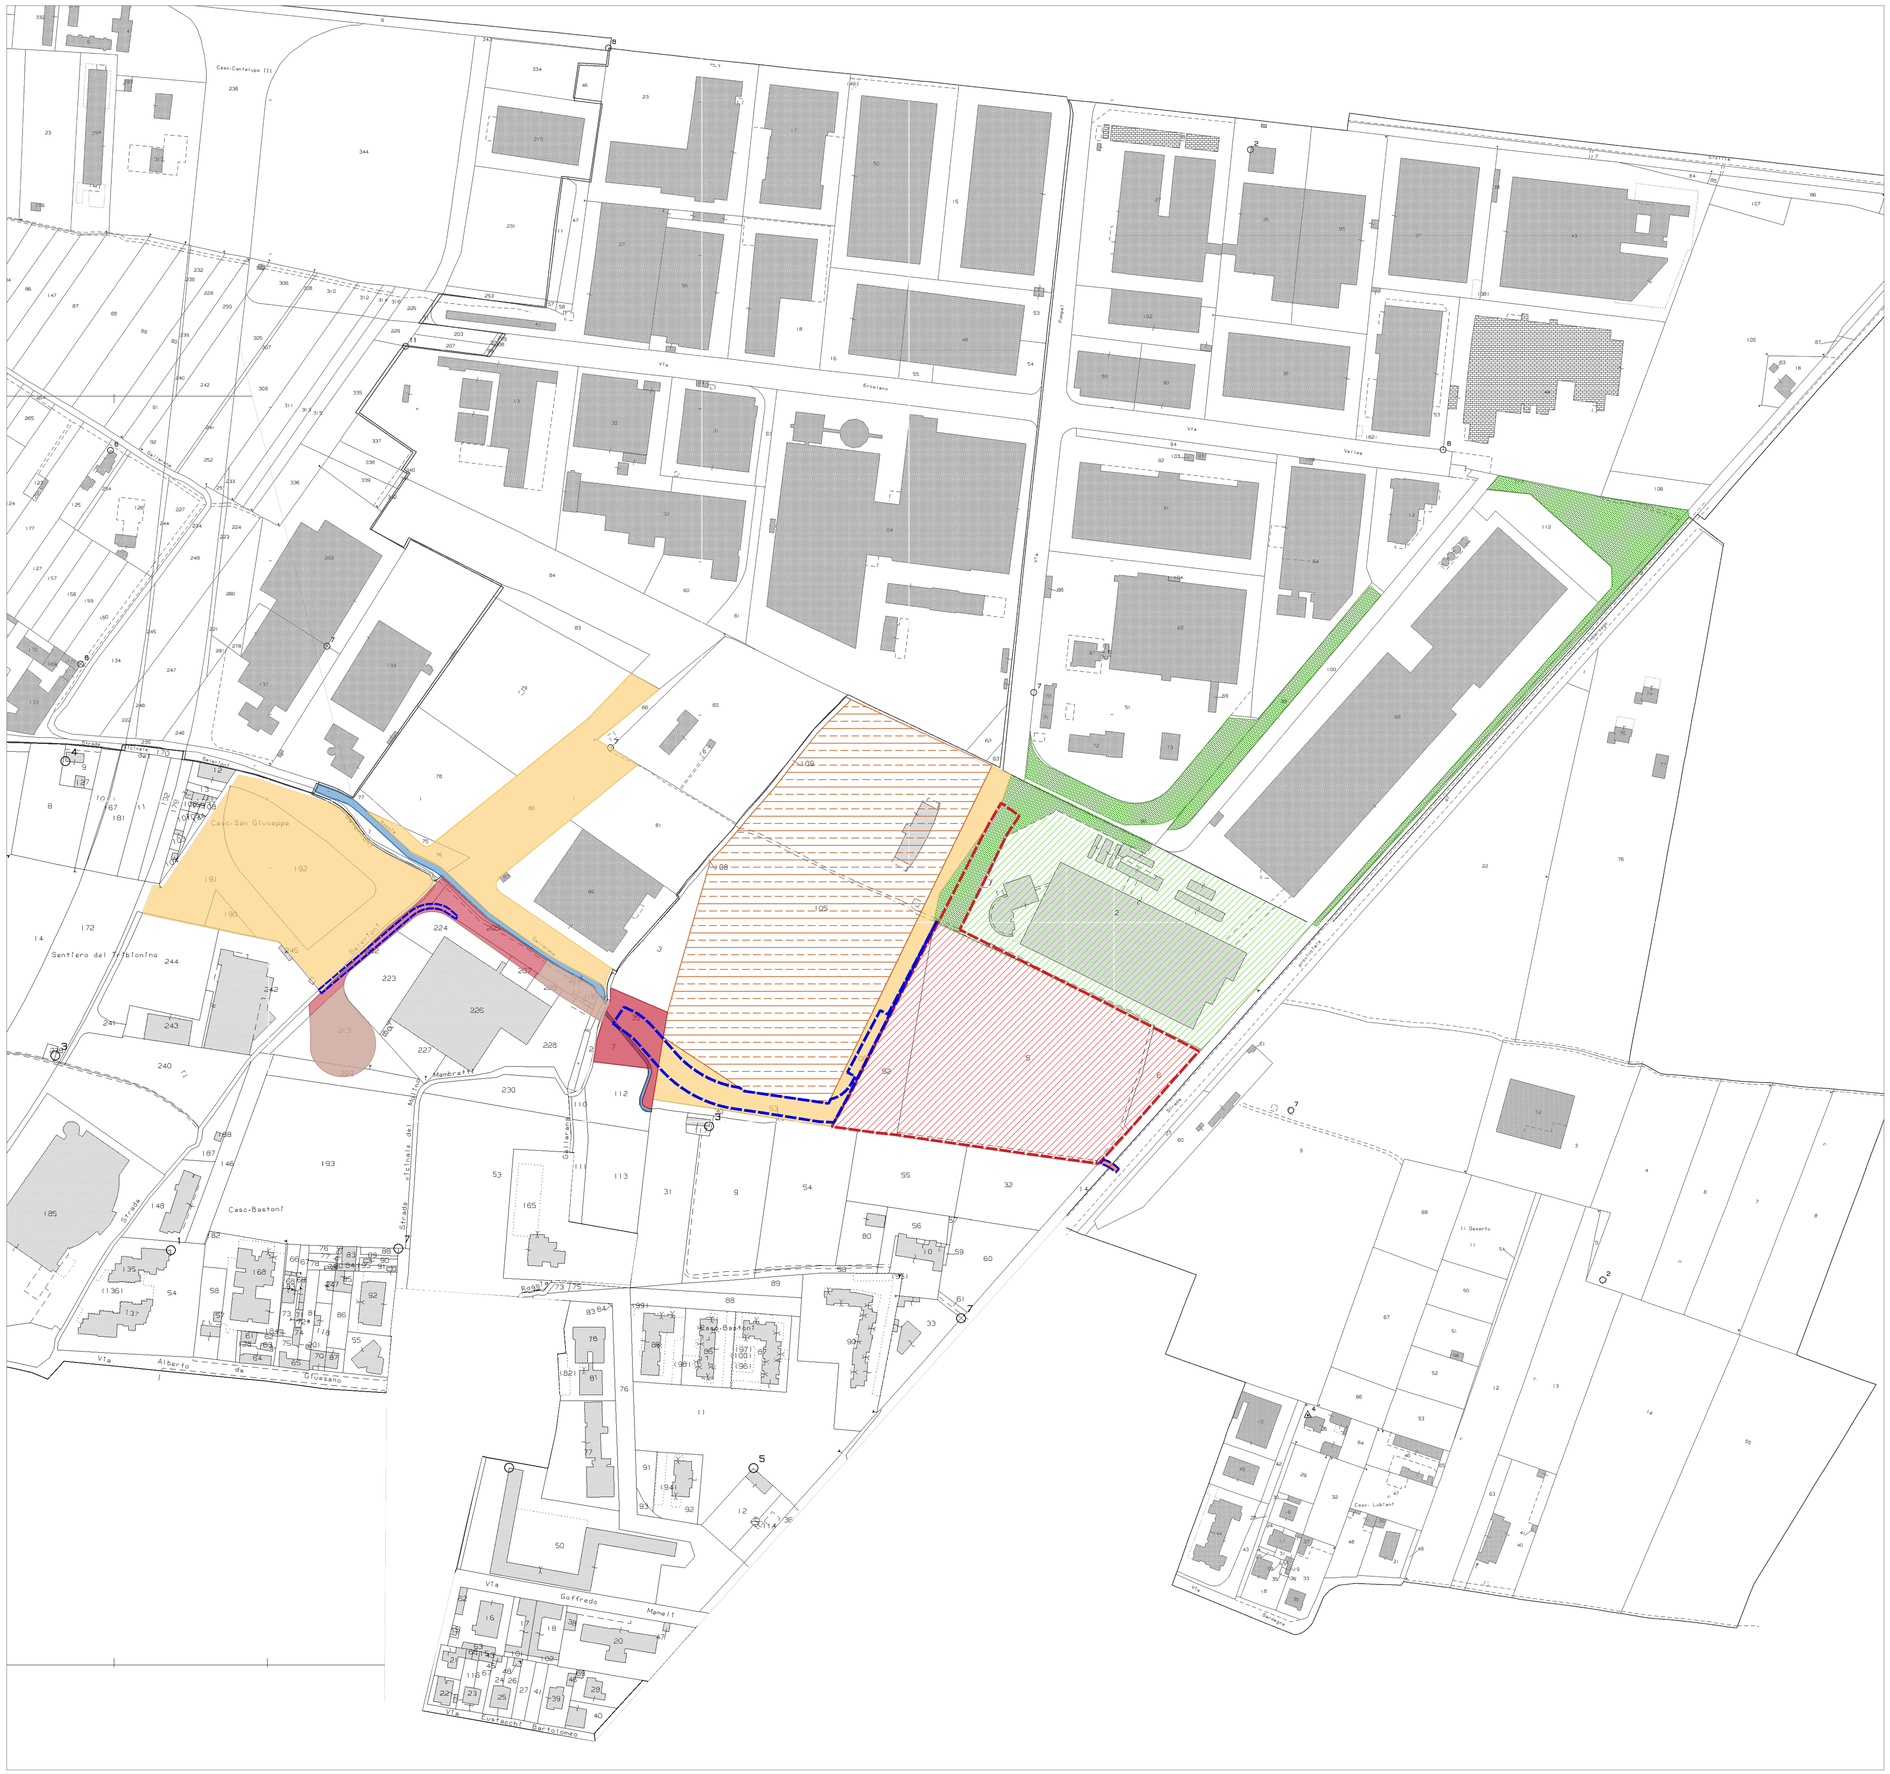

LEGENDA

- PERIMETRO DI PIANO ATTUATIVO DEFINITO DAL PIANO DELLE REGOLE
- AREA INTERESSATA DA OPERE PUBBLICHE ESTERNE
- PROPRIETÀ e. V. OPZIONATA DA ELESA S.P.A. - FG. 76 MAPP. 5, 6, 52 - N.C.E.U.; (PROMISSARIO ACQUIRENTE ELESA S.P.A)
- PROPRIETÀ ELESA REAL ESTATE SRL FG. 76 MAPP. 2 (PARTE), FG. 67 MAPP. 98
- PORZIONE DI PROPRIETA' ELESA REAL ESTATE SRL, ESTERNA ALLA RECINZIONE ASSERVITA PER PARCHEGGI, STRADA E VERDE A USO PUBBLICO
- AREE DI PROPRIETA' DEL COMUNE DI MONZA
- AREE TRASFERITE DAL COMUNE DI MONZA A T.P.M. ORA N.E.T. s.r.l.
- AREE STRADALI COMUNALI
- AREA DI PROPRIETÀ DELL' AMMINISTRAZIONE PROVINCIALE
- CORSI D'ACQUA CENSITI CATASTALMENTE MA NON RILEVABILI NELLO STATO DI FATTO
- AREE CON IMPEGNO DI CESSIONE AL COMUNE, IN ESSERE DA ALTRA PIANIFICAZIONE

LA SOVRAPPOSIZIONE TRA CATASTO E PERIMETRI DI P.A. DA PGT E' STATA OTTENUTA
TRAMITE I SERVIZI WMS PGTWEB E DI REGIONE LOMBARDIA E CATASTO DI AG. ENTRATE, CON RIPROIEZIONE IN COORDINATE UTM WGS 84 DELLE MAPPE CATASTALI ORIGINARIAMENTE GAUSS BOAGA EPSG 3003
E IN SEGUITO VERIFICATA MEDIANTE RILIEVO CELERIMETRICO (CFR PA 006 1/2 E PA 007)

elesa

COMUNE	PROTOCOLLO	PROGETTISTA	PROPRIETARI/AVENTI TITOLO
			A. S. E.S. A. V. ELESA S.p.a. ELESA R.E.

PROGETTO PIANIFICAZIONE URBANISTICA
STARCHING
Rpa di Porta Tiorrese 75 - 20143 MILANO
tel 0287283000 fax 0287283007 e-mail mailbox@starching.it
Via Cristoforo Colombo 456 - 00154 ROMA
tel 0657287146 fax 0657135081 e-mail mailbox.roma@starching.it

COORDINATORE PER ELESA
ANTONIO G. **BELLINI ARCHITETTO**
Via Carlo Alberto 32 - 20900 MONZA
tel. 039322460 e-mail info@antoniobellinirchitetto.it

PROGETTO OPERE PUBBLICHE E MOBILITÀ
TRM Infrastrutture Territorio Ambiente
SERVIZI DI INGEGNERIA
Via Giuseppe Ferrari 39 - 20900 MONZA
tel. +39 039 3900237;e-mail ufficio.tecnico@trmgroup.org

INDAGINI AMBIENTALI
GEOPLAN
Via Carlo Rota 39 - 20900- Monza
tel 039 835750 e-mail l.colombo@studio-geoplan.it

STUDIO GEOLOGICO GEOTECNICO
Geol. GIOVANNI DEBELLIS
Via Antica Romana Occidentale 3/4
16039 - Sestri Levante (GE)
T: +39 338-6079760 F: 0187-816486
gvdebellis@gmail.com
g.debellis@epap.sicurezzapostale.it

PROGETTO ACUSTICA
TECNICAMBIENTE
via Vincenzo Russo 9 - 20127 - MILANO
tel 02 28040510 e-mail info@tecnicambiente.it

Oggetto

PIANO ATTUATIVO AMBITO INDUSTRIALE D1
ESPANSIONE STABILIMENTO ELESA Spa

Categoria	PIANO ATTUATIVO	Emissione DATA	Vers.	Dis.	
Titolo della tavola		29-10-2021	0	ALAR	EMISSIONE
ESTRATTO DI MAPPA CATASTALE CON INDIVIDUAZIONE PROPRIETÀ		23-02-2022	1	ALAR	INTEGRAZIONE
		29-04-2022	2	ALAR	REVISIONE
Elaborato n° PA-003	SCALA 1:2000 (SCALA PLOT 1:1)	30-05-2022	3	ALAR	REVISIONE
Nome file 086-PA-003-PL-03_INQ. CATAST.	Codice commessa 21086				
Controllato STCG	Approvato ARDB				

Disegno di proprieta' dello Studio Starching S.r.l. - Tutti i diritti riservati a norma di legge.