



SEZIONE A-A

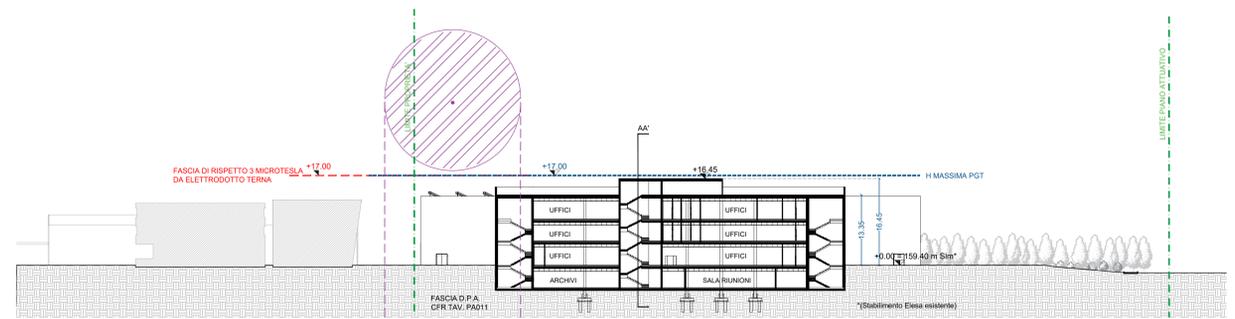


SEZIONE B-B

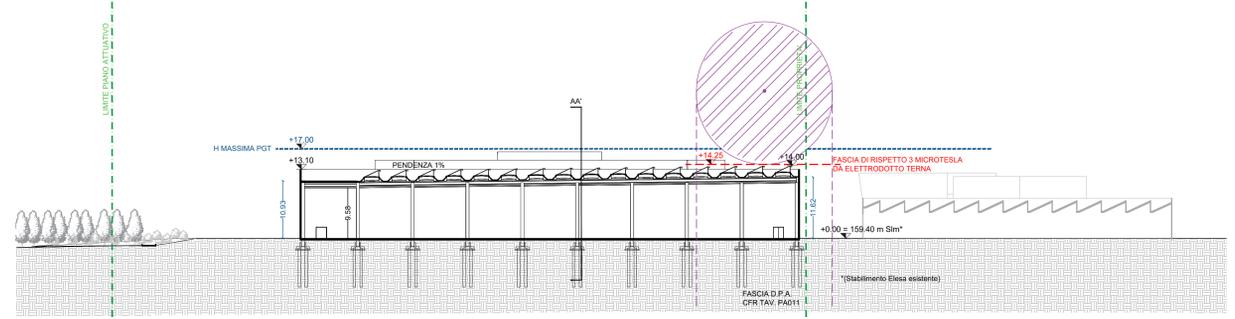

SEZIONE C-C

- LEGENDA**
- CONFINI DELLE AREE OGGETTO DEL PIANO ATTUATIVO**
- PERIMETRO PIANO ATTUATIVO ST ATTUATA - AREA ASSERVITA ALL'USO PUBBLICO
 - PERIMETRO PIANO ATTUATIVO ST DA ATTUARE
 - PERIMETRO SUPERFICIE FONDARIA SF
- DISTANZE PREVISTE DAL PIANO DELLE REGOLE E SPECIFICAZIONI DEL PIANO ATTUATIVO**
- DISTANZA DA STRADA EXTRAURBANA TIPO C (ART. 26 DPR 495/1995 E ART. 3 NA DEL PR PGT VIGENTE) FATTO SALVO IL CASO IN CUI IL SOGGETTO GESTORE DELLA STRADA EMETTA ATTI CHE COSTITUISCANO UNA RIDUZIONE DI TALI DISTANZE
 - DISTANZA DAI CONFINI D2 (NTA P.R. - PGT 2017)
 - H URBANA (ART. 4 PGT)
 - AREA DI GALLEGGIAMENTO - LIMITE PER L'EDIFICAZIONE FATTE SALVE LE COSTRUZIONI COMPLETAMENTE INTERRATE E GLI ELEMENTI IN AGGETTO CHE NON COSTITUISCONO SUPERFICIE COPERTA SECONDO LE DEFINIZIONI DEL PIANO DELLE REGOLE
 - DISTANZA IN DEROGA ALLA DISTANZA D2 COME DA ACCORDI CONVENZIONALI O ACCORDI TRA PROPRIETÀ PRIVATE ALLEGATI AL PA 012
- PRESCRIZIONI E SPECIFICAZIONI DEL PIANO ATTUATIVO.**
- ELETTRODOTTO 132kV (TERNA) RICHIESTA DI MODIFICA CON ELEVAZIONE DEI CAVI AL GESTORE IN ITINERE
 - D.P.A. ELETTRODOTTO TERNA PER LIMITI DI ALTEZZA DOPO INTERVENTO DI ELEVAZIONE VEDI DOC PA-11 FATTE SALVE ULTERIORI SPECIFICAZIONI NEL PROGETTO DEFINITIVO DI INNALZAMENTO DEI CAVI DELL'ELETTRODOTTO CHE SARÀ PREDISPOSTO DAL GESTORE, E COMUNQUE ENTRO I LIMITI DI ALTEZZA MASSIMA INDICATI DAL PIANO DI GOVERNO DEL TERRITORIO
 - POSSIBILE TITOLO ABILITATIVO CONGIUNTO CON D1 NON PERIMETRATA. LA SL SARÀ DIMOSTRATA SEPARATAMENTE NEI DUE LOTTI ADIACENTI
- CESSIONI**
- PERCORSO CICLOPEDONALE
 - FASCIA ALBERATA DI CONNESSIONE ECOLOGICA
 - SUPERFICIE IN CESSIONE PER VIABILITA' E MARCIAPIEDI
 - PARCHEGGI PUBBLICI

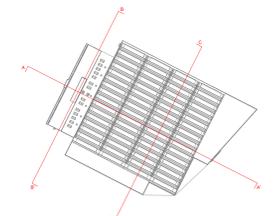

COMUNE	PROTOCOLLO	PROGETTISTA	PROPRIETARI/AVANTI TITOLO
			A.S. E.S. A.V. ELESsa S.p.A. ELESsa S.R.L.

PROGETTO PIANIFICAZIONE URBANISTICA STARCHING <small>Ripa di Porta Torinese 70 - 20143 MILANO tel. 02/20208000 - fax 02/20208001 - email: archi.starching@starching.it Via Cristoforo Colombo 50B - 00186 ROMA tel. 06/52781146 - fax 06/52138031 - email: mailbox.roma@starching.it</small>	COORDINATORE PER ELESsa ANTONIO G. BELLINI ARCHITETTO <small>Via Carlo Alberto 32 - 20093 MONZA tel. 039/242210 - email: antonio@antoniobellini.it</small>
PROGETTO OPERE PUBBLICHE E MOBILITÀ <small>TRM Infrastrutture Territorio Ambiente Via Giuseppe Ferreri 10 - 20090 MONZA tel. +39 039 390017 - email: info@infrastrutturetrm.it</small>	INDAGINI AMBIENTALI GEOPLAN <small>Via Carlo Rosa 20 - 20090 MONZA tel. 039 242210 - email: info@geoplan.it</small>
STUDIO GEOLOGICO GEOTECNICO <small>Geol. GIOVANNI DEBELLIS Via Antica Romana Occidentale 3/4 00121 - 00191 ROMA (RM) T. +39 06 50707300 - F. 0187-815486 geobellis@geoplans.com</small>	PROGETTO ACUSTICA TECNICA AMBIENTE <small>Via Venezia-Roma 3 - 20127 MILANO tel. 02 2844510 - email: info@tecnicambiente.it</small>

Oggetto PIANO ATTUATIVO AMBITO INDUSTRIALE D1 ESPANSIONE STABILIMENTO ELESsa SpA

Categoria	PIANO ATTUATIVO	Emissione	DATA	1	2	3	4
TITOLO DELLA TAVOLA	PLANIMETRIA - SEZIONI PRESCRITTIVE DEL COMPARTO DEL PGT VIGENTE	0	29-10-2021	0	1	1	1
		1	23-02-2022	1	1	1	1
		2	29-04-2022	2	1	1	1
		3	30-05-2022	3	1	1	1

Elemento n° PA-011	Scala 1:500	Data 30-05-2022
Nome file 08S-PA-011-PL-03_PLAN_URB	Codice identificativo 21086	Stato ARCB
Controllo STGC	Approvato ARCB	

Disegno di proprietà dello Studio Starching S.r.l. - Tutti i diritti riservati e vietata la ristampa.