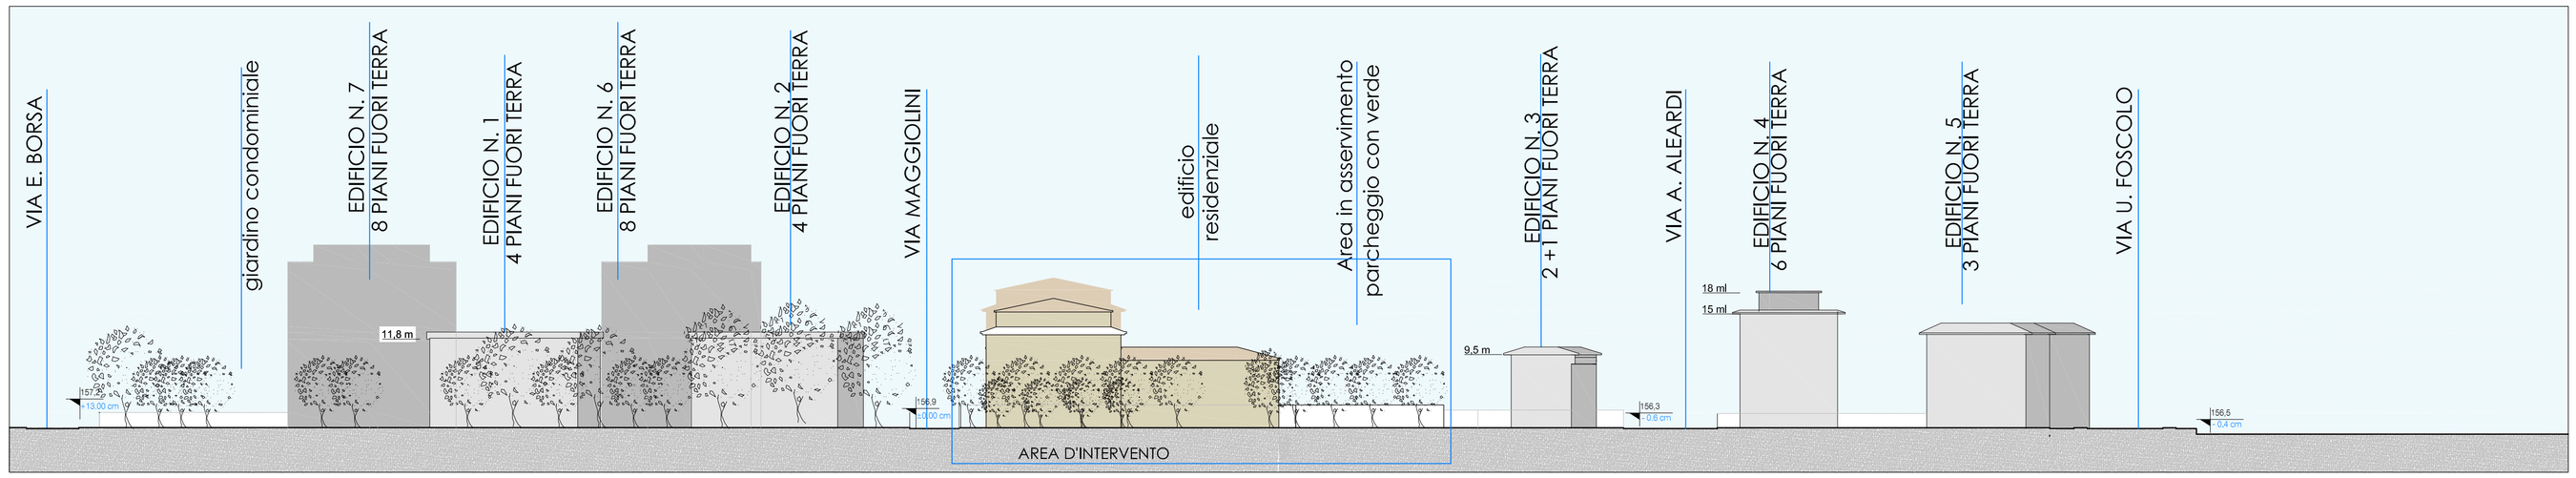

PROFILI DELLO STATO DI PROGETTO - VIA AGUILHON

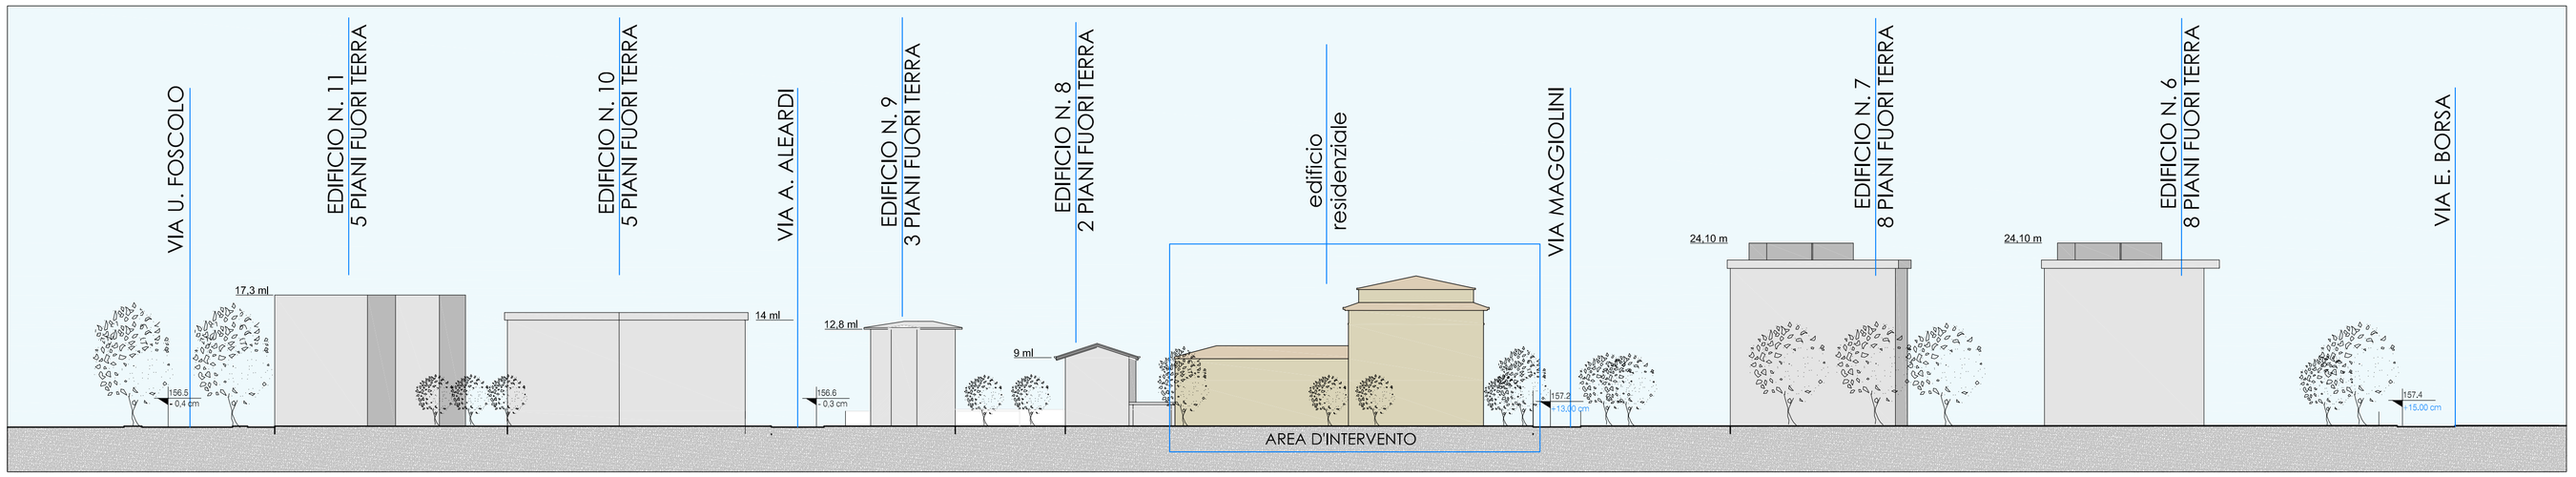

PROFILI DELLO STATO DI PROGETTO - VIA PINDEMONTE

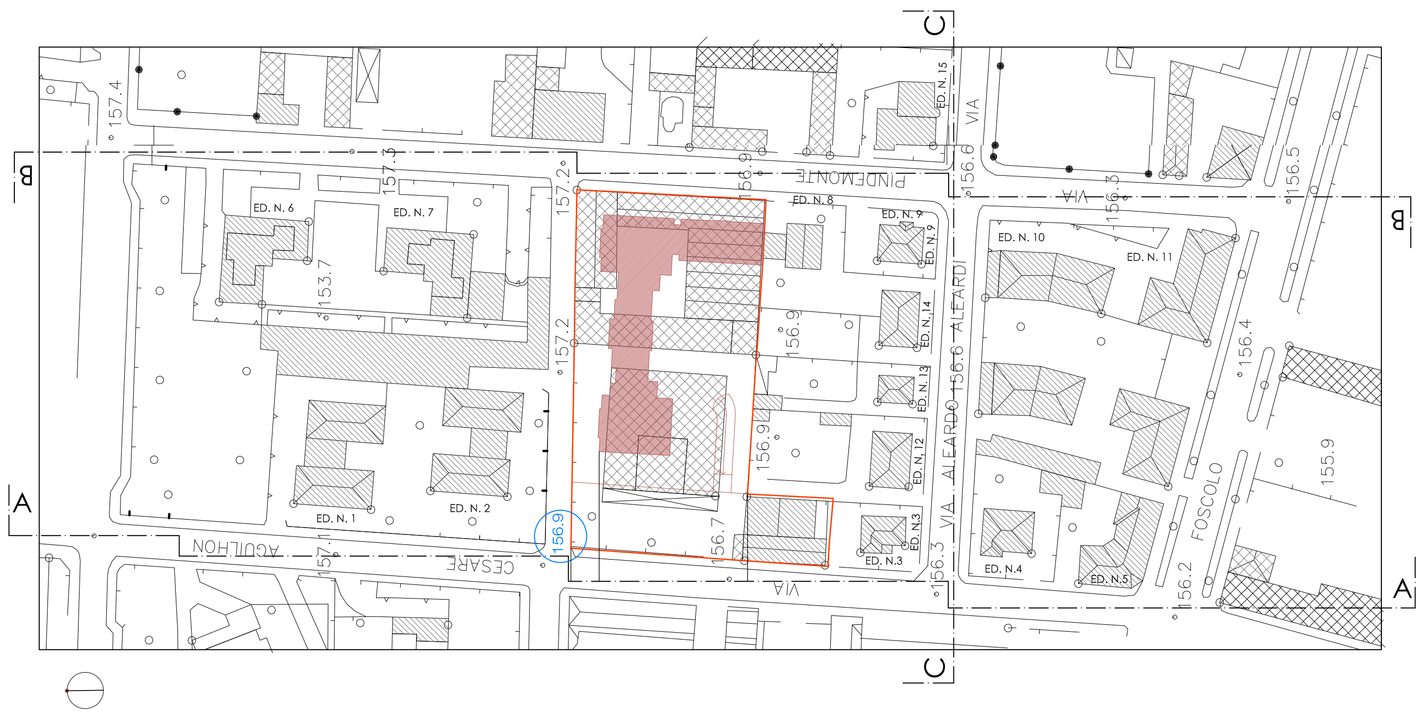

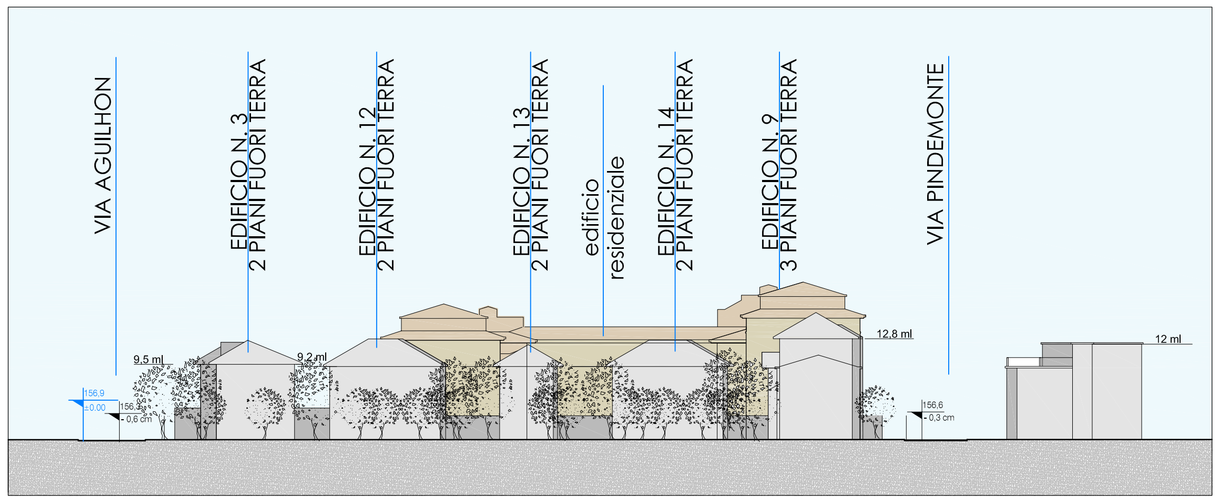

PROFILI DELLO STATO DI PROGETTO - VIA ALEARDO ALEARDI

COMUNE DI MONZA
PIANO ATTUATIVO AREA EX CENTRALE DEL LATTE

CENTRALE IMMOBILIARE S.r.l.

PROFILI EDILIZI DELL'INTORNO - STATO DI PROGETTO

8

scala 1:500

data: dicembre 2012
agg. : 7 maggio 2013

cristina molteni architetto
via g. annoni n° 23 20900 monza mb tel. 039.384858 fax. 039.389425 e-mail. cri.molteni@virgilio.it

gianpietro ceriani architetto
via i pindemonte n°7 20900 monza mb tel./fax 039.2620431 e-mail. gianpietro.ceriani@libero.it