




SCHEMA FUNZIONI PIANO TERRA

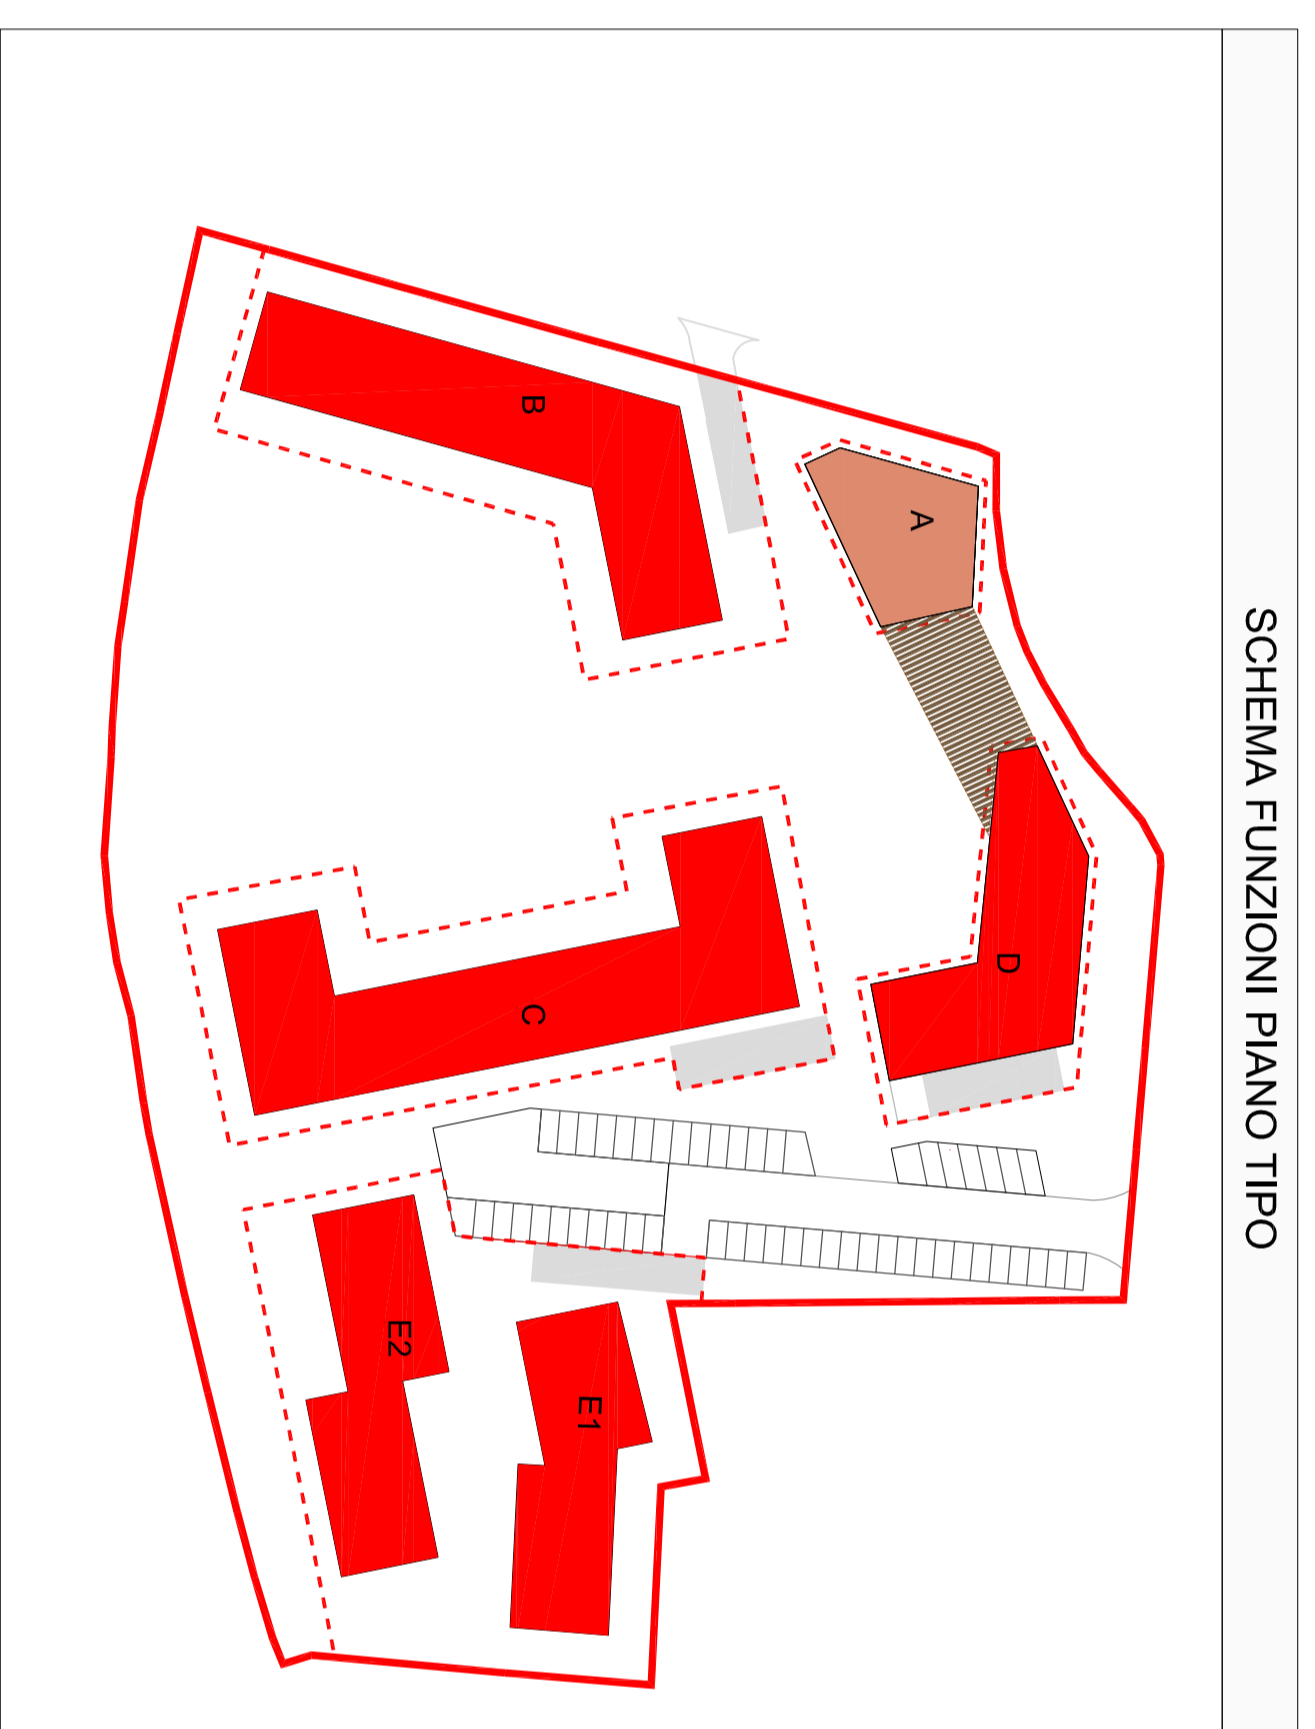


SCHEMA FUNZIONI PIANO TIPO

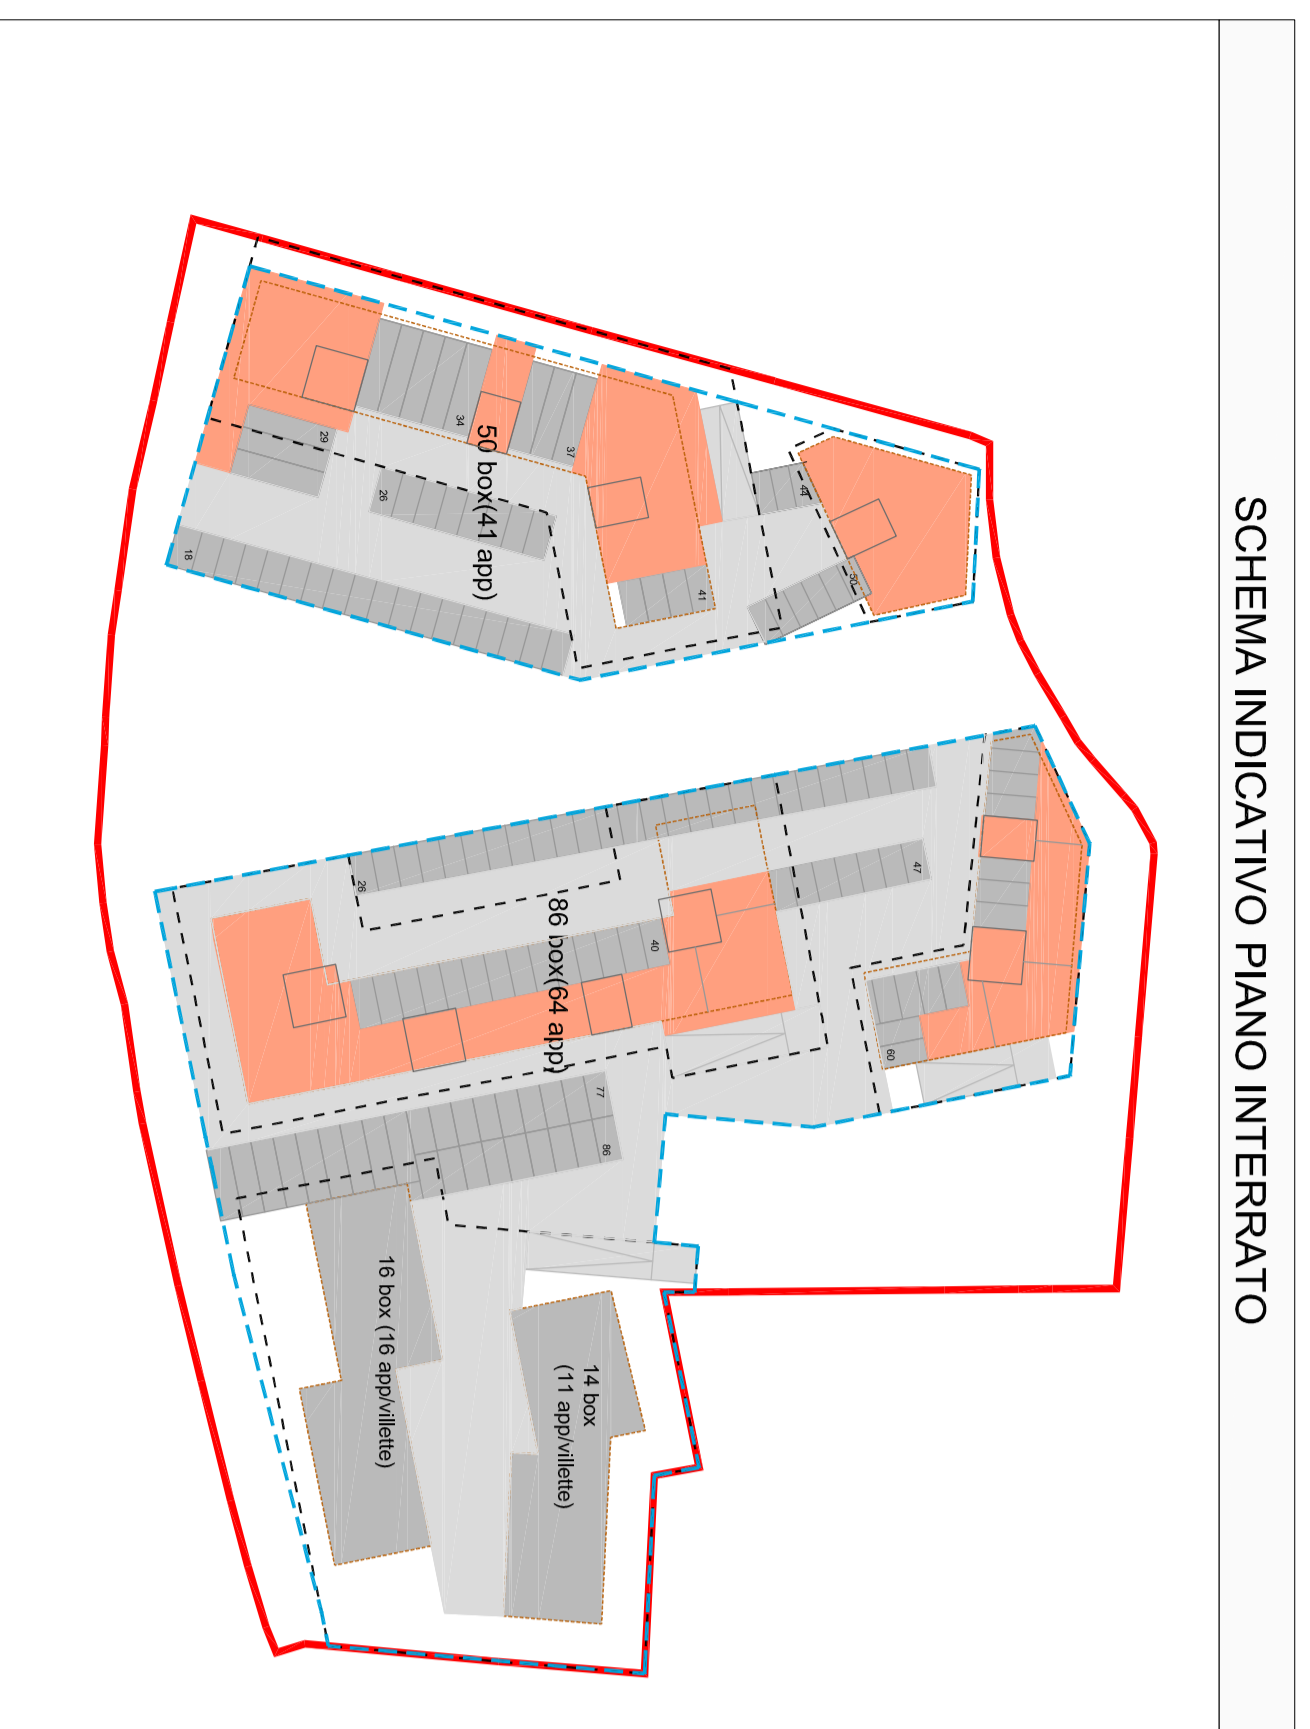

SCHEMA INDICATIVO PIANO INTERRATO

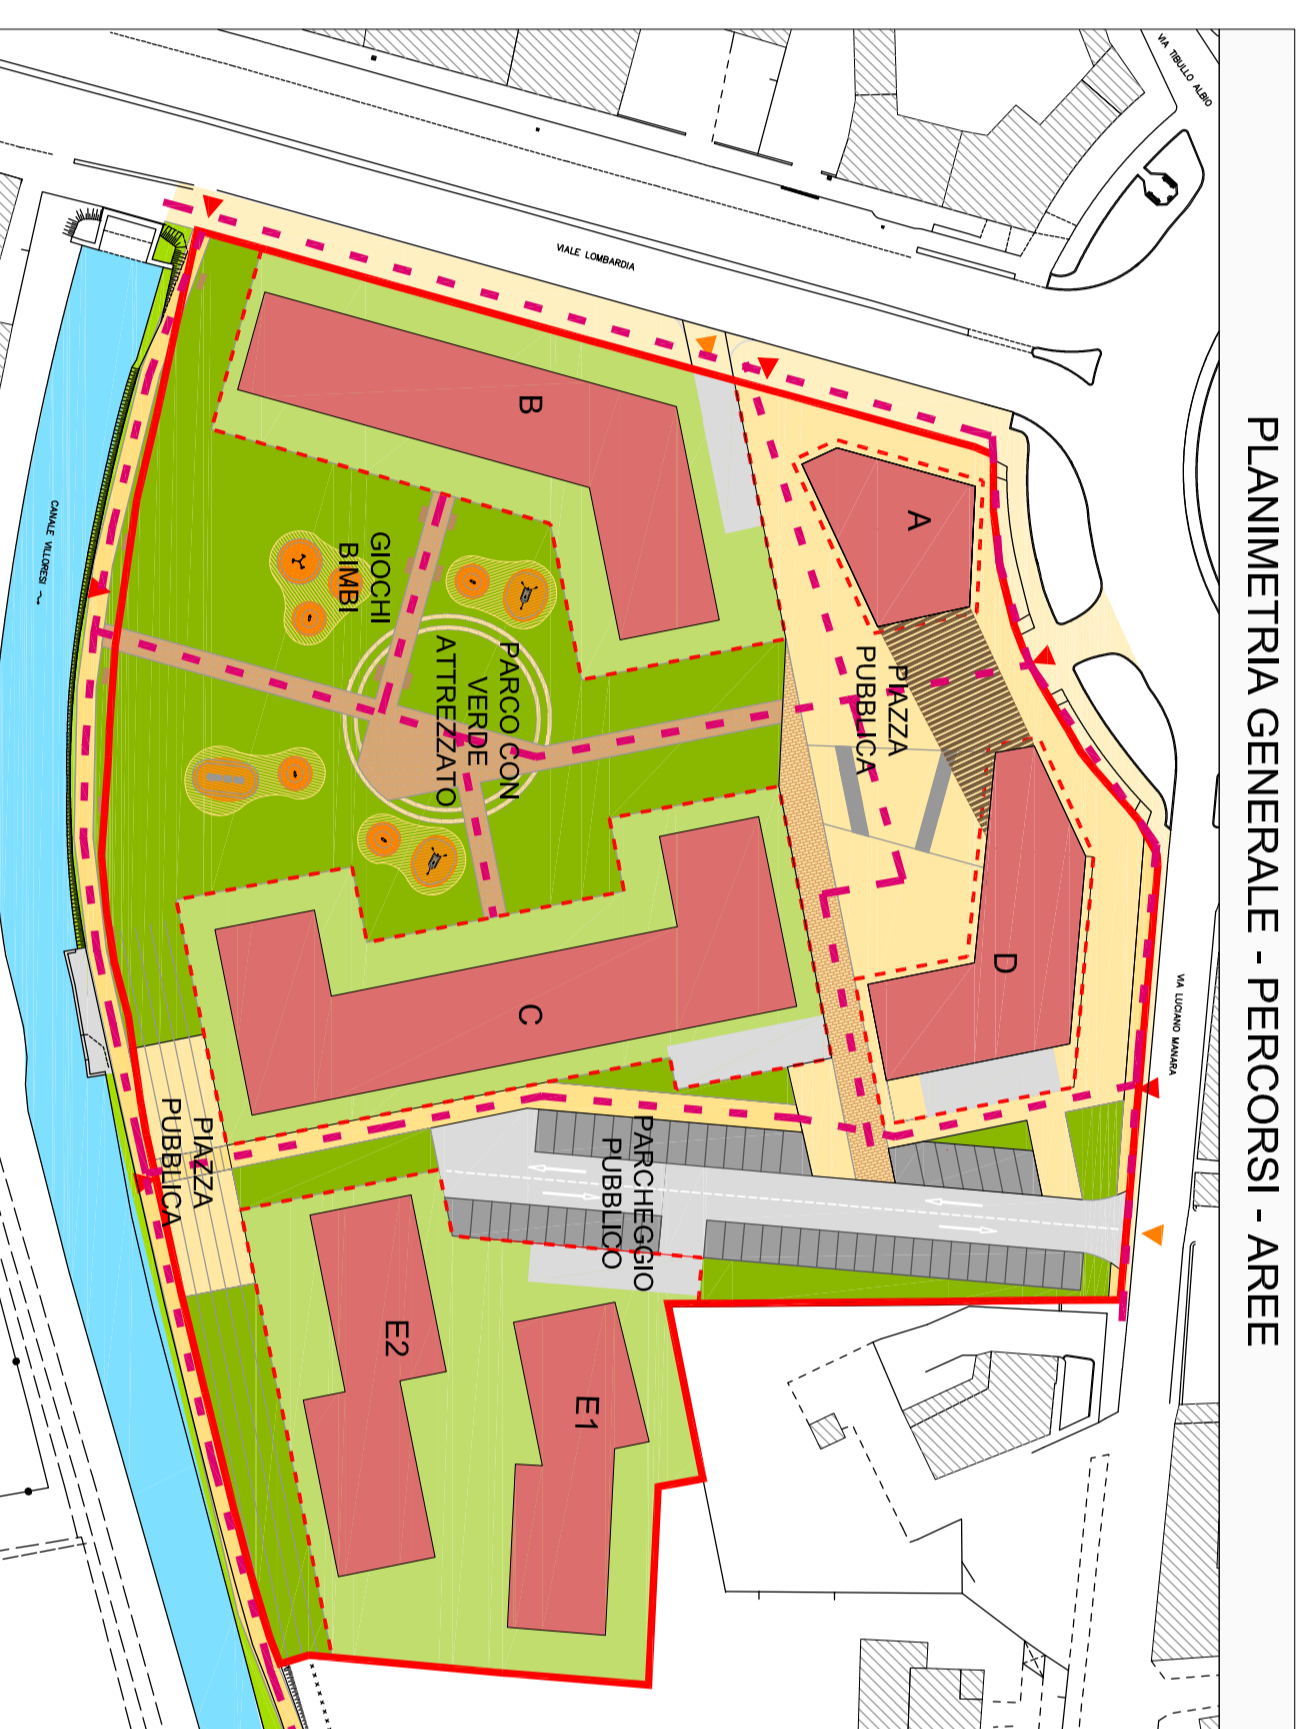

PLANIMETRIA GENERALE - PERCORSI - AREE

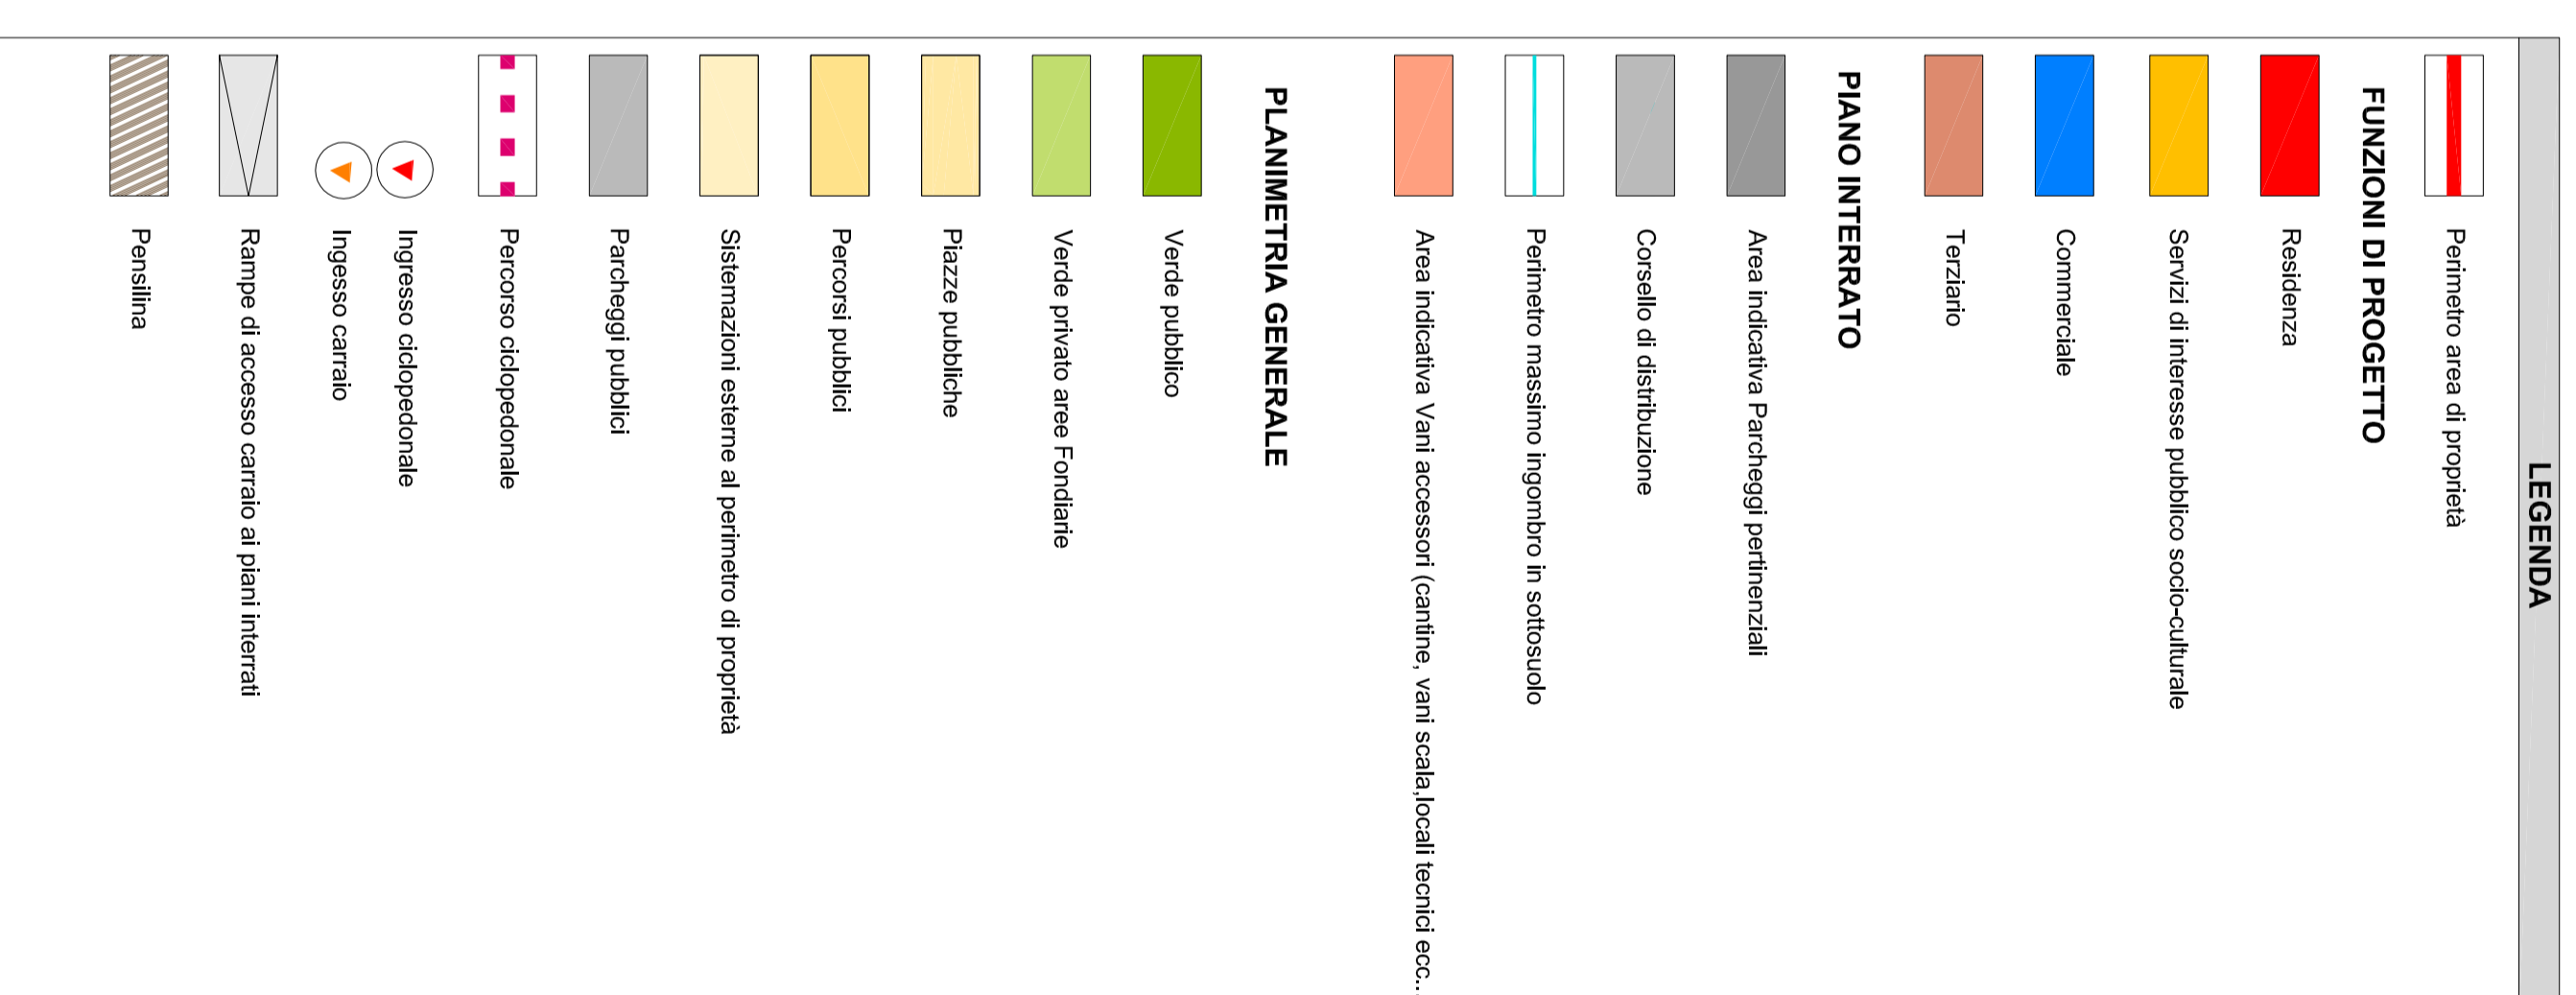

COMUNE DI MONZA
PROGRAMMA INTEGRATO DI INTERVENTO
AREA PRIORITARIA 1
PIAZZALE VIRGILIO - AREA B2 - I

PROponente
RED S.r.l.
 Via Vittor Pisani 16
 20124 Milano

urbam, spa
 Via A. Volta, 30
 I-20124 Milano
 F. 02 80981120
 info@urbam.it
 arch. ANDREA DE MAIO
 arch. PAOLA BRANDIRALI

PROGETTO URBANISTICO
 COORDINAMENTO GENERALE
urbam
 Via A. Volta, 30
 I-20124 Milano
 F. 02 80981120
 info@urbam.it
 arch. ANDREA DE MAIO
 arch. PAOLA BRANDIRALI

SCALA
 1:1.000
 CODICE ELABORATO
D.2

DATA PRIMA EMISSIONE
 ottobre 2009 / marzo 2010

DATA REVISIONI
 rev. a) ottobre 2010
 rev. b) dicembre 2010
 rev. c) giugno 2011
 rev. d) dicembre 2011
 rev. e) febbraio 2012
 rev. f) novembre 2012
 rev. g) maggio 2013

AZZONNAMENTO FUNZIONALE
SCHEMA INDICATIVO DEGLI INTERRATI



rit. 08/016